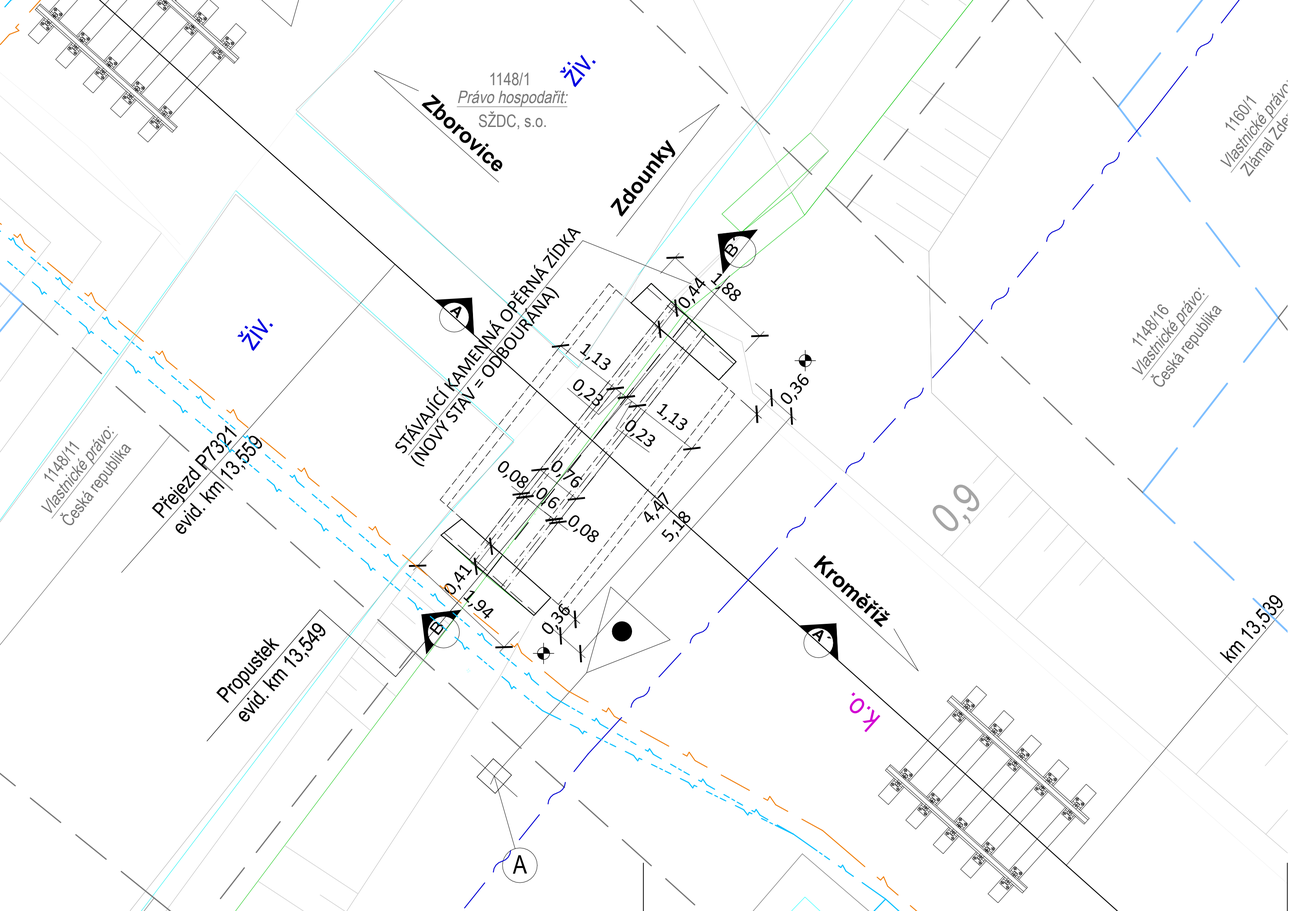


LEGENDA ČAR A MATERIÁLŮ:

- Stávající k-ce
- Hranice drážního pozemku
- Katastrální hranice pozemku
- Stávající terén (řez)
- Stávající průběh komunikace (řez)
- Stávající zemina (řez)
- Stávající k-ce z monolitického betonu
- Stávající ŽB k-ce
- Stávající štěrkové lože

LEGENDA SÍTÍ:

- Stávající podzemní vedení SEE
- Stávající podzemní sdělovací vedení
- Stávající podzemní vedení zabezpeč. techniky (PS 01)

POZNÁMKY:

- Výškový systém Bpv, polohový systém S - JTSK.
- Rozměry jsou vynášeny z geodetického zaměření.
- Před zahájením stavby zajistí zhotovitel, v dostatečném předstihu, vytyčení všech inženýrských sítí. Během stavby je nutné dodržovat podmínky správců sítí uvedené v jejich vyjádřeních. vyjádření příslušných správců jsou doloženy v dokladové částI H této PD.
- Před zahájením stavby je rovněž nutné vytyčit katastrální hranice pozemků!
- Stávající zabezpečovací zařízení (ozn. A) bude v rámci rekonstrukce propustku sneseno. V k-ci v místě výtoku bude vytvořen základ pro jeho zpětné osazení. Výhledově je plánováno osazení nového zabezpečovacího zařízení - viz výkr.č. 4 - Půdorys - Nový stav (ozn. ,,C'').
- Stávající stav objektu propustku byl vynesen dle zaměření skutečného stavu a dle projektantem provedeného místního šetření.
  Původní projektová dokumentace nebyla dochována.
  Projektant vycházel z empirických a místních zkušeností pro stavbu obdobných k-cí.
  Sondy nebyly provedeny.

(A) Stávající zabezpečovací zařízení

S

SŽDC

REVIZE Č.	DATUM	ZMĚNA

SB projekt s.r.o.
Kasárenská 4063/4, 695 01 Hodonín

OBJEDNAVATEL PROJEKTU:		SŽDC s.o. Dlážděná 1003/7, 110 00 Praha 1 Stavební správa východ, Nerudova 1, 779 00 Olomouc	
HIP:	Šimon Rebenda	Zhotovitel projektové dokumentace: **F-PROJEKT-DOPRAVNÍ STAVBY s.r.o.** Janáčkova 4642/5d 796 01 Prostějov	Výtisk číslo:
ODPOV. PROJ.:	Ing. Barbara Zapletalová IP00.1201337		
VYPRACOVAL:	p. Zdeněk Prášilný		
KONTROLOVAL:	Ing. Barbara Zapletalová IP00.1201337		
Stavba:	Rekonstrukce PZS v km 13,559 (P7321) na trati Kroměříž - Zborovice	Archivní číslo: 1903068-01_E_SO02_0202.dwg	
Část:	SO 04 Propustek v km 13,549	Formát: 4 x A4 / Datum: 03/2020 / Měřítko: 1:50	
Název přílohy:	PŮDORYS - STÁVAJÍCÍ STAV	Stupeň PD: DUSP / Část: E.1.4 / Příloha: 02	