1. PP

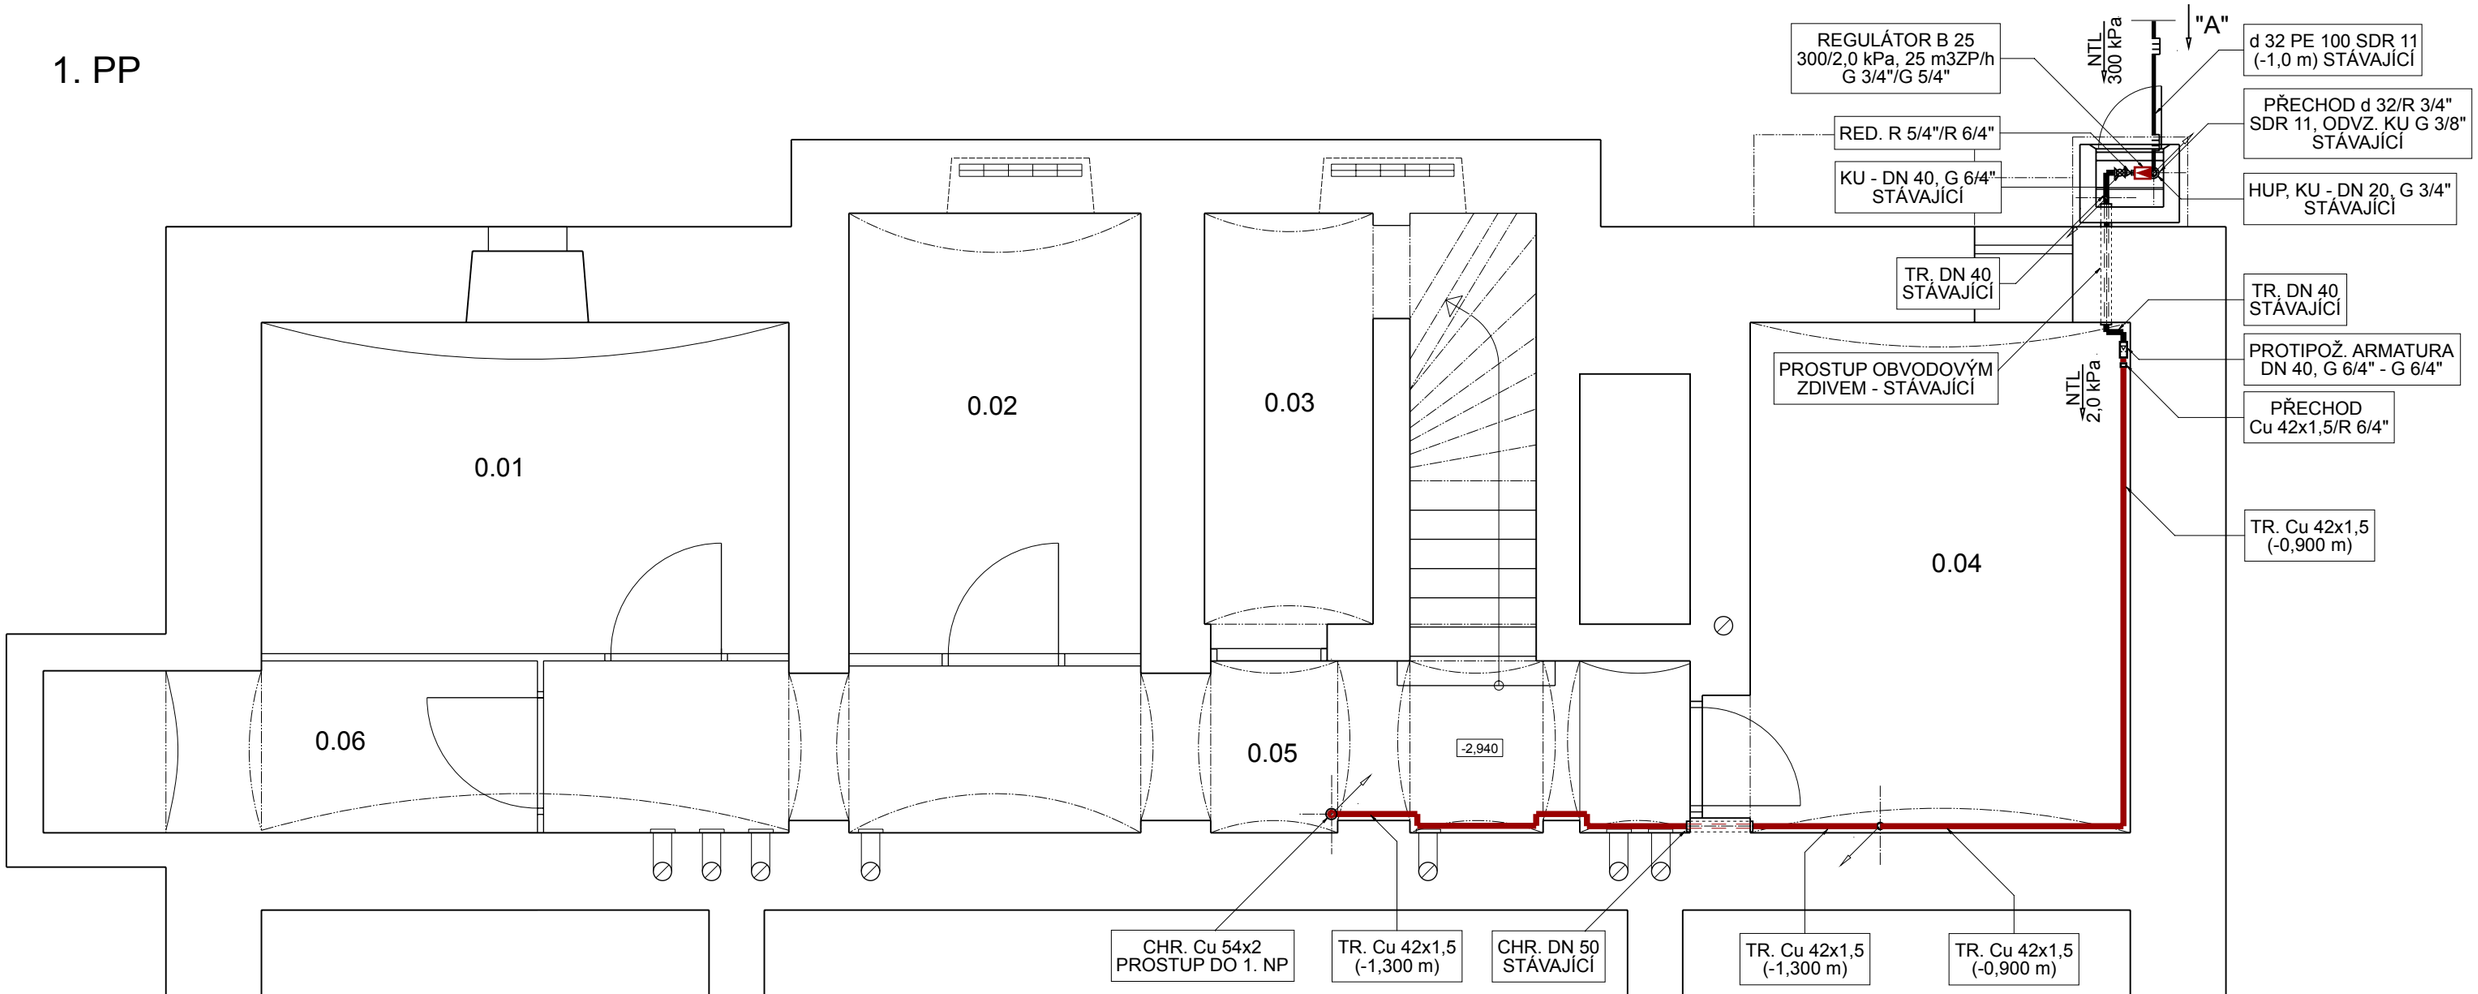

TABULKA MÍSTNOSTÍ

Č.M.	NÁZEV MÍSTNOSTI	m²	PODLAHA
0.01	SKLEP	11,61	MLAT
0.02	SKLEP	8,55	MLAT
0.03	SKLEP	4,90	MLAT
0.04	SKLEP	13,29	MLAT
0.05	SCHODIŠTĚ + CHODBA	16,70	MLAT + BETON
0.06	SKLEP	5,46	MLAT

- NAVRŽENÝ NTL VNITŘNÍ ROZVOD ZP, SPOLEČNÝ
- STÁVAJÍCÍ NTL VNITŘNÍ ROZVOD ZP
- STÁVAJÍCÍ STL PLYNOVÁ PŘÍPOJKA

Index	Datum	Popis změny	Zprac.

Objednatel: SPRÁVA ŽELEZNIC

Správa železnic, s.o.
Dlážděná 1003/7, 110 00 Praha 1

Oblastní ředitelství Plzeň
Sušická 1168/23, 326 00 Plzeň

HIP	Ing. Miroslav Vejskal	
Odpovědný projektant	Milan David	
Vypracoval	Milan David	
Datum	07/2022 07/2022	
Místo stavby	Pocinovice	
Investor	SŽ - Oblastní ředitelství Plzeň Sušická 1168/23, 326 00 Plzeň	

Sileti cz s.r.o.
Novovysočanská 2746/1
130 00 Praha

Kopie číslo:

Stupeň PD: DSP+DPS

Číslo zakázky: 21Zak00007

Měřítko: 1 : 50

STAVBA:
Pocinovice ON - Oprava VB - projektová dokumentace
Dokumentace objektů a technických a technologických zařízení

ČÁST DOKUM.:
SO 01 Stavební úpravy objektu VB
VNITŘNÍ ROZVOD PLYNU

D.SO01.10

OBSAH VÝKRESU:
PŮDORYS 1. PP

Č. VÝKRESU:
03