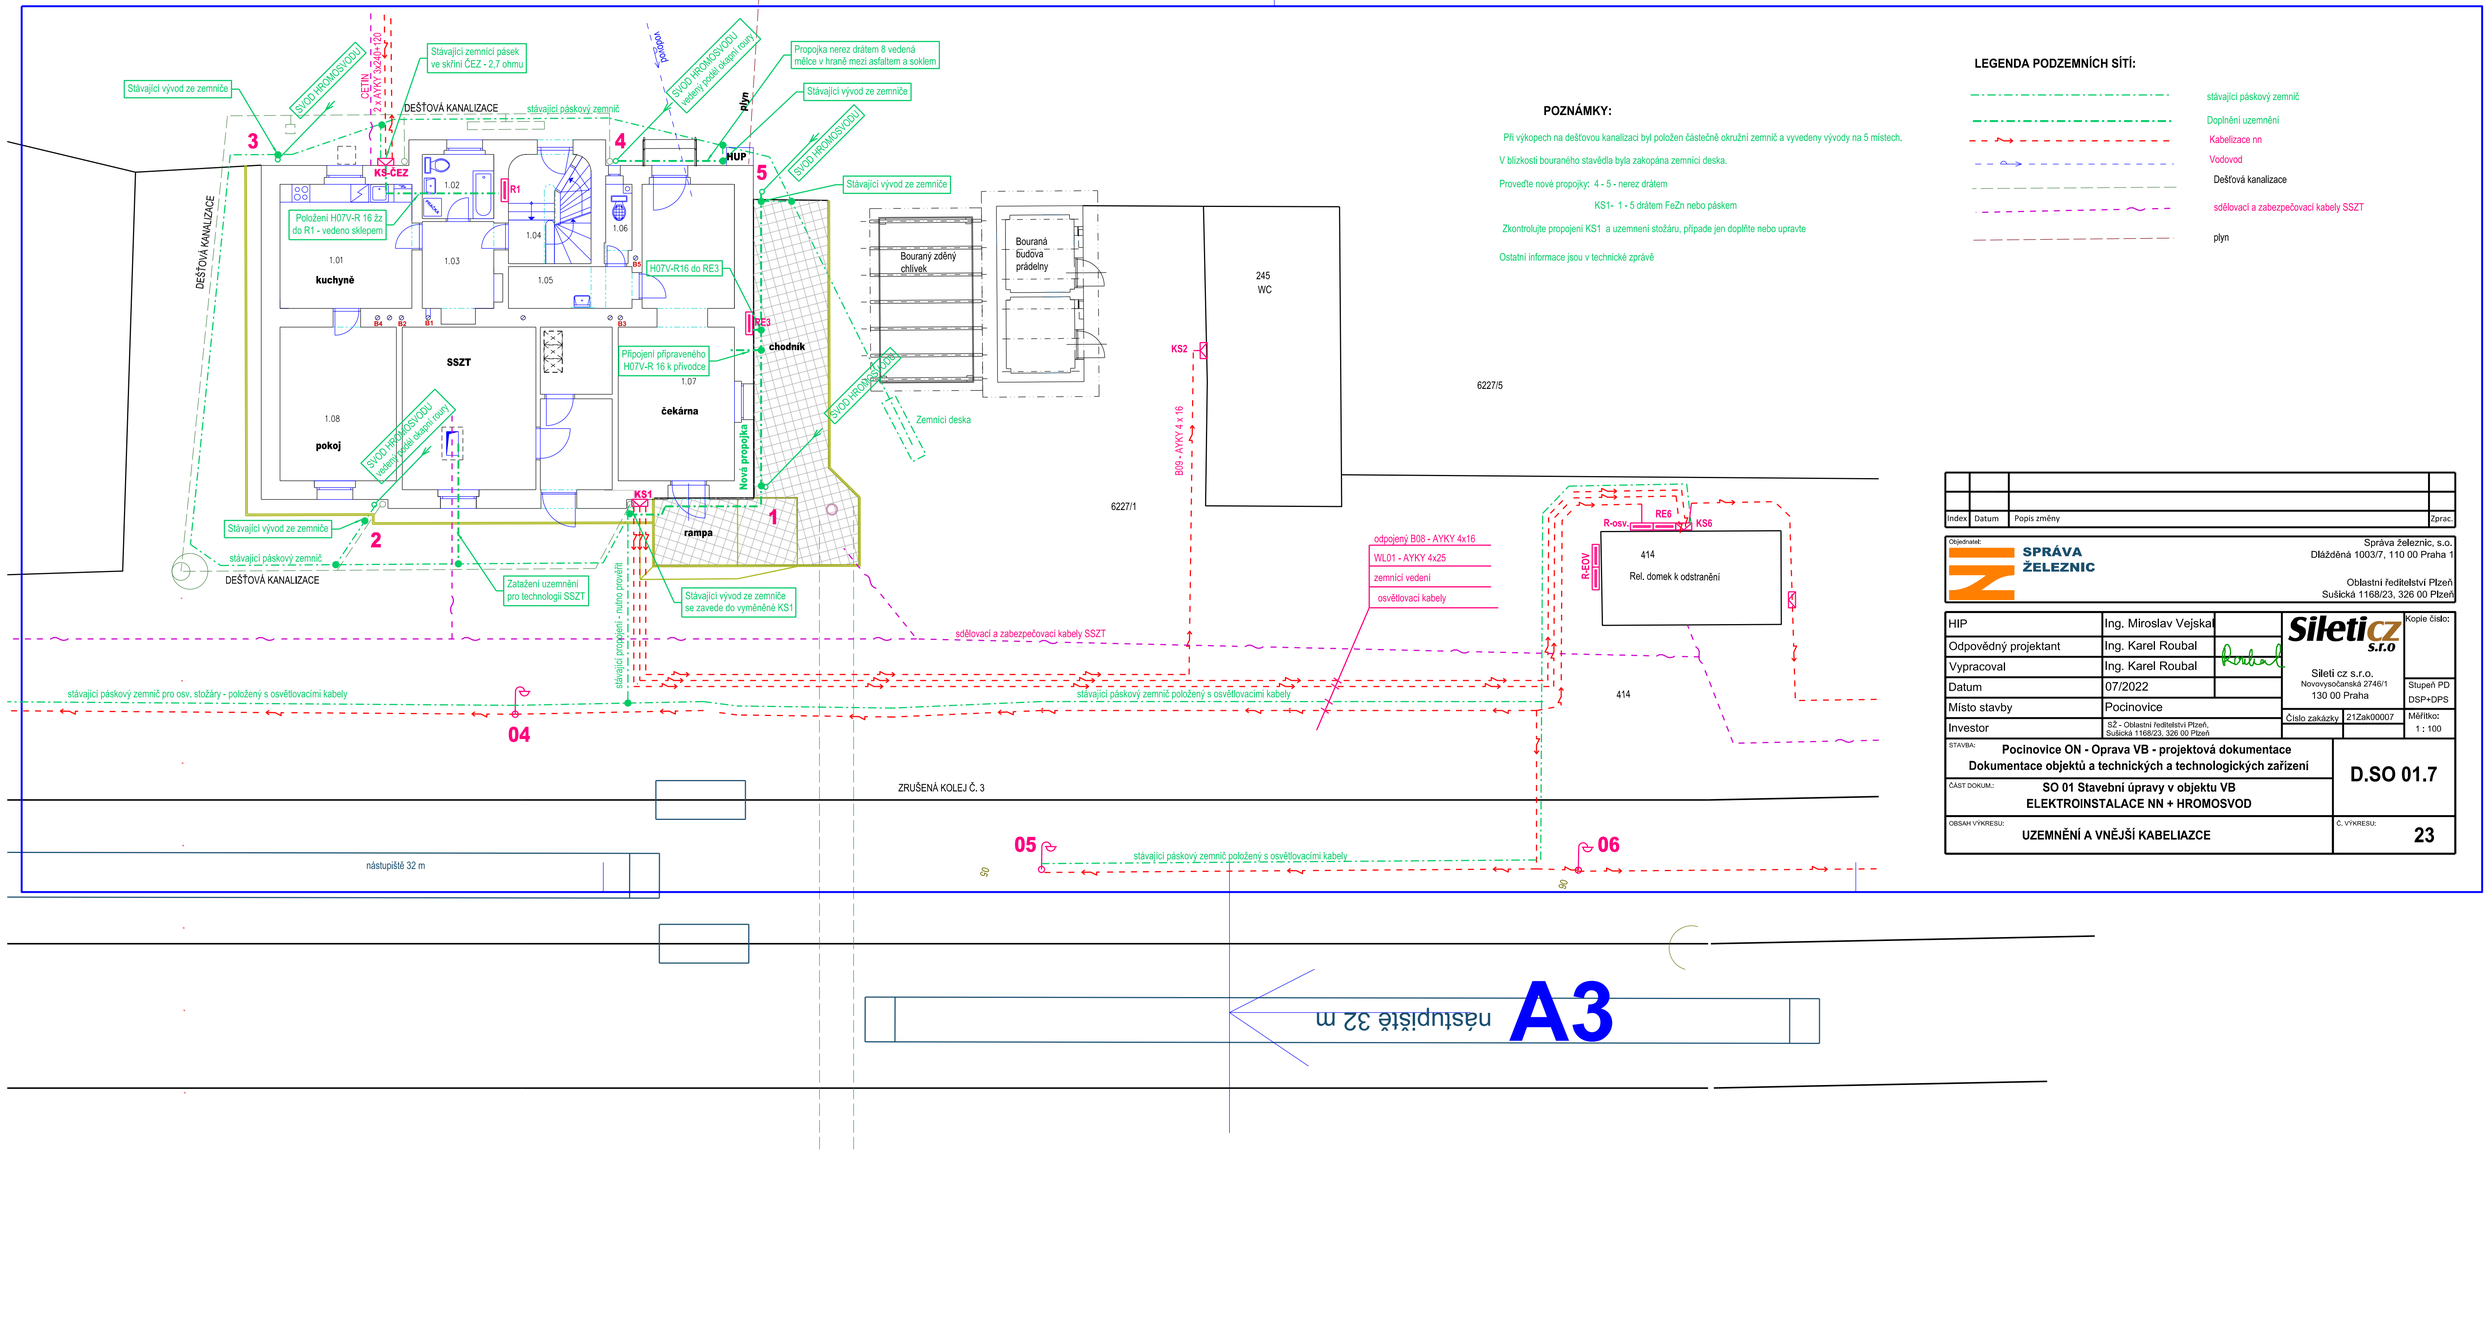

POZNÁMKY:

Při výkopech na dešťovou kanalizaci byl položen částečně okružní zemnič a vyvedeny vývody na 5 místech.

V blízkosti bouraného stavědla byla zakopána zemnicí deska.

Proveďte nové propojky: 4 - 5 - nerez drátem

KS1- 1 - 5 drátem FeZn nebo páskem

Zkontrolujte propojení KS1 a uzemnění stožáru, případe jen doplňte nebo upravte

Ostatní informace jsou v technické zprávě

LEGENDA PODZEMNÍCH SÍTÍ:

- stávající páskový zemnič
- Doplnění uzemnění
- Kabelizace nn
- Vodovod
- Dešťová kanalizace
- sdělovací a zabezpečovací kabely SSZT
- plyn

Index	Datum	Popis změny	Zprac.

Objednatel: SPRÁVA ŽELEZNIC

Správa železnic, s.o.
Dlážděná 1003/7, 110 00 Praha 1

Oblastní ředitelství Plzeň
Sušická 1168/23, 326 00 Plzeň

HIP	Ing. Miroslav Vejskal	
Odpovědný projektant	Ing. Karel Roubal	
Vypracoval	Ing. Karel Roubal	
Datum	07/2022	
Místo stavby	Pocinovice	
Investor	SŽ - Oblastní ředitelství Plzeň, Sušická 1168/23, 326 00 Plzeň	

Sileticz s.r.o.
Sileti cz s.r.o.
Novovysočanská 2746/1
130 00 Praha

Kopie číslo:
Stupeň PD: DSP+DPS
Číslo zakázky: 21Zak00007
Měřítko: 1 : 100

STAVBA: **Pocinovice ON - Oprava VB - projektová dokumentace**
Dokumentace objektů a technických a technologických zařízení

ČÁST DOKUM.: **SO 01 Stavební úpravy v objektu VB**
ELEKTROINSTALACE NN + HROMOSVOD

D.SO 01.7

OBSAH VÝKRESU: **UZEMNĚNÍ A VNĚJŠÍ KABELIAZCE**

Č. VÝKRESU: **23**