PS 02-22-01 ŽST ŘETENICE, ROZHLASOVÉ ZAŘÍZENÍ

SITUACE ROZHLASOVÉHO ZAŘÍZENÍ

LEGENDA:

- nová trasa sdělovacího vedení
- stávající trasa sdělovacího vedení
- uložení sdělovacího vedení do kabelového žlabu
- zatažení sdělovacího vedení do PE trubky
- 230m - délka trasy v metrech
- 35/90 - rozměr kabelové rýhy
- reproduktor tlakový na sloupu venkovního osvětlení
- reproduktor tlakový připevněný na zdi popř. konstrukci zastřešení
- prvky rozhlasového systému umístěné na nástupištích a na TB
- prvky rozhlasového systému umístěné na lávce pro cestující

plyn		kabel nn - ČD	
kanalizace		Z	zabezpečovací kabel
vodovod			sdělovací kabel ČD
vodovod - užitkový		TELECOM	sdělovací kabel SPT TELECOM
kabel vn - 6kv		DK	sdělovací kabel DK

POZNÁMKA:

Před započetím stavby a provádění výkopů kabelových rýh a ostatních zemních prací (výkopů jam pro rozhlasové sloupy a pod) je nutné provést jednotlivými správci těchto sítí jejich přesné vytýčení a tím zabránit jejich případnému poškození.
V místě křižovatky se stávajícím podzemním zařízením se MK RZ uloží do chráničky (žlab, PE korug. trubka a pod.) minimální délky 3m.
Ochranné trubky v nástupišti musí být položeny před nalitím betonu nástupiště!
* Stožáry osvětlení jsou uzeměny a je k nim přiveden zemnící pásek!

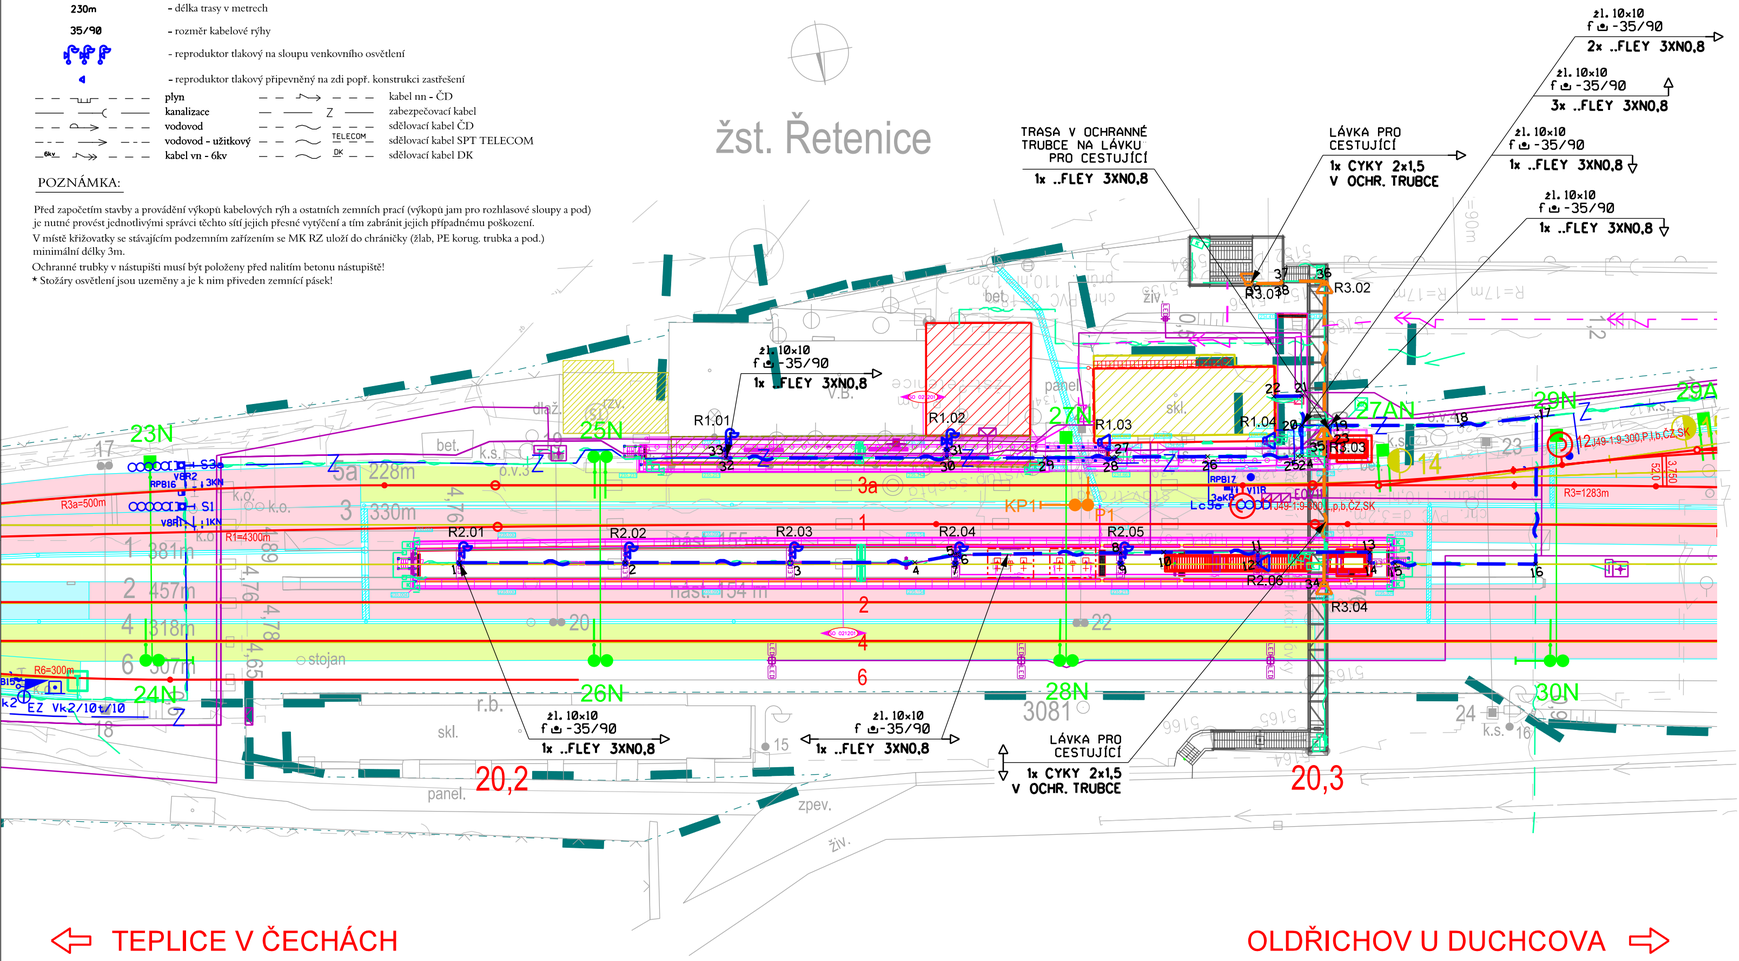

EVROPSKÁ UNIE
Evropské strukturální a investiční fondy
Operační program doprava

Ministerstvo dopravy
Státní fond dopravní infrastruktury

ČISTOPIS

SOUŘADNICOVÝ SYSTÉM: S - JTSK. VÝŠKOVÝ SYSTÉM: Bpv
PRO VYTYČENÍ BUDE POUŽITA PLATNÁ A OVĚŘENÁ VYTYČOVACÍ SÍŤ STAVBY
PŘESNOST VYTÝČENÍ DLE ČSN 730420-1, ČSN 730420-2
SEZNAM VYTYČOVANÝCH BODŮ - SAMOSTATNÁ PŘÍLOHA

Číslo změny:	Obsah změny:	Datum změny:
01	-	-
02	-	-
03	-	-

Objednatel:
SŽDC, s.o.
Dlážděná 1003/7, 110 00 Praha 1
tel.: +420 222 335 777
e-mail: szdc@szdc.cz

Generální projektant:
SUDOP PRAHA a.s.
Olšanská 1a, 130 80 Praha 3
tel.: +420 267 094 111
e-mail: praha@sudop.cz

Hlavní inženýr projektu: ING. MARTIN RAIBR
Garant profese: ING. MARTIN ŠTROF

Středisko: ELEKTROTECHNIKY, TRAKCE, SDĚLOVACÍ A ZABEZPEČOVACÍ TECHNIKY

Vedoucí střediska:	Odpovědný projektant SO, IO, PS:	Vypracoval:	Kontroloval:
ING. MARTIN RAIBR	ING. PAVEL VÍŠEK	ING. PAVEL VÍŠEK	ING. MARTIN ŠTROF

Název akce:
REKONSTRUKCE ŽST ŘETENICE

Číslo smlouvy: 17-022.208
Projektový stupeň: DSP

Část:
ŽELEZNIČNÍ SDĚLOVACÍ ZAŘÍZENÍ
ROZHLASOVÉ ZAŘÍZENÍ
PS 02-22-01 ŽST ŘETENICE, ROZHLASOVÉ ZAŘÍZENÍ

Datum: 12/2017
Číslo části: D.2.2.1

Název přílohy:
SITUACE ROZHLASOVÉHO ZAŘÍZENÍ

Měřítko: 1:500
Počet formátů: 3xA4
Číslo přílohy: **4**

DOKUMENT LZE UŽÍVAT POUZE VE SMYSLU PŘÍSLUŠNÉ SMLOUVY O DÍLO. ŽÁDNÁ JEHO ČÁST NEMŮŽE BÝT DLE ZÁKONA Č.121/2000 Sb. KOPÍROVÁNA NEBO JINÝM ZPŮSOBEM ROZŠIŘOVÁNA BEZ SOUHLASU SUDOP PRAHA a.s.