# PŮDORYSNÉ SCHÉMA – NÁSTUPIŠTĚ Č.1

## DÍL A1

PŮDORYS



POHLED "A"




## DÍL A2

PŮDORYS



POHLED "A"

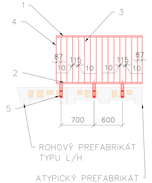


POHLED "B"




## DÍL A3

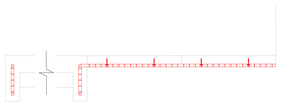PŮDORYS

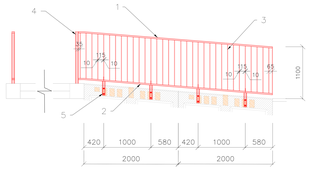POHLED "A"

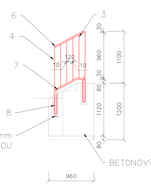


## DÍL A4

PŮDORYS



POHLED "A"

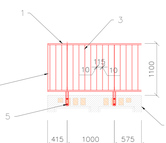


## KOTVENÍ DO BET. ZÁKLADU – DETAIL

PŘÍČNÝ ŘEZ, 1:10

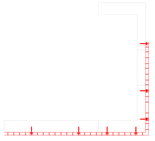


PŮDORYS, 1:10

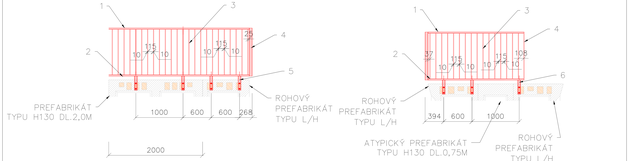


DETAIL SPOJENÍ MADEL, 1:10

## KOTVENÍ DO PREFABRIKÁTU – DETAIL

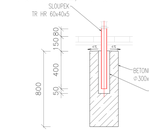PŘÍČNÝ ŘEZ, 1:5

L

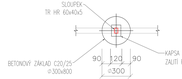


H




POHLED, 1:5

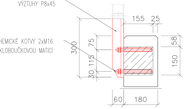



Investice do rozvoje dopravní infrastruktury
Evropský fond pro regionální rozvoj
Integrovaný regionální operační program

Projekt spolufinancován

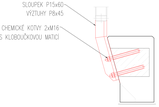Název: Modernizace dopravny Bělkovice-Lašťany

| Revize | Datum | Popis | Architektonické |
|---|---|---|---|
| P02 | 04.10.2020 | První SÚP zpracován | Ing. Emil Špaček |
| P01 | 01.10.2020 | Zpracování projektové dokumentace, změna typu kolejového zdvihu vyjmenován | Ing. Emil Špaček |
| P00 | 01.9.2020 | Zpracování projektové dokumentace | Ing. Emil Špaček |

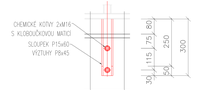Zpracovatel stavby: SAGASTA a.s.
Sídlo: Revoluční 1082/8/24, 110 00, Praha 1 - Líteňa
Tel.: +420 602 344 145
E-mail: info@sagasta.cz
Zhotovitel objektu:
Autor projektu:
Stupeň projektové části: Dokumentace pro provádění stavby
Ing. Emil Špaček
Datum: Ing. Vojtěch Hanzal
Ludvík Hanzlík

Název dokumentace: **Oprava kolejí, výhybek a nástupišť v ŽST Strakonice**
Stupeň dokumentace: Dokumentace pro provádění stavby
Místo: Strakonice
Kraj / okres: Jihočeský kraj
Investor: SŽ, s.o.
Oblastní ředitelství Plzeň
Správa železnic - Stavební správa 2
Projektant (jméno, adresa): Sagasta a.s.
Revoluční 1082/8/24, 110 00 Praha 1
Hlavní inženýr projektu: Ing. Emil Špaček
Číslo: 1
Číslo zakázky: 20-01
Číslo výkresu: **SO 201**
Měřítko: 1:10
Datum: 10/2020
Formát: **A0.1**