Situace
km 97,400 - 99,200
M 1:1000

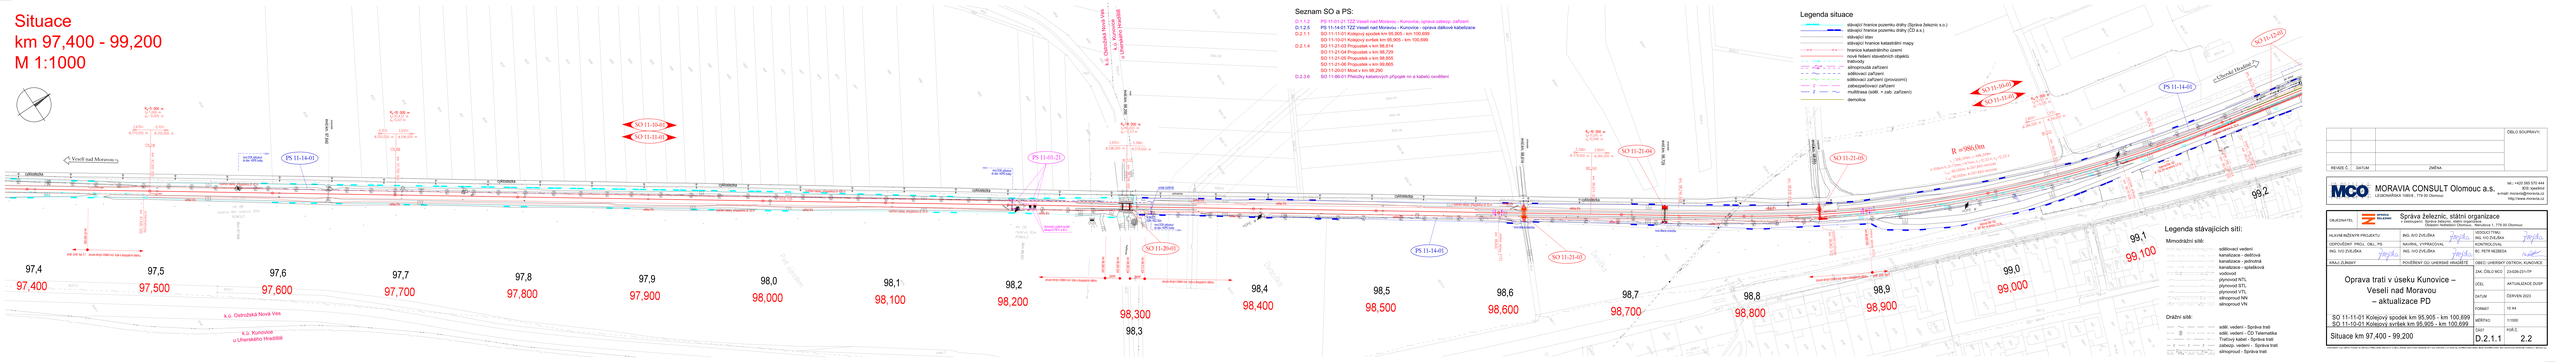

			ČÍSLO SOUPRAVY:
KÓDEX Č.	DATUM	ZMĚNA	

MORAVIA CONSULT Olomouc a.s.
LEGIONÁŘSKÁ 1065/8 , 779 00 Olomouc
tel.: +420 585 575 444
fax: +420 585 224 444
e-mail: moravia@moravia.cz
http://www.moravia.cz

OBJEDNATEL:	Správa Železnic, státní organizace Centrum pro řízení provozu - OŘ Brno Oblastní ředitelství Olomouc, Nerudova 1, 779 00 Olomouc
HLAVNÍ INŽENÝR PROJEKTU:	VEDOUCÍ TÝMU: ING. IVO ZVĚŘINA
ODPOVĚDNÝ PROJ., OBJ., PS:	KONTROLOVAL: NAVRHL, VYPRACOVAL: ING. IVO ZVĚŘINA
ING. IVO ZVĚŘINA	ING. PETR NEZBEDA
KRAJ / OKRESY:	POVĚŘENÝ ZÁSTUPCE:
	OBEC / UHERSKÝ OSTROH, KUNOVICE
	ZAK. ČÍSLO MCO: 23-026-211-TP
Oprava trati v úseku Kunovice – Veselí nad Moravou – aktualizace PD	ÚČEL: AKTUALIZACE DUSP
	DATUM: ČERVEN 2023
SO 11-11-01 Kolejový spodek km 95,905 - km 100,699 SO 11-10-01 Kolejový svršek km 95,905 - km 100,699	FORMÁT: 10 A4
Situace km 97,400 - 99,200	MĚŘÍTKO: 1:1000
	ČÍSLO: D.2.1.1 / POŘ.Č.: 2.2