SITUACE
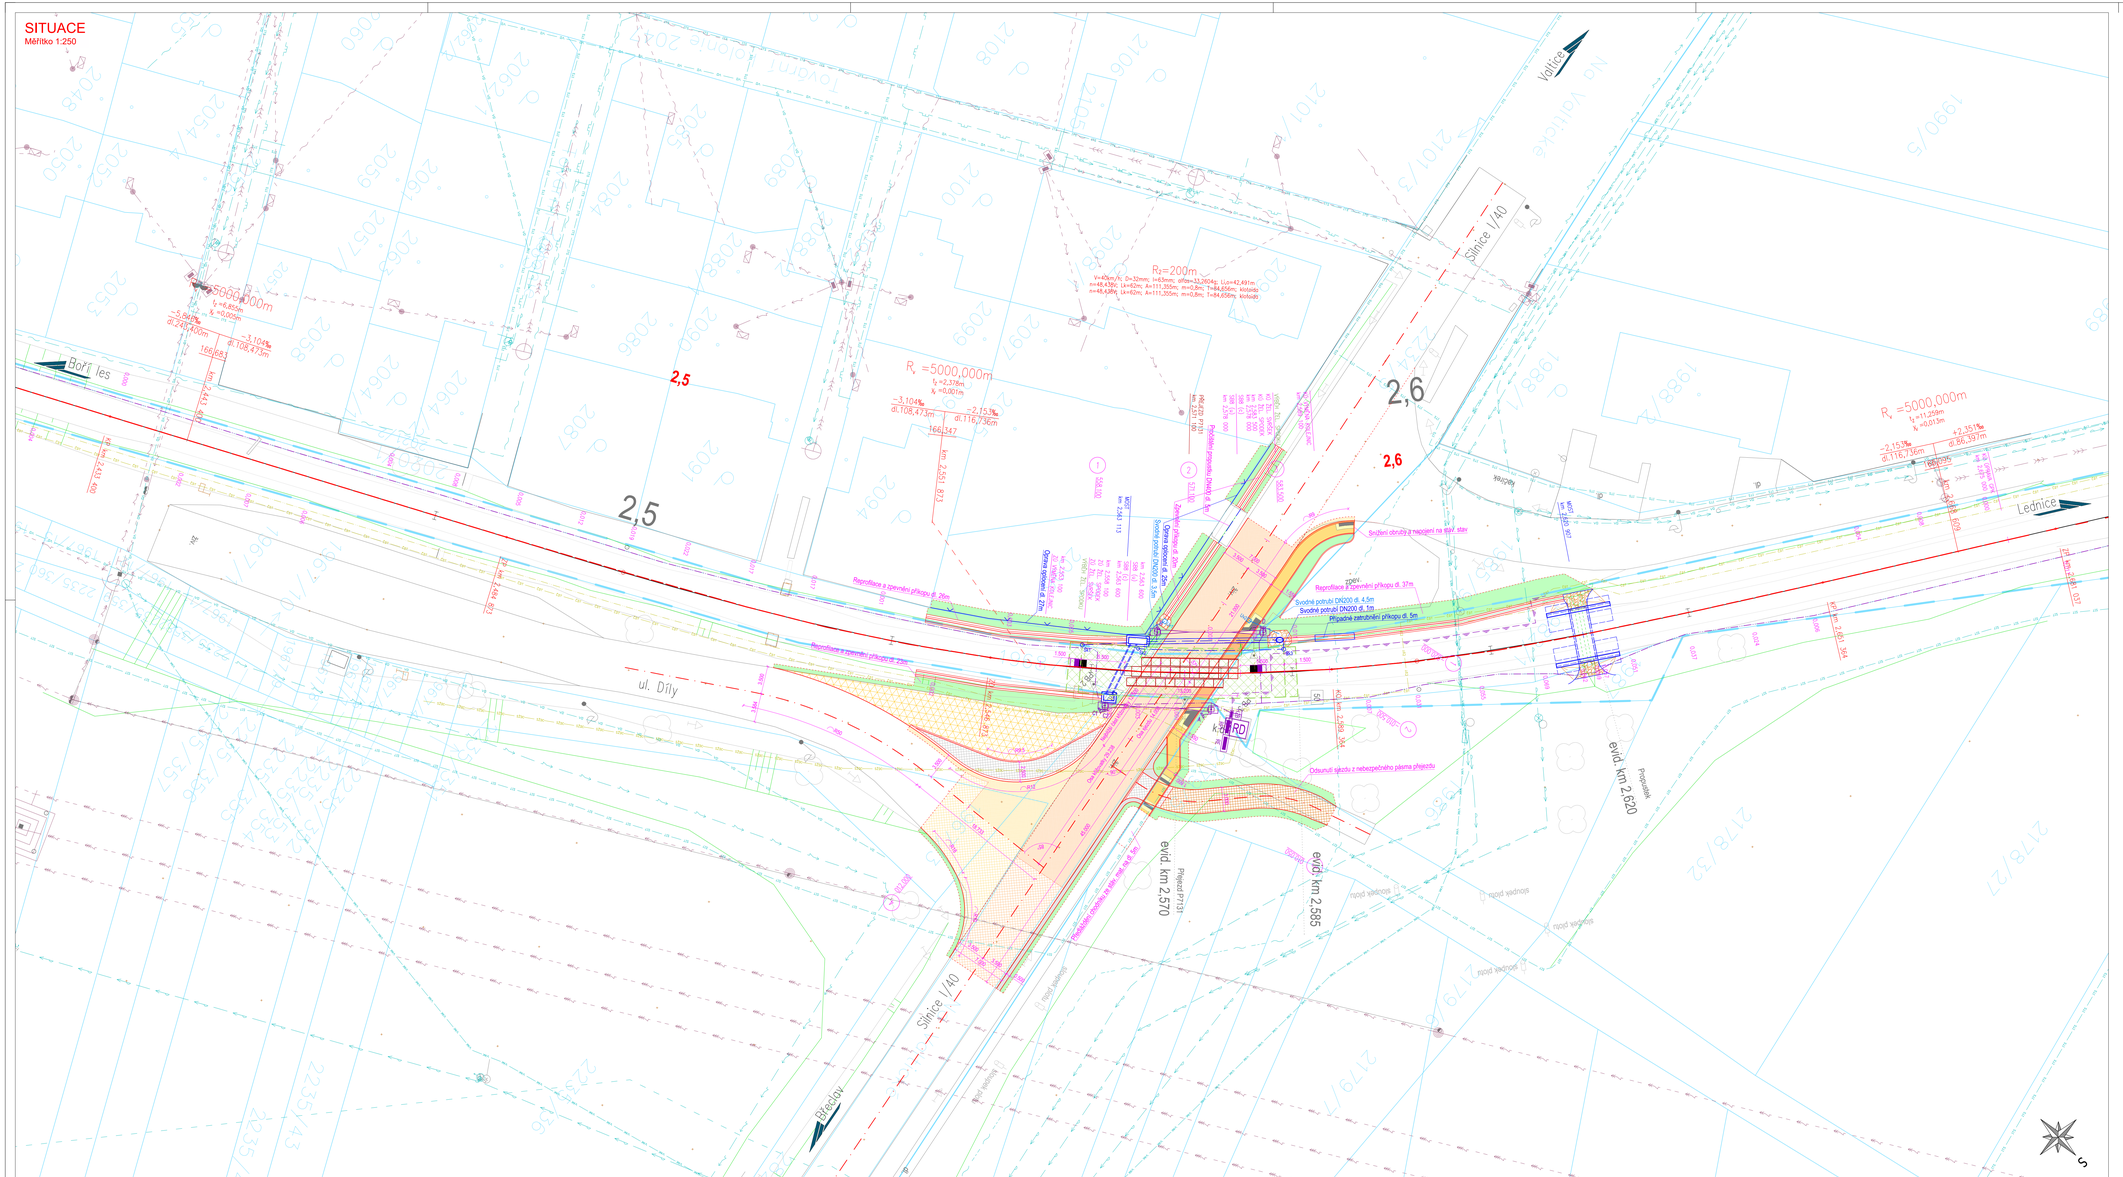
Měřítko 1:250