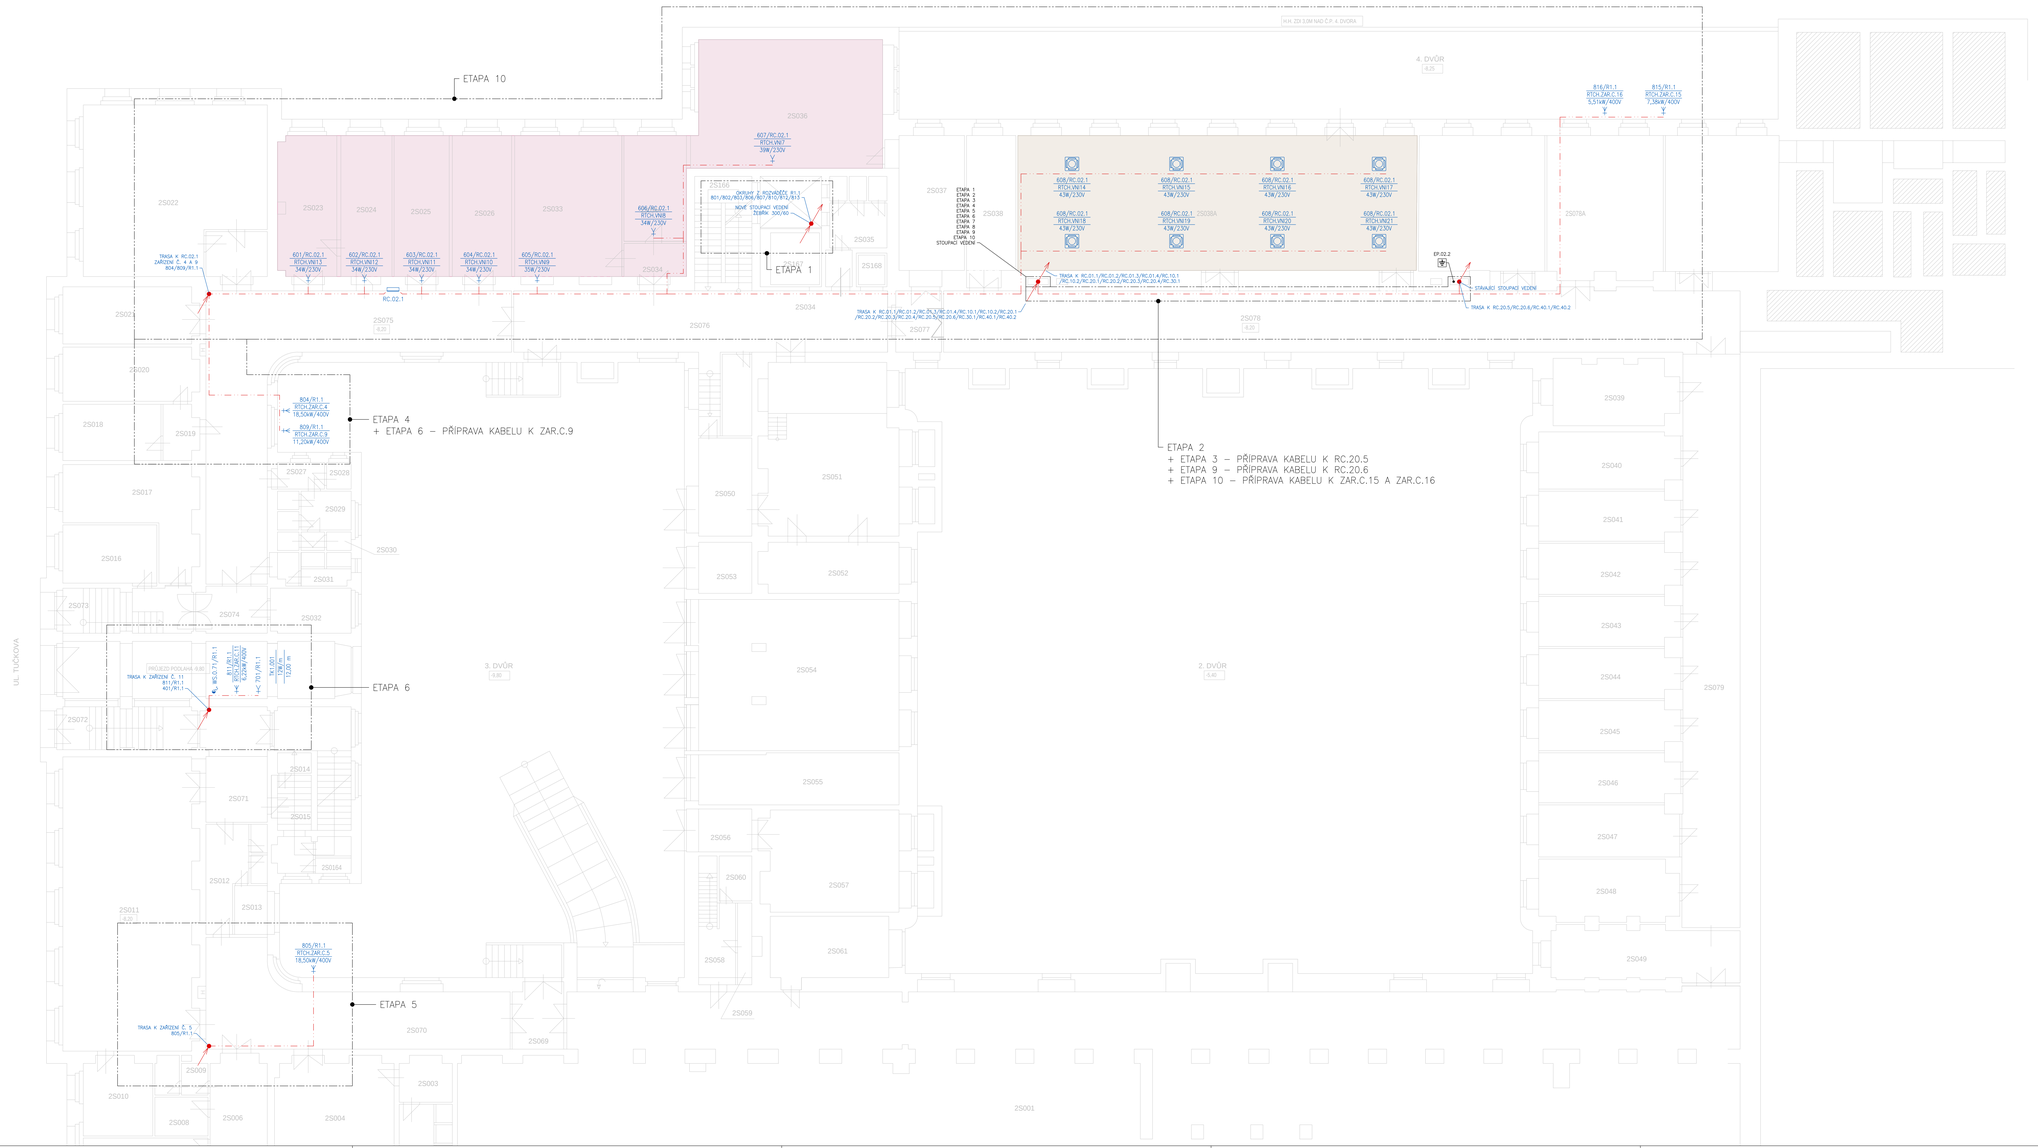

LEGENDA ZNAČEK:

- VOLNÝ VÝVOD 230V (2P+PE) ZE STĚNY
- VOLNÝ VÝVOD 400V (3P+N+PE) ZE STĚNY
- VOLNÝ VÝVOD 400V (3P+N+PE)
- TERMOSTAT PROSTOROVÝ, 16A/250V, 1Z, NA POVRCH, IP65
- NOVÁ PATROVÁ ROZVODNICE
- EKVIPOTENCIÁLNÍ PŘÍPOJNICE

PRINCIP OZNAČOVÁNÍ VÝVODŮ:

- 604/RC.30.1 — OKRUH / NAPÁJECÍ ROZVAĎEČ
- RTCH.VN18 — PROJEKČNÍ OZNAČENÍ ZAŘÍZENÍ
- 29W/230V — PŘÍKON A NAPĚTÍ
- TK1.001 — ČÍSLO KABELU (PROJEKČNÍ OZNAČENÍ)
- 12W/m — PŘÍKON KABELU NA 1m PŘI +5°C
- 12,00 m — CELKOVÁ DÉLKA KABELU

PRINCIP OZNAČOVÁNÍ KABELOVÝCH TRAS:

- KABELOVÁ TRASA
- ZMĚNA ÚROVNĚ KABELOVÉ TRASY, SVISLÁ KABELOVÁ TRASA

POZNÁMKA:

NAPĚŤOVÁ SOUSTAVA TN–C–S, 230/400V, ~50HZ
OCHRANA PŘED ÚRAZEM ELEKTRICKÝM PROUDEM BUDE PROVEDENA DLE ČSN 33 2000–4–41 ed.3.
NN – AUTOMATICKÝM ODPOJENÍM VADNÉ ČÁSTI OD ZDROJE VE STANOVENÉM ČASE
V KOUPELNÁCH BUDE PROVEDENO DOPLŇUJÍCÍ OCHRANNÉ POSPOJOVÁNÍ

±0,000 = 243.05 Bpv

M 1/100 1 m 5 m 10 m

GENERÁLNÍ PROJEKTANT A GENERAL PLANNER

AFRY
AFRY CZ s.r.o.
Magistrů 1275/13
140 00 Praha 4
www.afry.cz

INVESTOR A INVESTOR

Správa železnic, s.o.
Dlážděná 1003/7,
110 00, Praha 1 - Nové Město

STAVBA A BUILDING

Doplnění klimatizačních jednotek na zbývající pracoviště se zaměstnanci SŽ v budově Brno Kounicova 26 - I. etapa projekt

KÓD A CODE — ČÍSLO ZAKÁZKY A PROJECT REFERENCE

DPS **2020-0231**

STUPEŇ A F. PROJECT PHASE

Dokumentace pro provádění stavby

ZPRACOVATEL A ZHOTOVITEL

AFRY CZ s.r.o.
Magistrů 1275/13, 140 00, Praha 4
tel.: +420 277 005 500, www.afry.cz

ZODPOV. PROJEKTANT A REGIT. OSOVNÍK — AUTORIZACE A SIGN.

Ing. Luboš Procházka

VYPRACOVAL A DRAWN BY

Lukáš Pichl

KONTROLOVAL A CHECKED BY

Ing. Luboš Procházka

STRUKTURA PŘÍLOHY A ATTACHMENT STRUCTURE

DOKUMENTACE PRO PROVÁDĚNÍ STAVBY
DOKUMENTACE STAVEBNÍCH OBJEKTŮ
TECHNICKÉ ZAŘÍZENÍ STAVBY
SILNOPROUDÉ ROZVODY

DPS	D1			4		TZB		3		SIL	
STUPEŇ DOKUMENTACE PROJ. PHASE	SKUPINA OBJEKTŮ OBJECT GROUP		STAVEBNÍ OBJEKT BUILDING		PROFESNÍ ČÁST PROF. PART	PROFESNÍ ČÁST PROF. PART		ČÍSLO OBJEKTU OBJECT NO.		ČÍSLO OBJEKTU OBJECT NO.	

NÁZEV A DESCRIPTION — KÓPIE A DUPLICATE

PŮDORYS 2.PP

02/2021 — DATUM A DATE
1:100 — MĚŘÍTKO A SCALE
109 — ČÍSLO VÝKRESU NO.
00 — REVIZE A REVISION