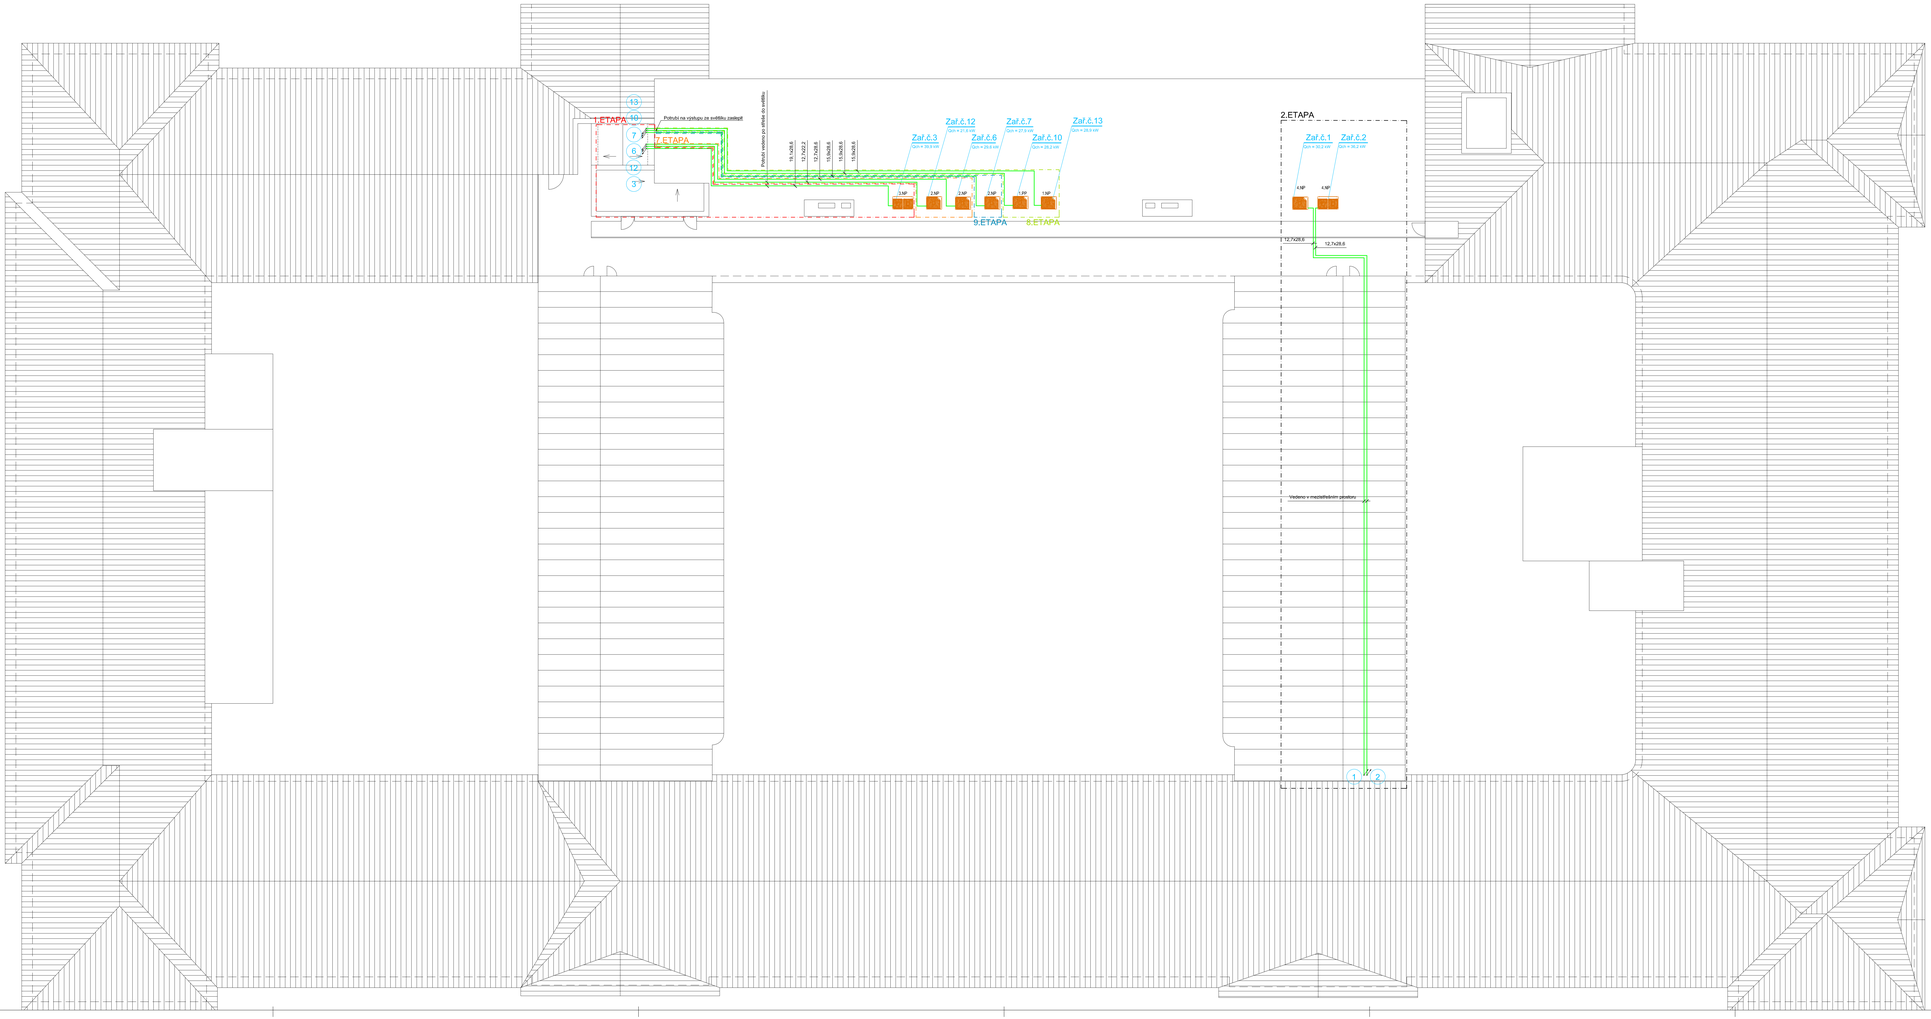

LEGENDA

- VNITŘNÍ KRUHOVÉ POTRUBÍ
- VNITŘNÍ PODTLAKOVÉ POTRUBÍ
- VENKOVNÍ JEDNOTKA
- CELKOVÉ POTRUBÍ
- KOMPENZACNÍ SMYČKA S POJISTKOU - na čtyři ze
- POŽÁRNÍ TYPU REFRAT
- KRUTNÝ OHLOUŽ - UKOTŘENÁ KABELOVÁ TRAT O (PLOTU)
- ČÍSLO ZAŘÍZENÍ
- ČÍSLO PODLAŽÍ

PROJEKT - ČÁST
00

OBJEKT

GENERÁLNÍ PROJEKTANT - GENERAL PLANNER

AFRY CZ s.r.o.
Magistrů 1275/13
140 00, Praha 4
www.afry.cz

INVESTOR - INVESTOR

Správa železnic, s.o.

Dlážděná 1003/7,
110 00, Praha 1 - Nové Město

STAVBA - BUILDING

Doplnění klimatizačních jednotek na zbývající pracoviště se zamětnanci SŽDC v budově Brno Kounicova 26 - I. etapa projekt

ČÁST - CASE

DPS

ČÍSLO ZAKÁZKY - PROJECT REFERENCE

2020-0231

ČÁST PROJ. - PROJECT PHASE

Dokumentace pro provádění stavby

PROJEKTANT - SUBCONTRACTOR

AFRY CZ s.r.o.
Magistrů 1275/13, 140 00, Praha 4
tel.: +420 277 005 900, www.afry.cz

ZODP. PROJEKTANT - MAIN CONTRACTOR

Ing.Františka Šima

AUTORIZACE - SIGN.

OPRACOVAL - DRAWN BY

Jana Rudová

KONTROLOVAL - CHECKED BY

Ing.Františka Šima

STAVEBNÍ/NÁ PŘÍLOHA - ATTACHMENT STRUCTURE

DOKUMENTACE PRO PROVÁDĚNÍ STAVBY
DOKUMENTACE OBJEKTŮ
TECHNICKÉ ZAŘÍZENÍ STAVBY
PŘÍLOHY

DPS	D1	***	TZB	4	RTCH	2
STUPEŇ DOKUMENTACE - PROJ. PHASE	ČÍSLO OBJEKTU - BUILDING	OSTATNÍ - OTHER	BRANŽE - MAIN GROUP	ČÍSLO OBJEKTU - BUILDING	BRANŽE - MAIN GROUP	ČÍSLO OBJEKTU - BUILDING

NÁZEV - DESCRIPTION

PŮDORYS STŘECHY

DATUM - DATE

02/2021

MĚŘÍTKO - SCALE

1:100

Č. VÝK. - SHEET NO.

107

REVIZE - REVISION

00

±0,000 = 243.05 Bpv

M 1:100 0 1m 2 3 4 5m 10m