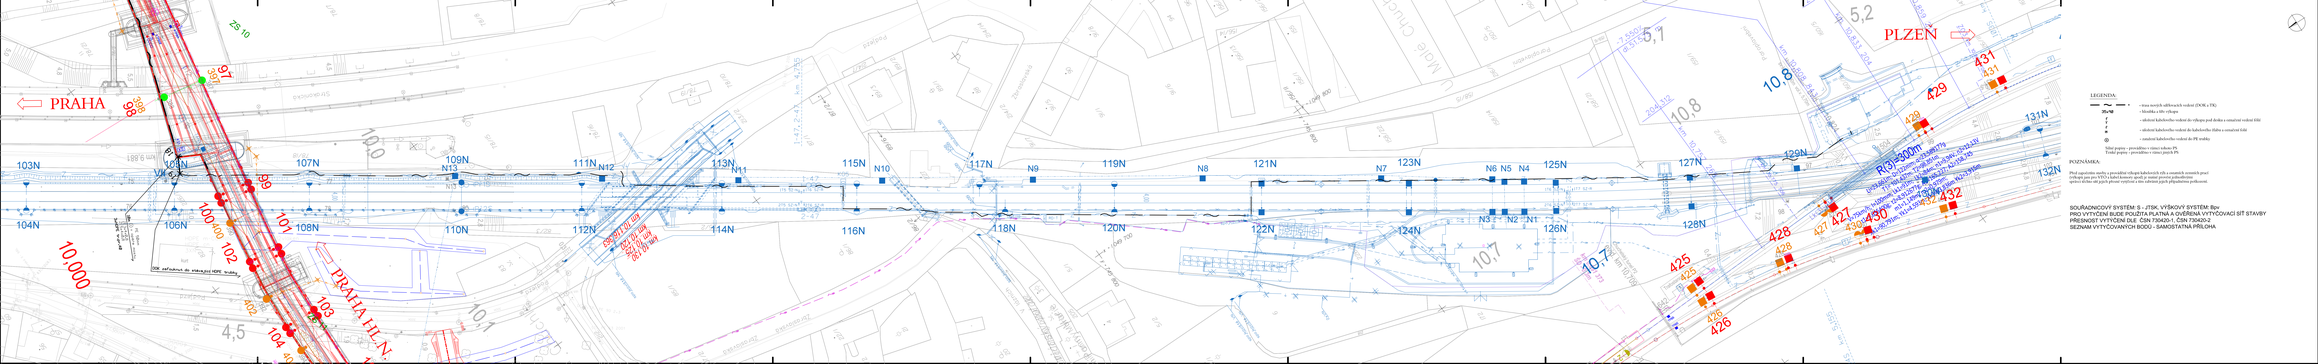
PRAHA
PLZEŇ
PRAHA HLAVNÍ NÁDRAŽÍ
ZS 10
SOK zatrubnění do stávající HDPE trubky
LEGENDA:
- trasa nových silničních vedení (SOK a TK)
- šířka a výška opěr
- sklonění kabelového vedení do výkopu pod úhlem a označení vedení fólií
- sklonění kabelového vedení do kabelového žlabu a označení fólií
- označení kabelového vedení do PE trubky
Velké popisy = provedeno v rámci tohoto PS
Tenké popisy = provedeno v rámci jiných PS
POZNÁMKA:
Před zapažením stěny z převáděné větvoje kabelových vývodů a označení stranách pravé
Odkopy jsou pro SVOA v kabelovém stupni je nutné provést předchozím
spolem dohled při jejich provedení vyzývá o nás zahrnutí jiných příslušníkům podnesení.
SOUŘADNICOVÝ SYSTÉM: S - JTSK, VÝŠKOVÝ SYSTÉM: Bpv
PRO VYTÝČENÍ BUDE POUŽITA PLATNÁ A OVĚŘENÁ VYTÝČOVACÍ SÍŤ STAVBY
PŘESNOST VYTÝČENÍ DLE ČSN 736430-1, ČSN 736430-2
SEZNAM VYTÝČOVANÝCH BODŮ - SAMOSTATNÁ PŘÍLOHA
Plzeň
Orientační schema:
Rozdělovník vyjmenovaných osob:
Počet:
Datum:
Revize | Datum | Popis | Kontrolovat
ZM1 | 28.11.2022 | dokumentace pro přezkoušení/ke řízení | ING. PETR POLÁKA
ZM1 | 01.06.2022 | dokumentace k přezkoušení/ke řízení | ING. PETR POLÁKA
Zhotovitel / investor:
Název: Správa železniční dopravní cesty, státní organizace
Adresa: Dlážděná 1003/7, 110 00 Praha 1
Kontakt: IČO: 70994226 DIČ: CZ70994226
Technologie, SSZ,ZZS, 150 00 Praha 5
Zodpovědné osby:
Projektant: SUDOP PRAHA a.s.
Adresa: Olšanská 2643/1a, 130 00 Praha 3
Kontakt: tel.: +420 241 044 111
e-mail: info@sudop.cz
Hlavní projektant (HIP): ing. Vítězslav Zrůbek Zpracovatel: ING. PETR POLÁK
Název stavby / akce:
Zdvoukolejnění trati Branický most - Praha-Krč - Spořilov
Místo stavby: Praha
Popis místa stavby: Hl.m.Praha a Praha 4
Název - kapitola: PS 04-02-01 ZSV Praha Branický most - ZSV Praha Radotín, správa železniční dráhy SŽ s.r.o.
Název - přílohy: Situace SVK a SEK v M 1:500 1 list (1:500 = 2:2)
Číslo stavby: Číslo přílohy: 2 . 414
Objednatel projektové dokumentace: Objednatel dokumentace: správa železniční dopravní cesty, státní organizace
Dlážděná 1003/7, 110 00 Praha 1
Měřítko: 1:500
Formát: A3
Počet listů: 1
Datum: 11/2022
Stavební číslo: 5631990070
Investiční číslo: 2016H44
Kraj: Hl.m.Praha
Kód - druhový / typový: PS-09-02-01
Číslo přílohy: 2 . 414
Objekt infrastruktury: -
Objekt dálkového ovládání: -
Číslo zakázky: 21 1 2022