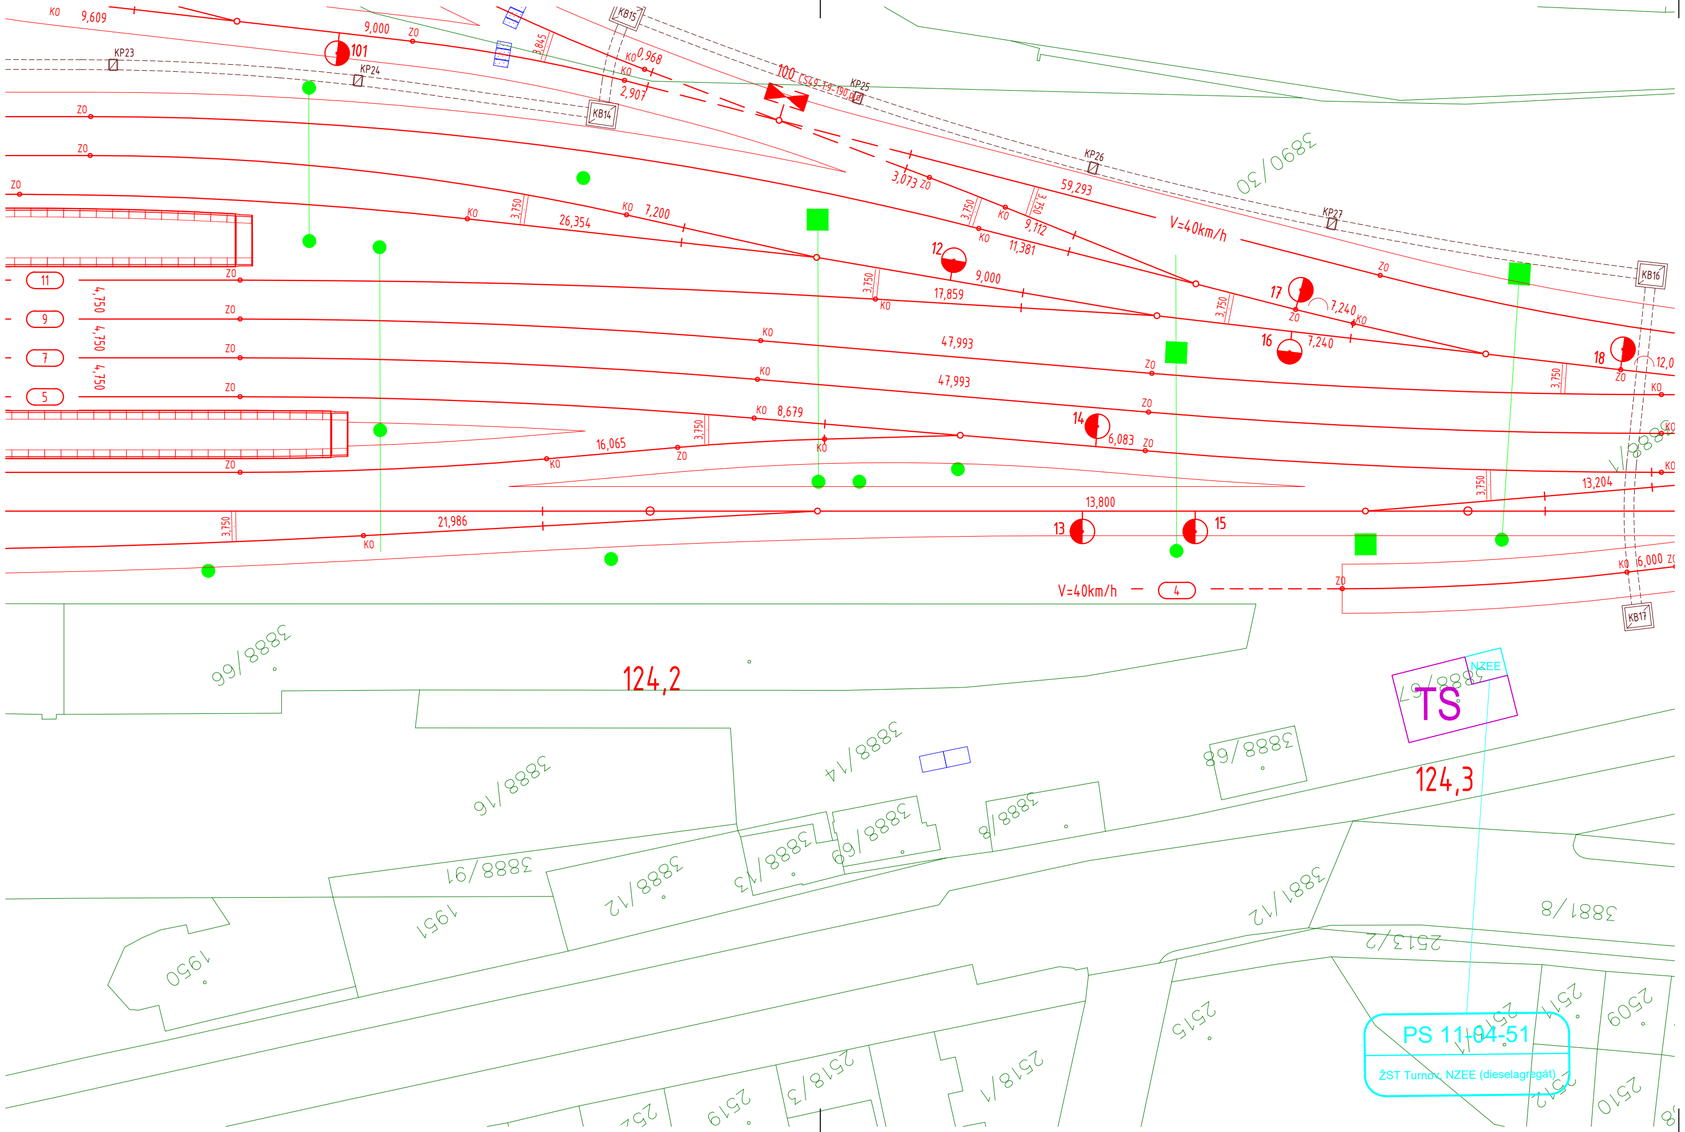

Ministerstvo dopravy
Státní fond dopravní infrastruktury

Jiná ověření:

Paré:

Orientační schéma:

Razítko oprávněné osoby:

Podpis: Datum:

Revize:	Datum:	Popis:	Kontroloval:
-	-	-	-
-	-	-	-
-	-	-	-
000	30.11.2022	Dokumentace pro územní řízení povolení k čistopisu	Ing. Miroslav Vala

Stavebník/Investor:	**Správa železnic, státní organizace**
Adresa:	Dlážděná 1003/7, 110 00 Praha 1
Zástupce investora:	Stavební správa západ
Adresa:	Sokolovská 1995/278, 190 00 Praha 9

SPRÁVA ŽELEZNIC

Zhotovitel díla:	**PROJEKT servis spol. s r.o.**
Adresa: Kontakt:	U Elektry 830/2b, 198 00 Praha 9 T: +420 281 090 860 E: firma@projekt-servis.cz
Zhotovitel objektu:	**STOSMOL, s.r.o.**
Adresa: Kontakt:	U Cukrovaru 509/4, 400 07 Ústí nad Labem T: +420 605 258 472 E: info@stosmol.cz
Hlavní projektant (HIP):	Ing. Martin Koudelka
Specialista:	Ing. Jiří Štolba

PROJEKT servis

stosmol

Název stavby/akce:	**Rekonstrukce žst. Turnov**		Označení investora: S631700077
			Označení zhotovitele: ZAK-2021-13
Název části:	Ostatní technologická zařízení		Označení části: D.1.4.4
Název objektu/dílčí části:	**ŽST Turnov, NZEE (dieselagregát)**		Označení objektu/komplexu: **PS 11-04-51**
Název přílohy: Název dílčí části přílohy:	SITUACE		Číslo přílohy: **2 . 001**
Odpovědný projektant: Ing. Jiří Štolba	Zpracovatel přílohy: Ing. Marek Ambrož	Měřítko: 1:500 Formáty: 3 x A4	Stupeň dokumentace: **DUR**
Kraj: Liberecký	Katastrální území: 771601	TUDU: 105110	**Smluvní datum zpracování: 30.11.2022**

Označení investora:	Stupeň dokumentace:	Část:	Objekt:	Podobjekt:	Příloha:	Revize:
S631700077	DUR	D.1.4.4	PS 11-04-51	XX	2.001	000

(Prostor pro další informace)