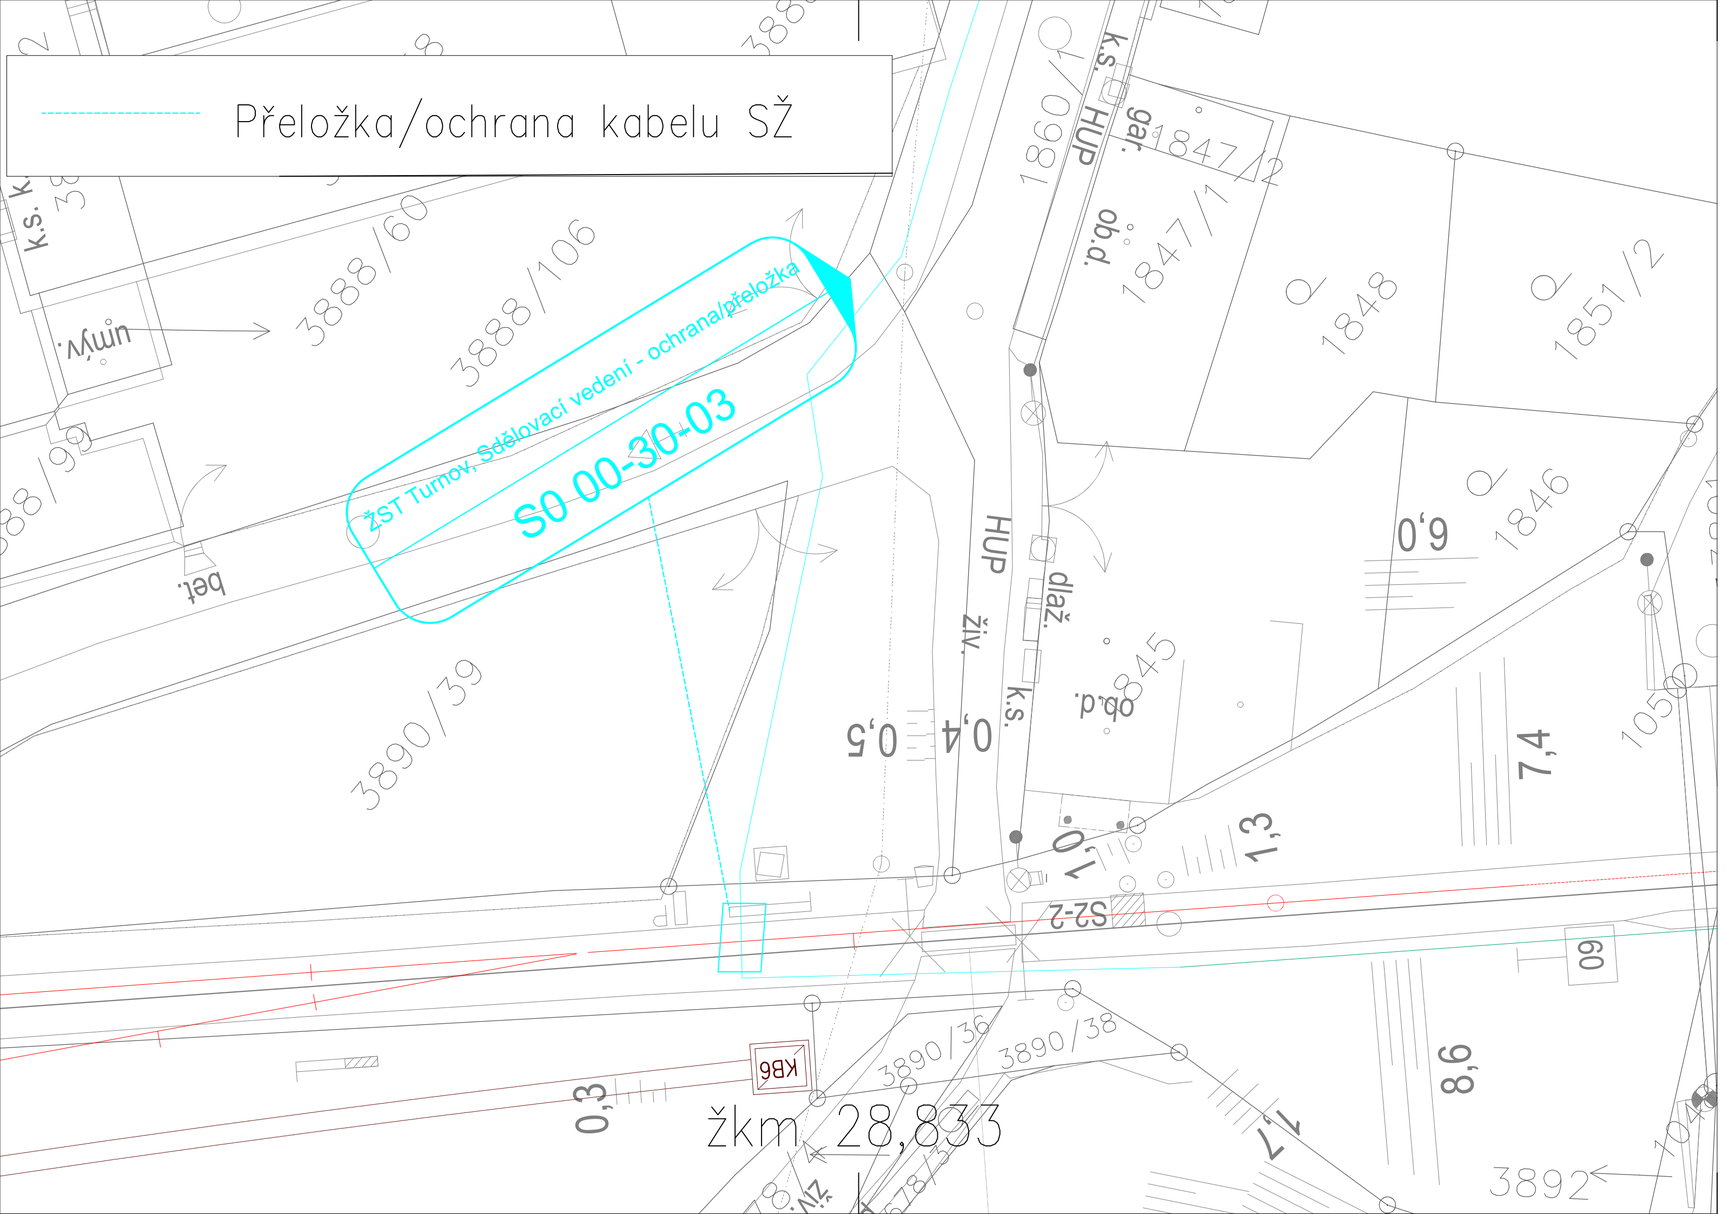

Ministerstvo dopravy
Státní fond dopravní infrastruktury

Jiná ověření:

Paré:

Orientační schéma:

Razítko oprávněné osoby:

Podpis: Datum:

Revize:	Datum:	Popis:	Kontroloval:
-	-	-	-
-	-	-	-
-	-	-	-
000	30.11.2022	Dokumentace pro územní řízení k čistopisu	David Lipčák

Stavebník/Investor:	**Správa železnic, státní organizace**
Adresa:	Dlážděná 1003/7, 110 00 Praha 1
Zástupce investora:	Stavební správa západ
Adresa:	Sokolovská 1995/278, 190 00 Praha 9

SPRÁVA ŽELEZNIC

Zhotovitel díla:	**PROJEKT servis spol. s r.o.**	
Adresa: Kontakt:	U Elektry 830/2b, 198 00 Praha 9 T: +420 281 090 860 E: firma@projekt-servis.cz	PROJEKT servis
Zhotovitel objektu:	**STOSMOL s r.o.**	
Adresa: Kontakt:	U Cukrovaru 509/4, 400 07 Ústí nad Labem T: +420 725 881 543 E: info@stosmol.cz	Stosmol
Hlavní projektant (HIP):	Ing. Martin Koudelka	Specialista: Ondřej Taclík

Název stavby/akce:	**Rekonstrukce žst. Turnov**		Označení investora: S631700077
			Označení zhotovitele: ZAK-2021-13
Název části:	Ostatní inženýrské objekty		Označení části: D.2.1.5
Název objektu/dílčí části:	**Sdělovací vedení - ochrana/přeložka vedení SŽ**		Označení objektu/komplexu: **SO 00-30-03**
Název přílohy: Název dílčí části přílohy:	Situace žkm 28,833 -		Číslo přílohy: **2. 002**
Odpovědný projektant: Ing. Jiří Štolba	Zpracovatel přílohy: Oldřich Fárek	Měřítko: 1:500 Formáty: 3xA4	Stupeň dokumentace: **DUR**
Kraj: Liberecký	Katastrální území: viz textová část	TUDU: 105110	**Smluvní datum zpracování: 30.11.2022**

Označení investora:	Stupeň dokumentace:	Část:	Objekt:	Podobjekt:	Příloha:	Revize:
S6317000777	DUR	D21S	SO00303	XX	2	000

[Prostor pro další informace]