# PŮDORYS M 1:100

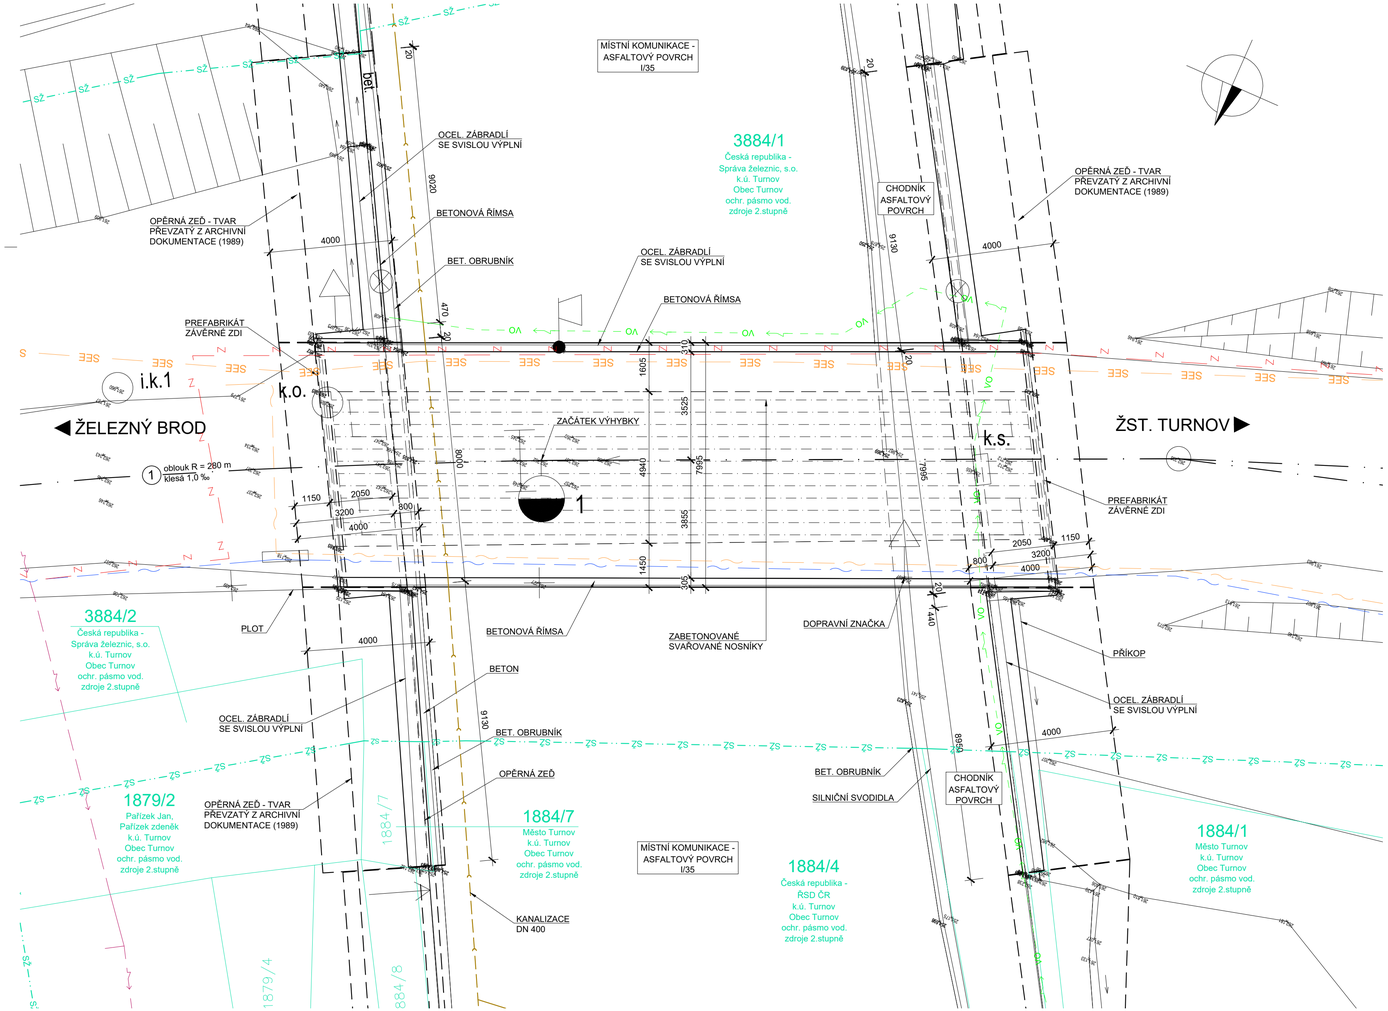


## LEGENDA ČAR:

- KATASTR - HRANICE
- KATASTR - HRANICE SŽ, s.o.

## LEGENDA STÁV. INŽENÝRSKÝCH SÍTÍ

- PODZEMNÍ VEDENÍ SŽ, s.o. - SEE Turnov
- PODZEMNÍ ZABEZPEČOVACÍ VEDENÍ SŽ, s.o. - SSZT Turnov
- PODZEMNÍ SDĚLOVACÍ KABEL SŽ, s.o. VE SPRÁVĚ ČD Telematika, a.s.
- PODZEMNÍ SDĚLOVACÍ KABEL SŽ, s.o. VE SPRÁVĚ ČD Telematika, a.s.
- VEŘEJNÉ OSVĚTLENÍ MĚSTO TURNOV - TECH. SLUŽBY TURNOV, s.r.o.
- PODZEMNÍ VEDENÍ NN - ČEZ DISTRIBUCE, a.s.
- KANALIZACE DN 400 - NEUVEDENO

## POZNÁMKA:

- STÁVAJÍCÍ STAV JE ZAKRESLEN NA ZÁKLADĚ DODANÉHO GEODETICKÉHO ZAMĚŘENÍ (SŽG) A DLE ARCHIVNÍ DOKUMENTACE (1989)
- U TOHOTO OBJEKTU NEBYL PROVEDEN STAVEBNĚ TECHNICKÝ PRŮZKUM TLOUŠŤKY ZDIVA, DIMENZE SKRYTÝCH TVARŮ SPODNÍ STAVBY NEMUSÍ BÝT SHODNÉ SE ZAKRESLENÝM STÁVAJÍCÍM STAVEM
- JEDNÁ SE O JEDNOKOLEJNOU NEELEKTRIFIKOVANOU TRAŤ, KOLEJ JE STYKOVANÁ
- PŘEKÁŽKA: KOMUNIKACE 1. TŘÍDY I/35
- **V MÍSTĚ STAVBY SE NACHÁZEJÍ INŽENÝRSKÁ ZAŘÍZENÍ**
- **INŽENÝRSKÉ SÍTĚ JSOU ZAKRESLENY ORIENTAČNĚ !!!**

SOUŘADNICOVÝ SYSTÉM: S-JTSK
VÝŠKOVÝ SYSTÉM: Bpv

Ministerstvo dopravy
Státní fond dopravní infrastruktury

Jiná ověření:
Paré:
Orientační schéma:
Razítko oprávněné osoby:
Podpis:
Datum:

| Revize: | Datum: | Popis: | Kontroloval: |
|---|---|---|---|
| - | - | - | - |
| - | - | - | - |
| - | - | - | - |
| 000 | 30.11.2022 | Dokumentace pro územní řízení k čistopisu | Ing. Martin Plšek |

| | | |
|---|---|---|
| Stavebník/Investor: | **Správa železnic, státní organizace** | SPRÁVA ŽELEZNIC |
| Adresa: | Dlážděná 1003/7, 110 00 Praha 1 | |
| Zástupce investora: | Stavební správa západ | |
| Adresa: | Sokolovská 1995/278, 190 00 Praha 9 | |

| | | |
|---|---|---|
| Zhotovitel díla: | **PROJEKT servis spol. s r.o.** | PROJEKT servis |
| Adresa:<br>Kontakt: | U Elektry 830/2b, 198 00 Praha 9<br>T: +420 281 090 860<br>E: firma@projekt-servis.cz | |
| Zhotovitel objektu: | **DIPONT s.r.o.** | dipont |
| Adresa:<br>Kontakt: | Libouchec č.p. 505, 403 35 Libouchec<br>T: +420 475 201 640<br>E: dipont@dipont.cz | |
| Hlavní projektant (HIP): | Ing. Martin Koudelka | Specialista: Ing. Martin Plšek |

| | | | |
|---|---|---|---|
| Název stavby/akce: | **Rekonstrukce žst. Turnov** | | Označení investora: S631700077 |
| | | | Označení zhotovitele: ZAK-2021-13 |
| Název části: | Mosty, propustky a zdi | | Označení části: D.2.1.4 |
| Název objektu/dílčí části: | **Železniční most v ev. km 123,463** | | Označení objektu/komplexu: **SO 11-20-02** |
| Název přílohy: | Stávající stav - půdorys | | Číslo přílohy: |
| Název dílčí části přílohy: | - | | **2 . 002** |
| Odpovědný projektant: | Zpracovatel přílohy: | Měřítko: 1:50 | Stupeň dokumentace: |
| Ing. Martin Plšek | Karla Hrotková, DiS. | Formáty: 8xA4 | **DUR** |
| Kraj: | Katastrální území: | TUDU: | **Smluvní datum zpracování:** |
| Liberecký | viz textová část | 105110 | **30.11.2022** |

Označení investora: S_6_3_1_7_0_0_0_7_7 Stupeň dokumentace: D_U_R Část: D_2_1_4 Objekt: S_O_1_1_-_2_0_-_0_2 Podobjekt: Příloha: 2_._0_0_2 Revize: 0_0_0
[Prostor pro další informace]