SITUACE
1:500

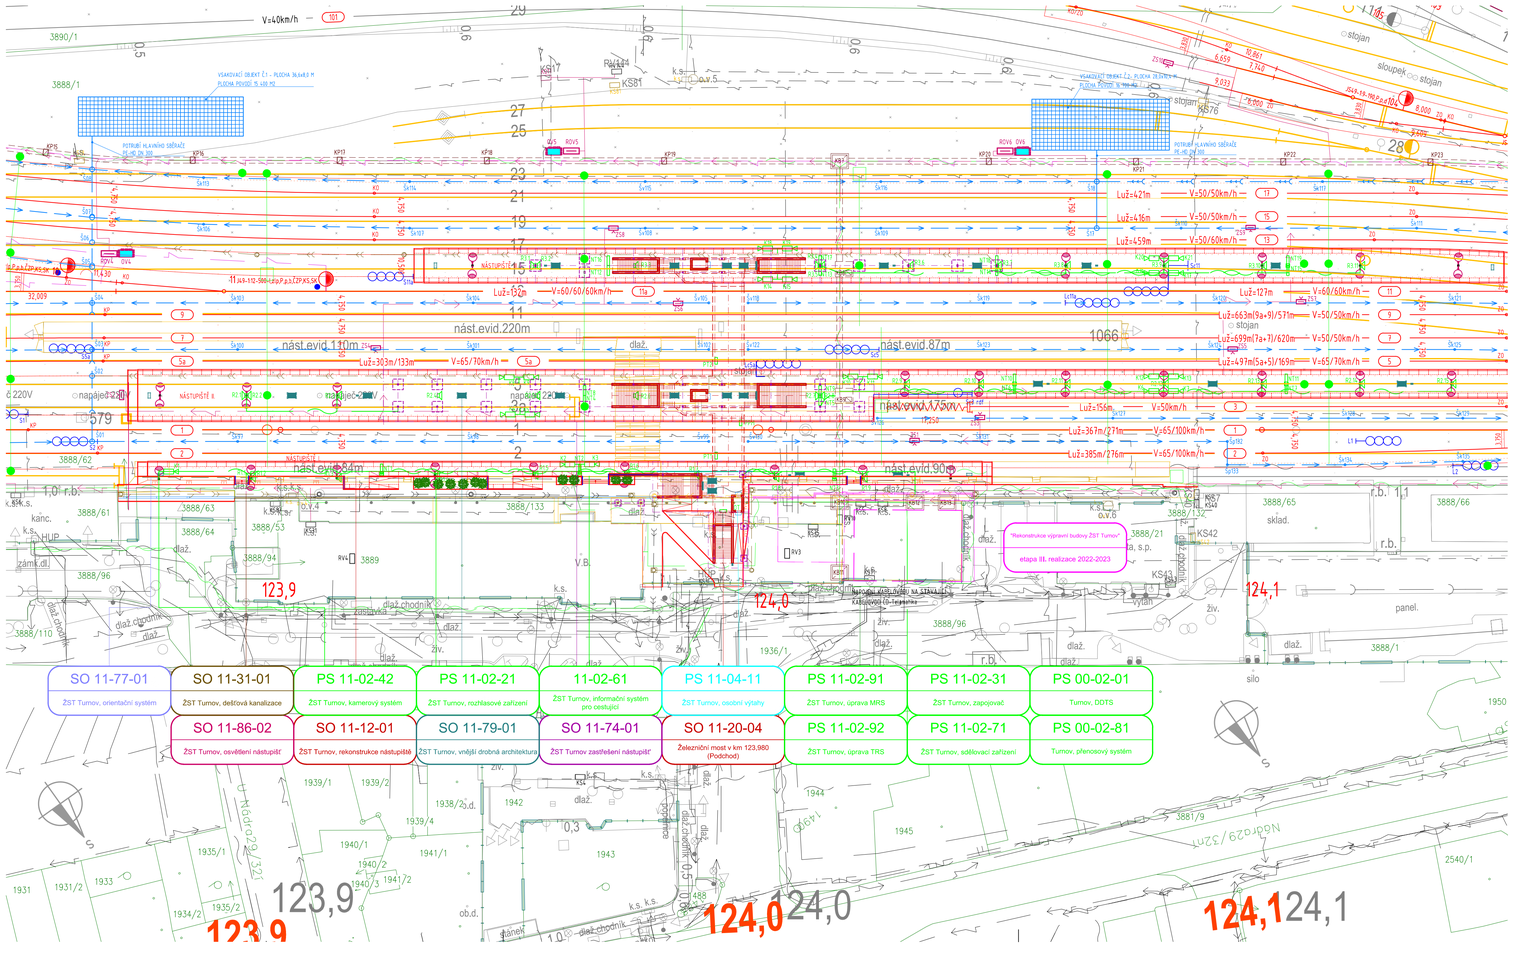

LEGENDA

LEGENDA STÁVAJÍCÍ SITUACE:

- STÁVAJÍCÍ KOLEJE
- STÁVAJÍCÍ (STAV) SITUACE
- HRANICE DRÁŽNÍHO POZEMKU BEZ ROZLIŠENÍ
- HRANICE DRÁŽNÍHO POZEMKU SŽ
- HRANICE DRÁŽNÍHO POZEMKU ČD
- HRANICE KATASTRU NEMOVITOSTÍ/PARCEL ČÍSLO
- STÁVAJÍCÍ HRANICE OCHRANNÉHO PÁSMA DRÁHY
- STÁVAJÍCÍ BODY ZAMĚŘENÍ

LEGENDA NOVÁ SITUACE:

- NOVÝ ŽELEZNIČNÍ SVRŠEK
- SMĚROVÁ A VÝŠKOVÁ ÚPRAVA KOLEJE
- POZEMNÍ KOMUNIKACE, HRANY DRÁŽNÍCH OBJEKTŮ atd.
- OSY POZEMNÍCH KOMUNIKACÍ A DALŠÍCH OBJEKTŮ
- HRANY NOVÉHO TERÉNU
- PROVIZORNÍ STAV KOLEJE
- RUŠENÉ KOLEJE / DEMOLICE
- NOVÝ ŽELEZNIČNÍ SPODEK-SANACE
- SOUVISEJÍCÍ STAVEBNÍ OBJEKTY NEBO STAVBY
- HRANICE NEBEZPEČNÉHO PÁSMA PŘÍJEZDU A PŘECHODU
- ROZHLEDOVÉ POMĚRY NA PŘEJEZDU
- PROTIHLUKOVÉ STĚNY, GABIONY, OPĚRNÉ A ZÁRUBNÍ ZDI
- TRATIVODY
- PŘÍČNÉ A PODÉLNÉ SVODY
- TRATIVOD NAD SVODEM
- VSAKOVACÍ ŽEBRO
- ZPEVNĚNÉ A NEZPEVNĚNÉ PŘÍKOPY
- VYZNAČENÍ A ČÍSLO PŘÍČNÉHO ŘEZU (VPR, PR)
- VYTYČOVACÍ BODY
- SMĚROVÉ POSUNY OD STÁVAJÍCÍ KOLEJE

LEGENDA OSTATNÍ SITUACE:

- HRANICE OP VODNÍHO ZDROJE
- HRANICE CHRÁNĚNÉHO LOŽISKOVÉHO ÚZEMÍ
- HRANICE CHKO
- HRANICE OP CHKO
- HRANICE PAMÁTKOVÉ REZERVACE
- HRANICE OP PAMÁTKOVÉ REZERVACE
- HRANICE ARCHEOLOGICKÉ LOKALITY
- HRANICE PŘÍRODNÍHO PARKU
- BIOKORIDOR
- BIOCENTRUM
- HRANICE KATASTRÁLNÍHO ÚZEMÍ
- HRANICE KRAJE
- HRANICE OBCE
- NOVĚ NAVRŽENÁ HRANICE OCHR. PÁSMA DRÁHY

LEGENDA STÁVAJÍCÍCH INŽENÝRSKÝCH SÍTÍ:

- VODOVOD
- KANALIZACE
- ZABEZPEČOVACÍ KABEL - PODZEMNÍ
- ZABEZPEČOVACÍ KABEL - NADZEMNÍ
- SDĚLOVACÍ KABEL - PODZEMNÍ
- SDĚLOVACÍ KABEL - NADZEMNÍ
- SLABOPROUDÝ KABEL NN - PODZEMNÍ
- SLABOPROUDÝ KABEL NN - NADZEMNÍ
- SILNOPROUDÝ KABEL VN - PODZEMNÍ
- SILNOPROUDÝ KABEL VN - NADZEMNÍ
- SILNOPROUDÝ KABEL ZVN/VVN - NADZEMNÍ
- EOV KABEL
- NTL PLYNOVOD
- STL PLYNOVOD
- VTL PLYNOVOD
- PAROVOD - PODZEMNÍ
- PAROVOD - NADZEMNÍ
- TEPLOVOD - PODZEMNÍ
- TEPLOVOD - NADZEMNÍ

LEGENDA STÁVAJÍCÍCH INŽENÝRSKÝCH SÍTÍ - dle správců

- SSZT — SŽ OŘ SSZT KABEL
- SEE — SŽ OŘ SEE KABEL
- SPS — SŽ OŘ SPS KABEL
- CDT — ČD-TELEMATIKA KABEL
- CDRSM — ČD RSM
- CETIN — CETIN
- VODAFONE — VODAFONE

LEGENDA NOVÝCH INŽENÝRSKÝCH SÍTÍ:

- VODOVOD
- KANALIZACE
- Z — ZABEZPEČOVACÍ KABEL - PODZEMNÍ
- Z — ZABEZPEČOVACÍ KABEL - NADZEMNÍ
- SDĚLOVACÍ KABEL - PODZEMNÍ
- SDĚLOVACÍ KABEL - NADZEMNÍ
- SLABOPROUDÝ KABEL NN - PODZEMNÍ
- SLABOPROUDÝ KABEL NN - NADZEMNÍ
- SILNOPROUDÝ KABEL VN - PODZEMNÍ
- SILNOPROUDÝ KABEL VN - NADZEMNÍ
- SILNOPROUDÝ KABEL ZVN/VVN - NADZEMNÍ
- EOV KABEL
- NTL PLYNOVOD
- STL PLYNOVOD
- VTL PLYNOVOD

LEGENDA NOVÁ - TECHNOLOGICKÉ PRVKY SITUACE:

- VÝSTRAŽNÍK SE ZÁVOROU/BEZ ZÁVORY
- RD — RELÉOVÝ DOMEK/TECHNOLOGICKÉ OBJEKTY
- VÝKOLEJKA/POČÍTAČE NÁPRAV/NÁVĚSTIDLA
- STOŽÁRY TV
- ROZVADĚČ
- STOŽÁRY OSVĚTLENÍ
- KABELOVÉ PŘECHODY

LEGENDA ORGANIZACE VÝSTAVBY SITUACE:

- OBVOD STAVBY
- OBVOD STAVENIŠTĚ
- km 29,700 — PŘÍSTUPY NA STAVENIŠTĚ
- PŘÍJEZDOVÉ KOMUNIKACE (ZPEVNĚNÝ POVRCH)
- PŘÍJEZDOVÉ KOMUNIKACE (NEZPEVNĚNÝ POVRCH)
- PROVIZORNÍ PŘÍJEZDOVÉ KOMUNIKACE

LEGENDA PLOCH:

- POZEMNÍ KOMUNIKACE (ASFALTOVÝ KRYT)
- CHODNÍK (BETONOVÁ DLAŽBA)
- POCHOZÍ PLOCHA (NÁSTUPIŠTĚ)
- DEMOLICE
- HMATOVÉ PRVKY (BETONOVÁ RELIÉFNÍ DLAŽBA)
- ZDRSNĚNÉ HMATOVÉ PÁSY
- VODÍCÍ LINIE S FUNKCÍ VAROVNÉHO PÁSU
- BEZPEČNOSTNÍ PRVKY (NÁTĚR)
- ZPEVNĚNÉ PLOCHY (NAPŘ. ŽULOVÁ DLAŽBA)
- ZELENÁ PLOCHA
- VEGETAČNÍ PRVKY
- ŽELEZNIČNÍ PŘÁJEZDY
- ŽELEZNIČNÍ PŘECHODY
- SANACE TĚLESA ŽELEZNIČNÍHO SPODKU
- VSAKOVACÍ OBJEKTY
- DRÁŽNÍ STEZKY
- DRÁŽNÍ POZEMNÍ OBJEKTY
- KCE Z ŽELEZOBETONU
- KCE Z PROSTÉHO BETONU
- ZAŘÍZENÍ STAVENIŠTĚ
- SILNIČNÍ OBRUBNÍK +120 mm
- SILNIČNÍ OBRUBNÍK +/-0 mm
- CHODNÍKOVÝ OBRUBNÍK +60 mm
- CHODNÍKOVÝ OBRUBNÍK +/-0 mm

Ministerstvo dopravy
Státní fond dopravní infrastruktury

Jiná ověření:

Paré:

Orientační schéma:

Razítko oprávněné osoby:

Podpis: Datum:

Revize:	Datum:	Popis:	Kontroloval:
-	-	-	-
-	-	-	-
-	-	-	-
000	30.11.2022	Dokumentace pro územní řízení k dostopisu	Ing. Martin Píšek

Stavebník/Investor:	**Správa železnic, státní organizace**
Adresa:	Dlážděná 1003/7, 110 00 Praha 1
Zástupce investora:	Stavební správa západ
Adresa:	Sokolovská 1995/278, 190 00 Praha 9

SPRÁVA ŽELEZNIC

Zhotovitel díla:	**PROJEKT servis spol. s r.o.**
Adresa:	U Elektry 830/2b, 198 00 Praha 9
Kontakt:	T: +420 281 090 860 E: firma@projekt-servis.cz
Zhotovitel objektu:	**DIPONT s.r.o.**
Adresa:	Libouchec č.p. 505, 403 35 Libouchec
Kontakt:	T: +420 475 201 640 E: dipont@dipont.cz
Hlavní projektant (HIP):	Ing. Martin Koudelka — Specialista: Ing. Martin Píšek

PROJEKT servis

dipont

Název stavby/akce:	**Rekonstrukce žst. Turnov**	Označení investora:	S631700077
		Označení zhotovitele:	ZAK-2021-13
Název části:	Mosty, propustky a zdi	Označení části:	D.2.1.4
Název objektu/dílčí části:	**Most v km 123,980 (Podchod)**	Označení objektu/komplexu:	**SO 11-20-04**
Název přílohy:	Situace	Číslo přílohy:	**2 . 001**
Název dílčí části přílohy:	-		
Odpovědný projektant:	Zpracovatel přílohy:	Měřítko: 1:500	Stupeň dokumentace: **DUR**
Ing. Martin Píšek	Ing. Marie Peterková	Formáty: 10 x A4	
Kraj:	Katastrální území:	TUDU:	**Smluvní datum zpracování**
Liberecký	Turnov [771601]	1051	**30.11.2022**

Označení revizemi: A | B | C | D | E | F | G | H | I | J | K | L | M | N | O | P | Q | R | S | T | U | V | W | X | Y | Z
Stupeň dokumentace: ZÁM. | DUR | DSP | PDPS | PDPS | DPS | DPS 
(Prostor pro další informace)