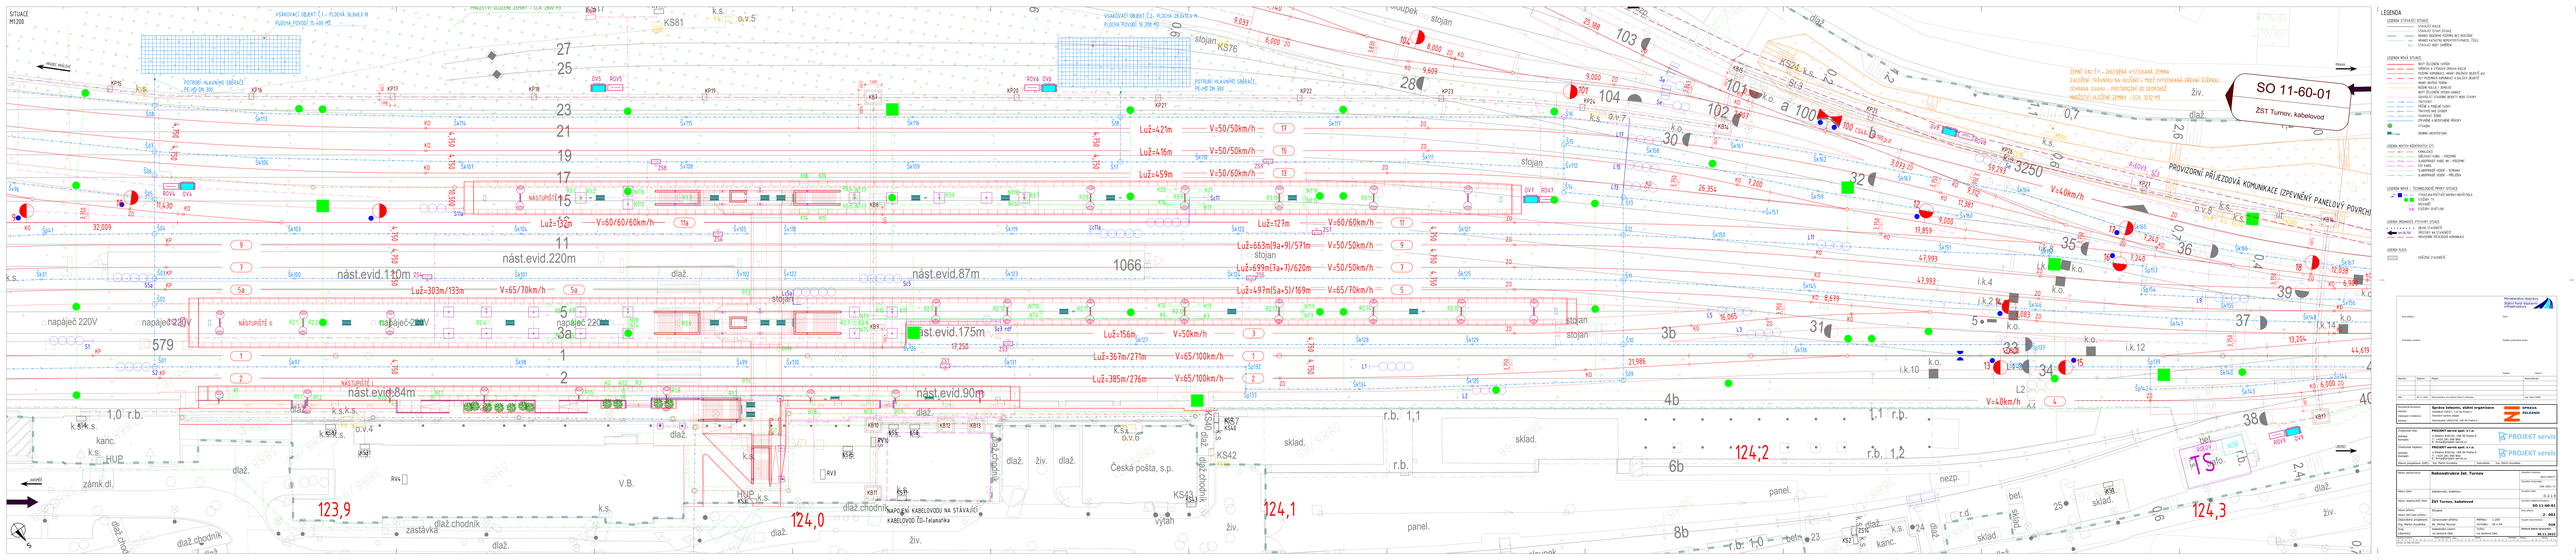
SITUACE
M1:200
SO 11-60-01
Zst Turnov, kabelovod
PROVIZORNÍ PŘEJEZDOVÁ KOMUNIKACE (ZPEVNĚNÍ PANELOVÝ POVRCH)
ŽELEZNIČNÍ TRAŤOVÝ STAVEBNÍ OBJEKT SO 11-60-01 ZST TURNOV, KABELOVOD
Železniční dopravní cesta, s.o.
Správa železniční dopravní cesty, s.o.
Oblastní ředitelství Ústí nad Labem
Dlážděná 1003/7, 110 00 Praha 1
Oblast správy: Ústí nad Labem
Oblastní ředitelství projektování
Oblastní ředitelství Ústí nad Labem
Dlážděná 1003/7, 110 00 Praha 1
Hlavní projektant stavby: Ing. Pavla Cvrčková
Zpracovatel: Ing. Pavla Cvrčková
Stavba: Rekonstrukce ESC, Turnov
Název části: Železniční svršek a spodek
Název objektu: Zst Turnov, kabelovod
Měřítko: 1:200
Datum: 11/2022
Číslo zakázky: 2021
Číslo dokumentace: SO 11-60-01
Číslo výkresu: 2 - 001
Stupeň dokumentace: DSP
Datum zpracování: 11/2022
Revize datum/popis: 30.11.2022
Vypracoval: Ing. Pavla Cvrčková
Kontroloval: Ing. Pavla Cvrčková
Schválil: Ing. Pavla Cvrčková
Správa železnic, státní organizace
Oblastní ředitelství Ústí nad Labem
Dlážděná 1003/7, 110 00 Praha 1
PROJEKT servis spol. s r.o.
U Pekárny 1570/6a, 148 00 Praha 4
PROJEKT servis spol. s r.o.
U Pekárny 1570/6a, 148 00 Praha 4
LEGENDA