PŮDORYS V ÚROVNI PODCHODU (ŘEZ 2-2)

1:100

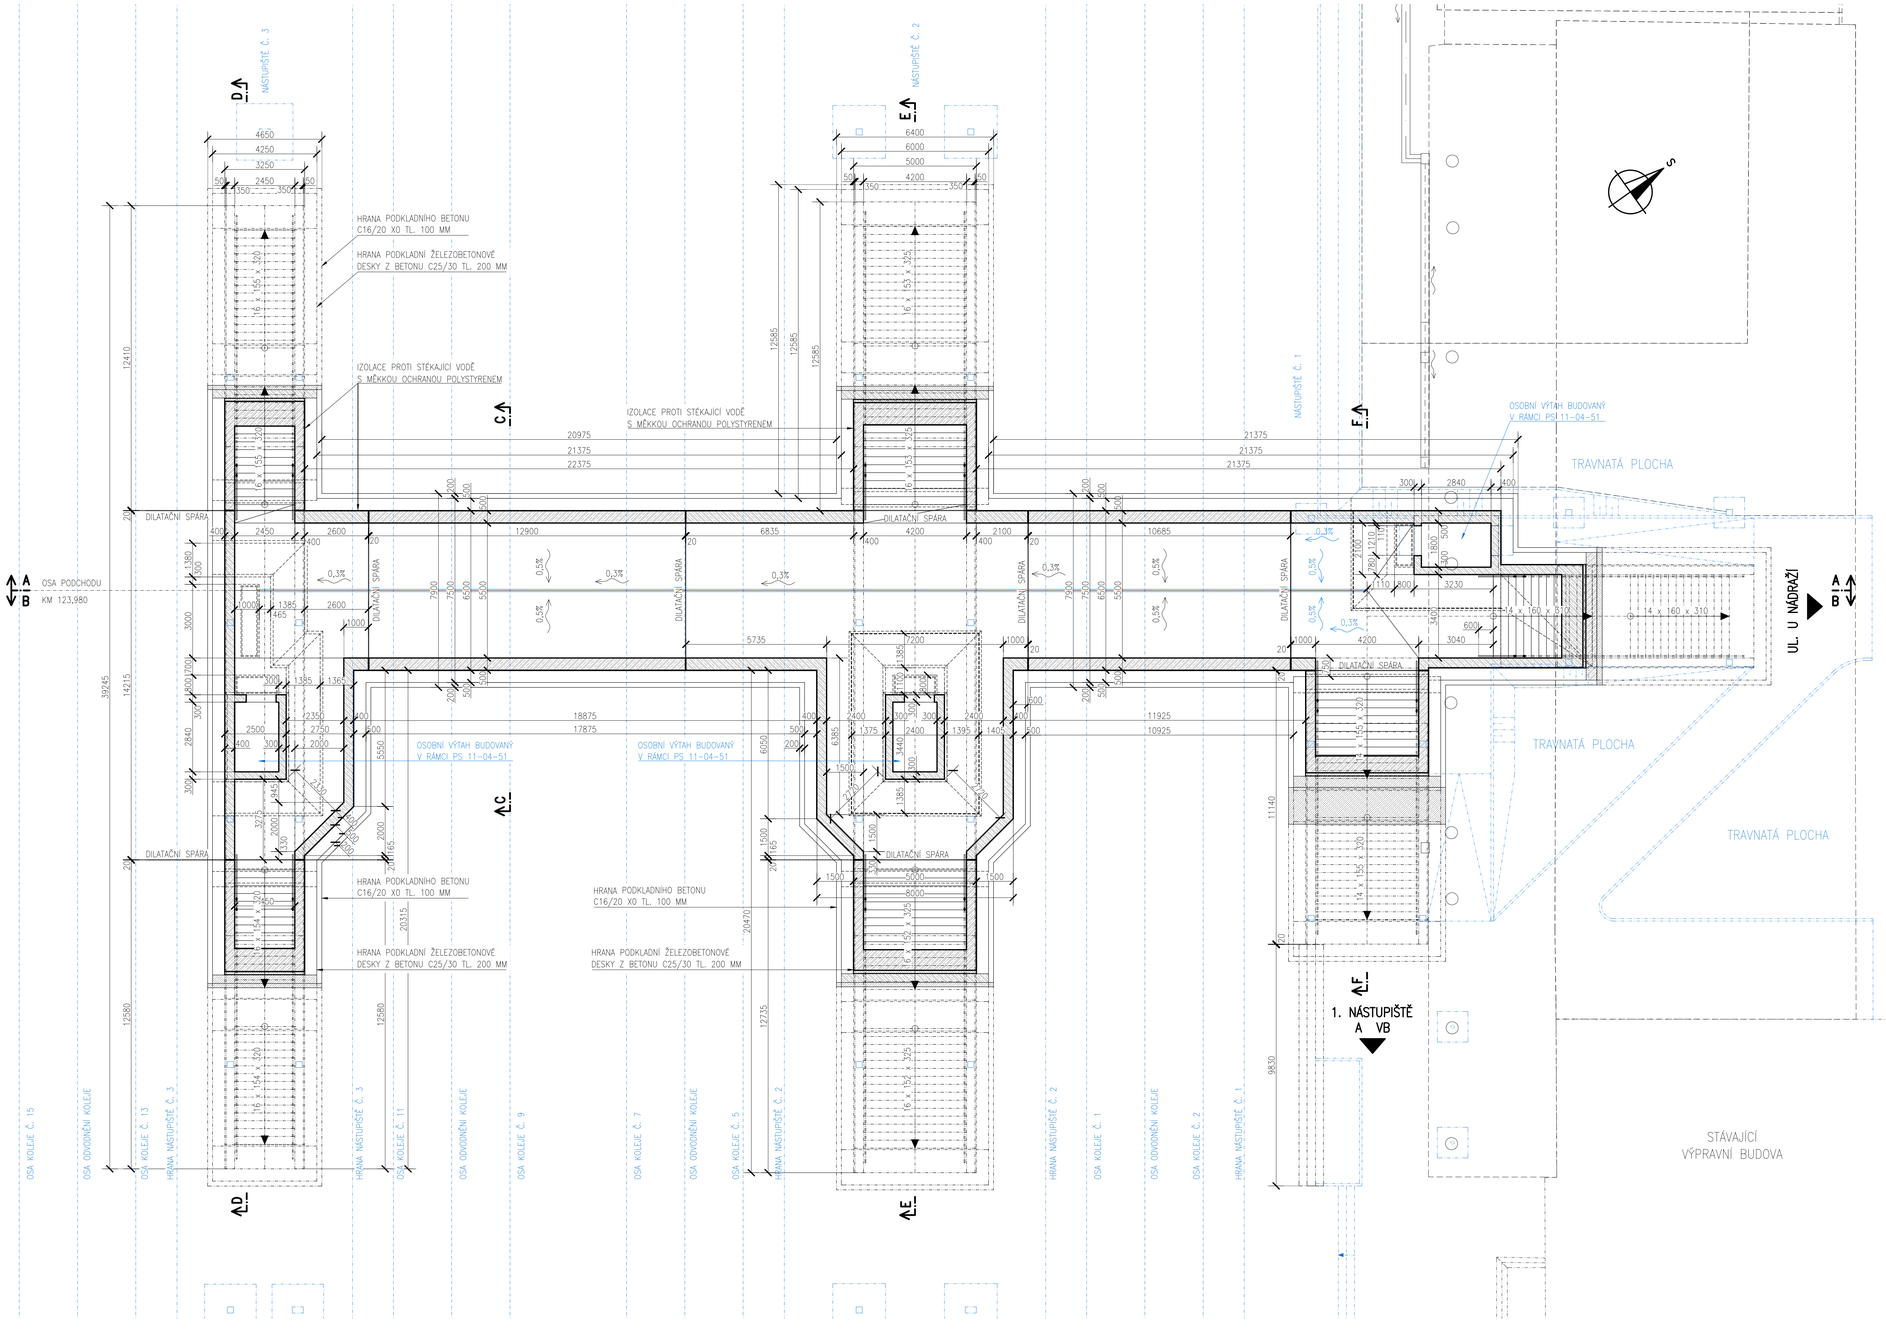

Ministerstvo dopravy
Státní fond dopravní infrastruktury

Jiná ověření:

Paré:

Orientační schéma:

Razítko oprávněné osoby:

Podpis: Datum:

Revize:	Datum:	Popis:	Kontroloval:
-	-	-	-
-	-	-	-
-	-	-	-
000	30.11.2022	Dokumentace pro územní řízení k čistopisu	Ing. Martin Píšek

Stavebník/Investor:	**Správa železnic, státní organizace**
Adresa:	Dlážděná 1003/7, 110 00 Praha 1
Zástupce investora:	Stavební správa západ
Adresa:	Sokolovská 1995/278, 190 00 Praha 9

Zhotovitel díla:	**PROJEKT servis spol. s r.o.**
Adresa:	U Elektry 830/2b, 198 00 Praha 9
Kontakt:	T: +420 281 090 860 E: firma@projekt-servis.cz
Zhotovitel objektu:	**DIPONT s.r.o.**
Adresa:	Libouchec č.p. 505, 403 35 Libouchec
Kontakt:	T: +420 475 201 640 E: dipont@dipont.cz
Hlavní projektant (HIP):	Ing. Martin Koudelka — Specialista: Ing. Martin Píšek

Název stavby/akce:	**Rekonstrukce žst. Turnov**		Označení investora: S631700077
			Označení zhotovitele: ZAK-2021-13
Název části:	Mosty, propustky a zdi		Označení části: D.2.1.4
Název objektu/dílčí části:	**Most v km 123,980 (Podchod)**		Označení objektu/komplexu: **SO 11-20-04**
Název přílohy:	Půdorys v úrovni podchodu (řez 2-2)		Číslo přílohy: **2 . 022**
Název dílčí části přílohy:	-		
Odpovědný projektant:	Zpracovatel přílohy:	Měřítko: 1:100	Stupeň dokumentace: **DUR**
Ing. Martin Píšek	Ing. Marie Peterková	Formáty: 10 x A4	
Kraj:	Katastrální území:	TUDU:	**Smluvní datum zpracování: 30.11.2022**
Liberecký	Turnov [771601]	1051	

Identifikační číslo: 5 6 4 3 1 7 0 0 0 0 7 7 — Druh dokumentace: D U R — Část: 0 2 1 0 4 — Pořadové číslo: 0 0 4 — Verze: S 0 1 1 2 0 2 2 — Přílohy: 2 - 0 2 2 — Změna: 0 0 0

(Prostor pro další informace)