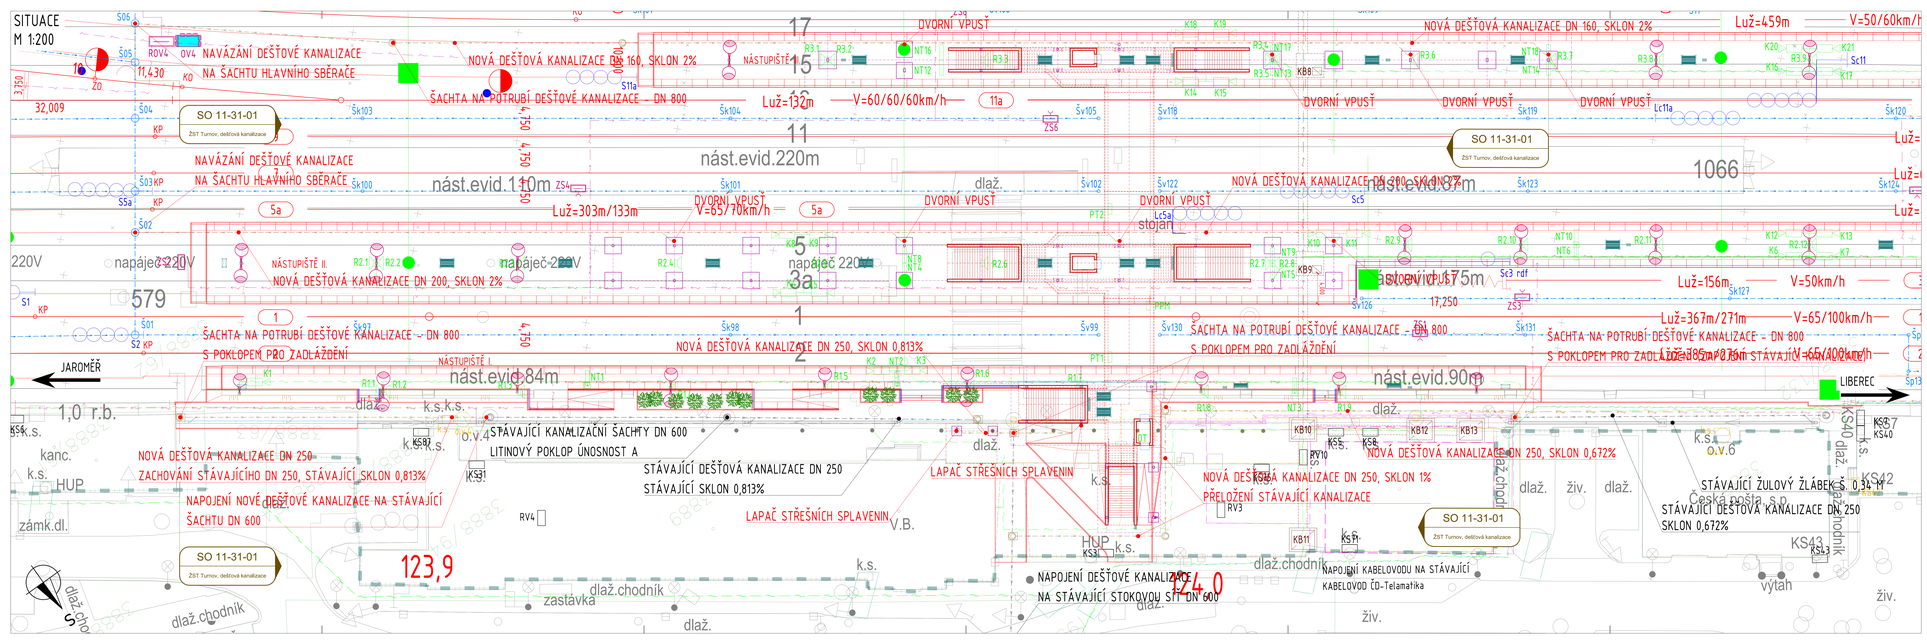

LEGENDA

LEGENDA STÁVAJÍCÍ SITUACE:
- STÁVAJÍCÍ KOLEJE
- STÁVAJÍCÍ ISTAVI SITUACE
- HRANICE DRÁŽNÍHO POZEMKU BEZ ROZLIŠENÍ
- HRANICE KATASTRÁLNÍ MEMOVITOST/PARCEL ČÍSLO

LEGENDA NOVÁ SITUACE:
- NOVÝ ŽELEZNIČNÍ SVRŠEK
- SPĚROVÁ A VÝŠKOVÁ ÚPRAVA KOLEJE
- POZEMNÍ KOMUNIKACE, HRANY DRÁŽNÍCH OBJEKTŮ atd.
- OSY POZEMNÍCH KOMUNIKACÍ A DALŠÍCH OBJEKTŮ
- HRANY NOVÉHO TĚLESU
- BUŠENÉ KOLEJE / DEMOLICE
- SOUVISEJÍCÍ STAVEBNÍ OBJEKTY NEBO STAVBY
- TRATOVÝRY
- PŘÍČNÉ A PODÉLNÉ SVODY
- TRATIVOD NAD SVODEM
- ZPEVNĚNÉ A NEZPEVNĚNÉ PŘÍKOPY
- VÝTAŽNÁ
- ORIENTAČNÍ ARCHITEKTURA

LEGENDA NOVÝCH INŽENÝRSKÝCH SÍTÍ:
- KANALIZACE
- SDĚLOVACÍ KABEL – PODZEMNÍ
- SLABOPROUDÝ KABEL NN – PODZEMNÍ
- EDV KABEL
- SLABOPROUDÉ VEDENÍ – OHRANA
- SLABOPROUDÉ VEDENÍ – PŘELOŽKA

LEGENDA NOVÁ + TECHNOLOGICKÉ PRVKY SITUACE:
- VYHOZ.ZNAP/ČTAČE NÁPRAVNÁ/NÁVĚSTIDLA
- STOŽÁRY TX
- ROZVAŘEČ
- STOŽÁRY OSVĚTLENÍ

Ministerstvo dopravy
Státní fond dopravní infrastruktury

Stavba (název):
Místo:
Orientační schéma:
Kvalifikovaný osvědčený:
Podpis:
Datum:

Revize:	Datum:	Popis:	Kontrolovál:
000	30.11.2022	Dokumentace pro územní řízení k Ostatní	Ing. Milan Dědik

Stavebník/Investor:	**Správa železnic, státní organizace**
Adresa:	Dlážděná 1003/7, 110 00 Praha 1
Zástupce investora:	Stavební správa západ
Kontakt:	Smetanova 1955/178, 190 00 Praha 9

Zhotovitel díla:	**PROJEKT servis spol. s r.o.**
Adresa:	U Elektry 830/2b, 198 00 Praha 9
Kontakt:	T: +420 251 000 860 E: firma@projekt-servis.cz
Zhotovitel objektu:	**PROJEKT servis spol. s r.o.**
Adresa:	U Elektry 830/2b, 198 00 Praha 9
Kontakt:	T: +420 251 000 860 E: firma@projekt-servis.cz
Hlavní projektant (HIP):	Ing. Martin Koudelka — Specialista: Ing. Martin Koudelka

Název stavby/akce:	**Rekonstrukce žst. Turnov**		Označení dokumentu: 563170007
Název části:	Kabelovody, kolektory		Označení (číslo/index): ZAK-2021-13
Název objektu/dílčí části:	**ŽST Turnov, dešťová kanalizace**		Označení části: D.2.1.6
Název přílohy:	Situace		Označení objektu/dílčí části: **SO 11-31-01**
Název dílčí části přílohy:			Číslo přílohy: **2 . 001**
Odpovědný projektant:	Zpracovatel přílohy:	Měřítko: 1:200	Stupeň dokumentace:
Ing. Martin Koudelka	Bc. Michal Munzar	Formáty: 18 x A4	**DUR**
Kraj:	Katastrální území:	TUDU:	Datum:
Liberecký	Hlavní železniční část	Hlavní železniční část	**30.11.2022**

Měřítko: 1:200 | Formáty: 18 x A4 | Stupeň dokumentace: DUR | Datum: 30.11.2022
Přesné pro další informace