SITUACE
1:500

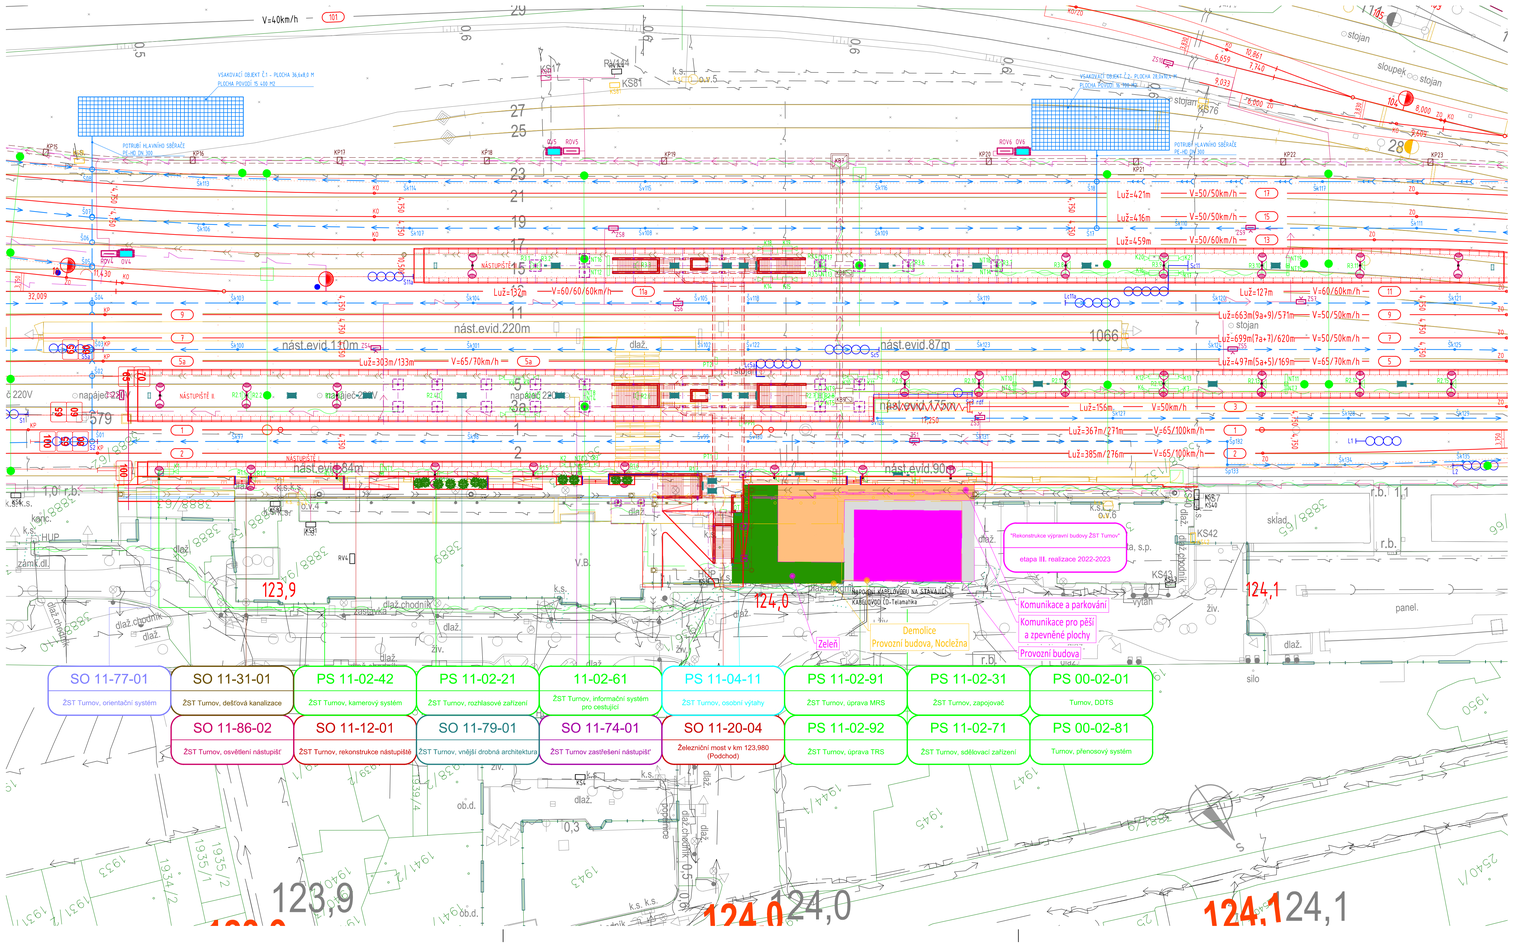

LEGENDA

LEGENDA STÁVAJÍCÍ SITUACE:
- STÁVAJÍCÍ KOLEJE
- STÁVAJÍCÍ (STAV) SITUACE
- HRANICE DRÁŽNÍHO POZEMKU BEZ ROZLIŠENÍ
- HRANICE DRÁŽNÍHO POZEMKU SŽ
- HRANICE DRÁŽNÍHO POZEMKU ČD
- HRANICE KATASTRU NEMOVITOSTÍ/PARCEL ČÍSLO
- STÁVAJÍCÍ HRANICE OCHRANNÉHO PÁSMA DRÁHY
- STÁVAJÍCÍ BODY ZAMĚŘENÍ

LEGENDA NOVÁ SITUACE:
- ZASTŘEŠENÍ NÁSTUPIŠTĚ
- NOVÝ ŽELEZNIČNÍ SVRŠEK
- SMĚROVÁ A VÝŠKOVÁ ÚPRAVA KOLEJE
- POZEMNÍ KOMUNIKACE, HRANY DRÁŽNÍCH OBJEKTŮ atd.
- OSY POZEMNÍCH KOMUNIKACÍ A DALŠÍCH OBJEKTŮ
- HRANY NOVÉHO TERÉNU
- PROVIZORNÍ STAV KOLEJE
- RUŠENÉ KOLEJE / DEMOLICE
- NOVÝ ŽELEZNIČNÍ SPODEK-SANACE
- SOUVISEJÍCÍ STAVEBNÍ OBJEKTY NEBO STAVBY
- HRANICE NEBEZPEČNÉHO PÁSMA PŘÍJEZDU A PŘECHODU
- ROZHLEDOVÉ POMĚRY NA PŘEJEZDU
- PROTIHLUKOVÉ STĚNY, GABIONY, OPĚRNÉ A ZÁRUBNÍ ZDI
- TRATIVODY
- PŘÍČNÉ A PODÉLNÉ SVODY
- TRATIVOD NAD SVODEM
- VSAKOVACÍ ŽEBRO
- ZPEVNĚNÉ A NEZPEVNĚNÉ PŘÍKOPY
- VYZNAČENÍ A ČÍSLO PŘÍČNÉHO ŘEZU (VPR, PR)
- VYTÝČOVACÍ BODY
- SMĚROVÉ POSUNY OD STÁVAJÍCÍ KOLEJE

LEGENDA OSTATNÍ SITUACE:
- HRANICE OP VODNÍHO ZDROJE
- HRANICE CHRÁNĚNÉHO LOŽISKOVÉHO ÚZEMÍ
- HRANICE CHKO
- HRANICE OP CHKO
- HRANICE PAMÁTKOVÉ REZERVACE
- HRANICE OP PAMÁTKOVÉ REZERVACE
- HRANICE ARCHEOLOGICKÉ LOKALITY
- HRANICE PŘÍRODNÍHO PARKU
- BIOKORIDOR
- BIOCENTRUM
- HRANICE KATASTRÁLNÍHO ÚZEMÍ
- HRANICE KRAJE
- HRANICE OBCE
- NOVĚ NAVRŽENÁ HRANICE OCHR. PÁSMA DRÁHY

LEGENDA STÁVAJÍCÍCH INŽENÝRSKÝCH SÍTÍ:
- VODOVOD
- KANALIZACE
- ZABEZPEČOVACÍ KABEL - PODZEMNÍ
- ZABEZPEČOVACÍ KABEL - NADZEMNÍ
- SDĚLOVACÍ KABEL - PODZEMNÍ
- SDĚLOVACÍ KABEL - NADZEMNÍ
- SLABOPROUDÝ KABEL NN - PODZEMNÍ
- SLABOPROUDÝ KABEL NN - NADZEMNÍ
- SILNOPROUDÝ KABEL VN - PODZEMNÍ
- SILNOPROUDÝ KABEL VN - NADZEMNÍ
- SILNOPROUDÝ KABEL ZVN/VVN - NADZEMNÍ
- EOV KABEL
- NTL PLYNOVOD
- STL PLYNOVOD
- VTL PLYNOVOD
- PAROVOD - PODZEMNÍ
- PAROVOD - NADZEMNÍ
- TEPLOVOD - PODZEMNÍ
- TEPLOVOD - NADZEMNÍ

LEGENDA STÁVAJÍCÍCH INŽENÝRSKÝCH SÍTÍ - dle správců
- SSZT — SŽ OŘ SSZT KABEL
- SEE — SŽ OŘ SEE KABEL
- SPS — SŽ OŘ SPS KABEL
- CDT — ČD-TELEMATIKA KABEL
- CDRSM — ČD RSM
- CETIN — CETIN
- VODAFONE — VODAFONE

LEGENDA NOVÝCH INŽENÝRSKÝCH SÍTÍ:
- VODOVOD
- KANALIZACE
- Z — ZABEZPEČOVACÍ KABEL - PODZEMNÍ
- Z — ZABEZPEČOVACÍ KABEL - NADZEMNÍ
- SDĚLOVACÍ KABEL - PODZEMNÍ
- SDĚLOVACÍ KABEL - NADZEMNÍ
- SLABOPROUDÝ KABEL NN - PODZEMNÍ
- SLABOPROUDÝ KABEL NN - NADZEMNÍ
- SILNOPROUDÝ KABEL VN - PODZEMNÍ
- SILNOPROUDÝ KABEL VN - NADZEMNÍ
- SILNOPROUDÝ KABEL ZVN/VVN - NADZEMNÍ
- EOV KABEL
- NTL PLYNOVOD
- STL PLYNOVOD
- VTL PLYNOVOD

LEGENDA NOVÁ - TECHNOLOGICKÉ PRVKY SITUACE:
- VÝSTRAŽNÍK SE ZÁVOROU/BEZ ZÁVORY
- RD — RELÉOVÝ DOMEK/TECHNOLOGICKÉ OBJEKTY
- V4 — VÝKOLEJKA/POČÍTAČE NÁPRAV/NÁVĚSTIDLA
- STOŽÁRY TV
- ROZVADĚČ
- STOŽÁRY OSVĚTLENÍ
- KABELOVÉ PŘECHODY

LEGENDA ORGANIZACE VÝSTAVBY SITUACE:
- OBVOD STAVBY
- OBVOD STAVENIŠTĚ
- km 29,700 — PŘÍSTUPY NA STAVENIŠTĚ
- PŘÍJEZDOVÉ KOMUNIKACE (ZPEVNĚNÝ POVRCH)
- PŘÍJEZDOVÉ KOMUNIKACE (NEZPEVNĚNÝ POVRCH)
- PROVIZORNÍ PŘÍJEZDOVÉ KOMUNIKACE

LEGENDA PLOCH:
- POZEMNÍ KOMUNIKACE (ASFALTOVÝ KRYT)
- CHODNÍK (BETONOVÁ DLAŽBA)
- POCHOZÍ PLOCHA (NÁSTUPIŠTĚ)
- DEMOLICE
- HMATOVÉ PRVKY (BETONOVÁ RELIÉFNÍ DLAŽBA)
- ZDRSNĚNÉ HMATOVÉ PÁSY
- VODÍCÍ LINIE S FUNKCÍ VAROVNÉHO PÁSU
- BEZPEČNOSTNÍ PRVKY (NÁTĚR)
- ZPEVNĚNÉ PLOCHY (NAPŘ. ŽULOVÁ DLAŽBA)
- ZELENÁ PLOCHA
- VEGETAČNÍ PRVKY
- ŽELEZNIČNÍ PŘÍJEZDY
- ŽELEZNIČNÍ PŘECHODY
- SANACE TĚLESA ŽELEZNIČNÍHO SPODKU
- VSAKOVACÍ OBJEKTY
- DRÁŽNÍ STEZKY
- DRÁŽNÍ POZEMNÍ OBJEKTY
- KCE Z ŽELEZOBETONU
- KCE Z PROSTÉHO BETONU
- ZAŘÍZENÍ STAVENIŠTĚ
- SILNIČNÍ OBRUBNÍK +120 mm
- SILNIČNÍ OBRUBNÍK +/-0 mm
- CHODNÍKOVÝ OBRUBNÍK +60 mm
- CHODNÍKOVÝ OBRUBNÍK +/-0 mm

Ministerstvo dopravy
Státní fond dopravní infrastruktury

Jiná ověření: Paré:

Orientační schéma: Razítko oprávněné osoby:

Podpis: Datum:

Revize:	Datum:	Popis:	Kontroloval:
-	-	-	-
-	-	-	-
-	-	-	-
000	30.11.2022	Dokumentace pro územní řízení k dostopisu	Ing. Martin Dušek

Stavebník/investor:	**Správa železnic, státní organizace**
Adresa:	Dlážděná 1003/7, 110 00 Praha 1
Zástupce investora:	Stavební správa západ
Adresa:	Sokolovská 1995/278, 190 00 Praha 9

SPRÁVA ŽELEZNIC

Zhotovitel díla:	**PROJEKT servis spol. s r.o.**
Adresa:	U Elektry 830/2b, 198 00 Praha 9
Kontakt:	T: +420 281 090 860 E: firma@projekt-servis.cz
Zhotovitel objektu:	**PROJEKT servis spol. s r.o.**
Adresa:	U Elektry 830/2b, 198 00 Praha 9
Kontakt:	T: +420 281 090 860 E: firma@projekt-servis.cz
Hlavní projektant (HIP):	Ing. Martin Koudelka — Specialista: Martin Koudelka

PROJEKT servis

Název stavby/akce:	**Rekonstrukce žst. Turnov**		Označení investora: S631700077
			Označení zhotovitele: ZAK-2021-13
Název části:	Zastřešení nástupiště, přístřešeky na nástupištích		Označení části: D.2.2.2
Název objektu/dílčí části:	**ŽST Turnov, zastřešení nástupiště**		Označení objektu/komplexu: **SO 11-74-01**
Název přílohy:	Situace		Číslo přílohy: **2.011**
Název dílčí části přílohy:	-		
Odpovědný projektant:	Zpracovatel přílohy:	Měřítko: 1:500	Stupeň dokumentace: **DUR**
Ing. Martin Koudelka	Vita Brovko	Formáty: 8xA4	
Kraj:	Katastrální území:	TUDU:	Smluvní datum zpracování:
Liberecký	Turnov [771601]	1051	**30.11.2022**

Označení investora: Stupeň dokumentace: Část: Objekt: Podobjekt: Příloha: Revize:
S631700077 DUR D.2.2.2 SO 11-74-01 2.011 000

(Prostor pro další informace)