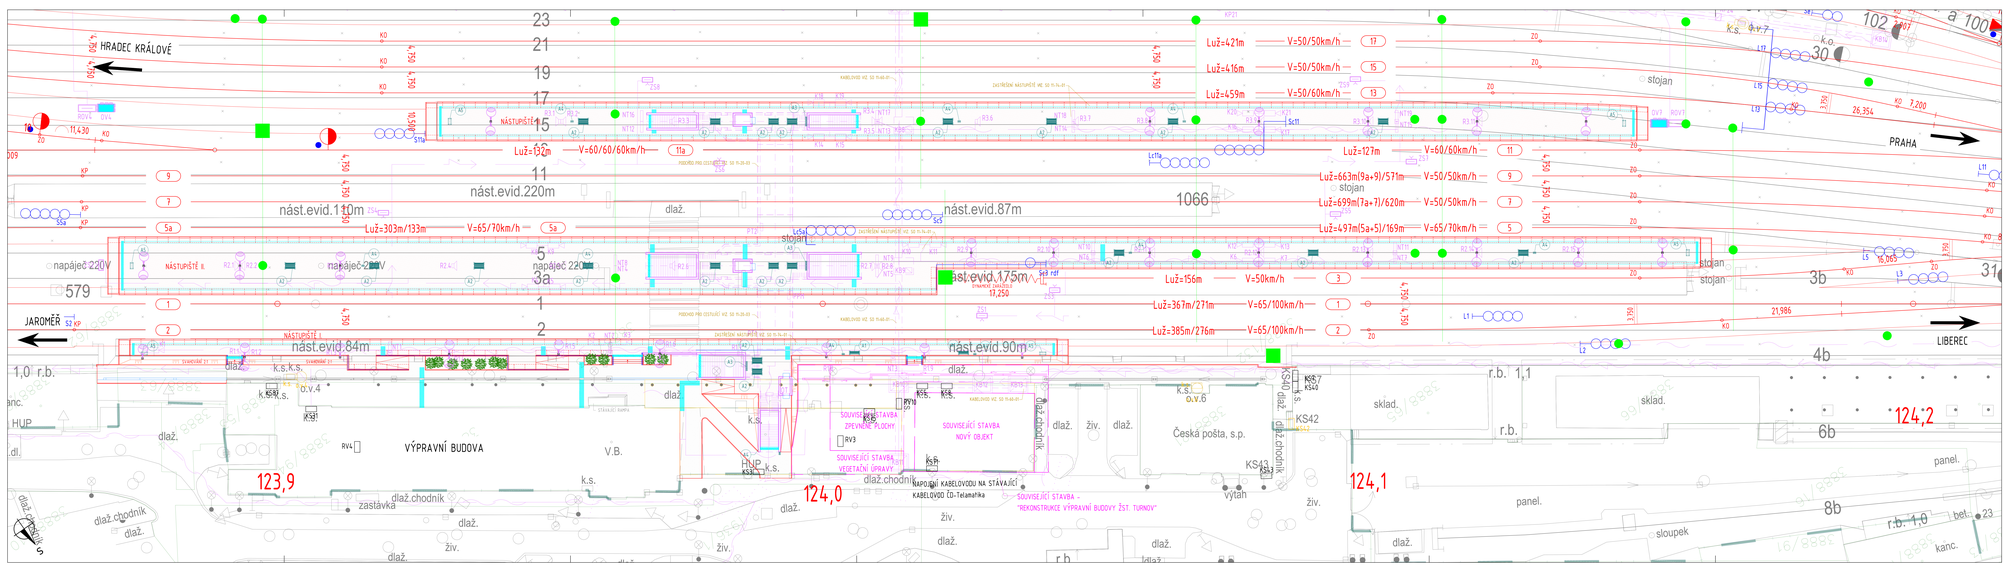

LEGENDA – VNĚJŠÍ DROBNÁ ARCHITEKTURA:

- A1 – 1x LAVIČKA – 4x BET. ZÁKLAD
- A2 – 2x LAVIČKA – 4x BET. ZÁKLAD
- A3 – 1x ODPADKOVÝ KOŠ – SESTAVA NA TŘÍDĚNÝ ODPAD + 5x BET. ZÁKLAD
- A4 – 1x ODPADKOVÝ KOŠ – SMĚSNÝ ODPAD + 1x BET. ZÁKLAD
- A5 – PLASTOVÁ NÁDOBA POSYPOVÝ MATERIÁL – BEZ BET. ZÁKLADU

LEGENDA PLOCH NÁSTUPIŠTĚ SO 11-12-01:

- PŮVODNÍ PLOCHA NÁSTUPIŠTĚ, PŘÍSTUPOVÉ CHODNÍKY
- PŮVODNÍ PLOCHA - CHODNÍKY
- HMATOVÉ PRVKY – VODÍCÍ LINIE S PRUHY V BAREVNÉHO PÁSU
- HMATOVÉ PRVKY – SIGNÁLNÍ PÁS Š. 0,8M, VODÍCÍ LINIE Š. 0,4M
- HMATOVÉ PRVKY – ZDROLENÝ PÁS

LEGENDA SOUVISEJÍCÍ STAVBY:

- SOUVISEJÍCÍ STAVBA – "REKONSTRUKCE VÝPRAVNÍ BUDOVY ŽST. TURNOV"
- STÁVAJÍCÍ TRAKČNÍHO VEDENÍ - VÝHLEDOVÝ STAV
- SOUVISEJÍCÍ SO + PS

LEGENDA MAPY:

- STÁVAJÍCÍ OSA KOLEJE
- STÁVAJÍCÍ STAVU SITUACE
- HRANICE DRAŽEBNÍ POZEMKU BEZ ROZLIŠENÍ
- HRANICE KATASTRU NEMOVITOSTÍ/PARCEL ČÍSLO

Ministerstvo dopravy
Státní fond dopravní infrastruktury

Revize:	Datum:	Popis:	Kontrolovал:
-	-	-	-
-	-	-	-
-	-	-	-
000	30.11.2022	Dokumentace pro stavební řízení provedení k Dotaci	Ing. Michal Hurdal

Investor/Uživatel/ Správce:	**Správa železnic, státní organizace**	SPRÁVA ŽELEZNIC
Zástupce investora:	Dlážděná 1003/7, 110 00 Praha 1	
Správce:	IČ: 70994226, DIČ: CZ70994226	
	Stavebníkové 1955/178, 190 00 Praha 9	

Zhotovitel díla:	**PROJEKT servis spol. s r.o.**	PROJEKT servis
Adresa:	U Elektry 830/26, 190 00 Praha 9	
Kontakt:	T: +420 281 090 860	
	E: fiirova@projekt-servis.cz	
Zhotovitel objektu:	**PROJEKT servis spol. s r.o.**	PROJEKT servis
Adresa:	U Elektry 830/26, 190 00 Praha 9	
Kontakt:	T: +420 281 090 860	
	E: fiirova@projekt-servis.cz	
Hlavní projektant (HIP):	Ing. Martin Koubeška	Specialista: Ing. Miroslav Vaja

Název stavby/akce:	**Rekonstrukce žst. Turnov**	Označení stavebníka:	5631/70077
		Označení zhotovitele:	ZAK-2021-13
Název části:	Drobná architektura a zeleň	Označení části:	D.2.2.6
Název objektu/dílčí části:	**ŽST Turnov, vnější drobná architektura**	Označení objektu/provozního souboru:	**SO 11-79-01**
Název přílohy:	Situace	Číslo přílohy:	**2 . 001**
Název dílčí části přílohy:			
Odpovědný projektant:	Zpracovatel přílohy:	Měřítko: 1:250	Stupeň dokumentace:
Ing. Martin Koubeška	Jiří Novosad DiS.	Formáty: 9 x A4	**DUR**
Kraj:	Katastrální území:	Číslo:	Datum dokončení zpracování:
Liberecký	Turnov [771601]	1051	**30.11.2022**

Přizpůsobení pro stavební účely: Projekt pro stavební povolení