1 Rozmístění drobné architektury | M 1 : 200

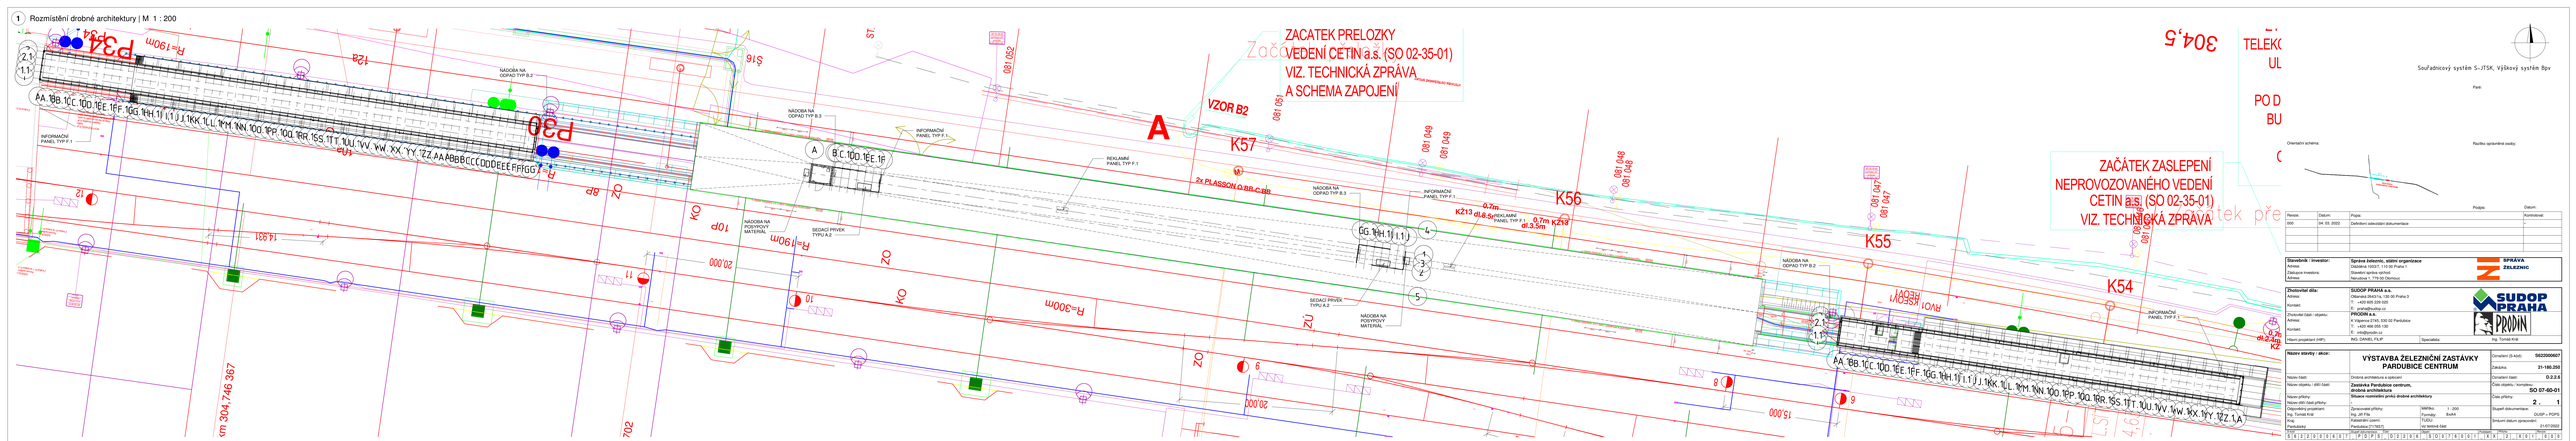

Revize:	Datum:	Popis:	Kontrolovал:
000	04. 05. 2022	Definitivní odevzdání dokumentace	

Stavebník - investor:	Správa železnic, státní organizace	SPRÁVA ŽELEZNIC
Kontakt:	Dlážděná 1003/7, 110 00 Praha 1	
Zástupce investora:	T: +420 605 229 025	
Adresa:	Havlíčkův Brod, 1, 779 00 Olomouc	
Zhotovitel díla:	SUDOP PRAHA a.s.	SUDOP PRAHA PROJEKTY
Adresa:	Olšanská 2643/1a, 130 80 Praha 3	
Kontakt:	T: +420 605 229 025	
	E: info@sudop.cz	
Zhotovitel části - objektu:	Ing. Jiří Fila	
Adresa:	K Vápence 2705, 530 02 Pardubice	
Kontakt:	T: +420 466 055 130	
	E: info@sudop.cz	
Hlavní projektant (HIP):	ING. DANIEL FILIP	Specialista: Ing. Tomáš Kroll

Název stavby - akce:	VÝSTAVBA ŽELEZNIČNÍ ZASTÁVKY PARDUBICE CENTRUM		Označení (S-kód): S62200060?
			Zakázka: 21-180.250
Název části:	Drobná architektura a zařízení		Označení části: D.2.2.1
Název objektu / SSO části:	Zastávka Pardubice centrum, drobná architektura		Číslo objektu / kompletu: SO 07-50-01
Název přílohy:	Situace rozmístění prvků drobné architektury		Číslo přílohy: 2 . . 1
Název SSO části přílohy:			
Odpovědný projektant:	Zpracovatel přílohy:	Měřítko: 1 : 200	Stupeň dokumentace: DUSP + RSPS
Ing. Tomáš Kroll	Ing. Jiří Fila	Formát: A3	
Kraj:	Katastrální území:	Počet listů:	Smluvní datum zpracování:
Pardubický	Pardubice [743272]	Číslo listu:	21/07/2022

| | | |