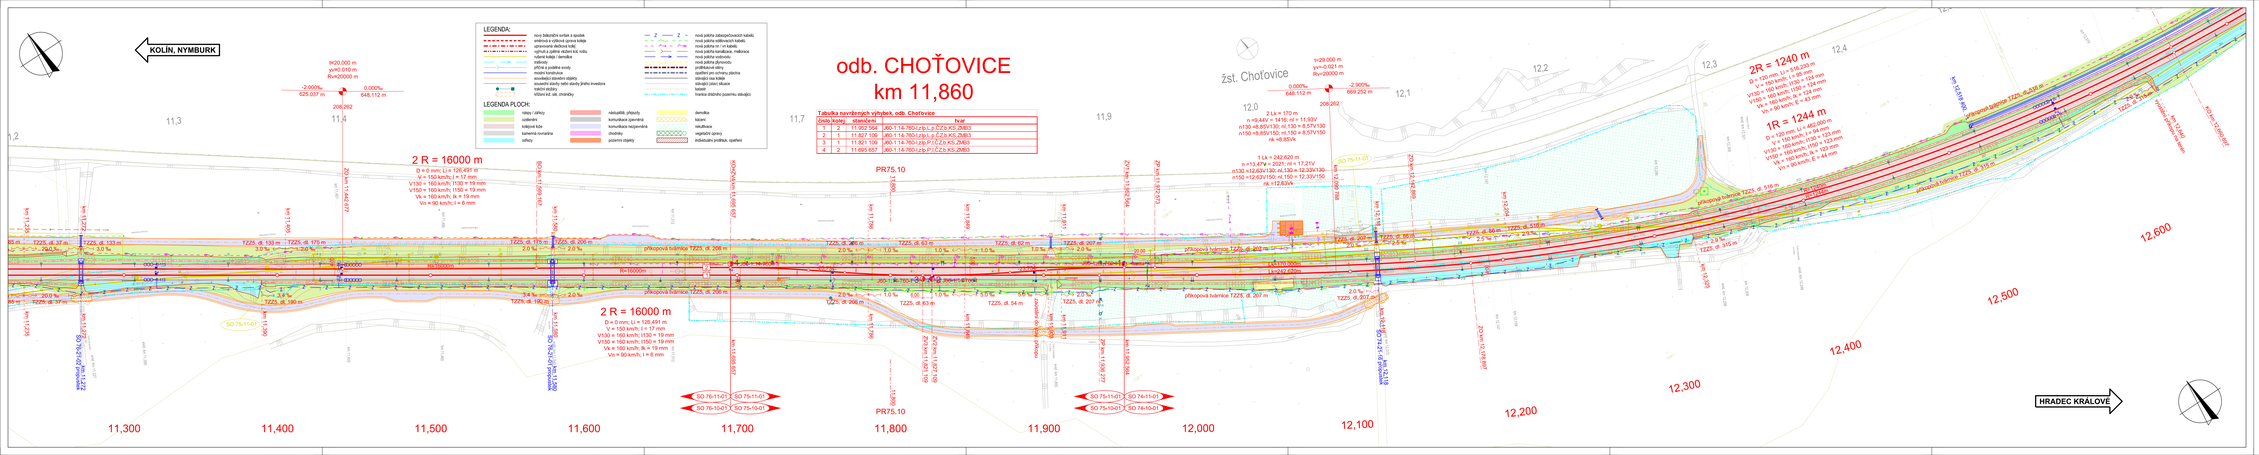
KOLÍN, NYMBURK
HRADEC KRÁLOVÉ
odb. CHOŤOVICE
km 11,860
LEGENDA:
LEGENDA PLOCH:
Tabulka navržených výhybek, odb. Choťovice
Číslo hrany | staničení | tvar
1 | 2 | 11 952 564 | „60-1:14.760-I.pp-L.p.ČZ.b.KS.2MB3
2 | 1 | 11 827 109 | „60-1:14.760-I.pp-L.p.ČZ.b.KS.2MB3
3 | 1 | 11 821 109 | „60-1:14.760-I.pp-P.l.ČZ.b.KS.2MB3
4 | 2 | 11 695 657 | „60-1:14.760-I.pp-P.l.ČZ.b.KS.2MB3
2 R = 16000 m
D = 0 mm; Li = 126,491 m
V = 160 km/h; h = 17 mm
V130 = 160 km/h; l130 = 19 mm
V150 = 160 km/h; l150 = 19 mm
Vk = 160 km/h; lk = 19 mm
Vn = 90 km/h; l = 6 mm
2R = 1240 m
R = 120 mm; Li = 49,223 m
V = 160 km/h; l = 95 mm
V130 = 160 km/h; l130 = 124 mm
V150 = 160 km/h; l150 = 124 mm
Vk = 160 km/h; lk = 124 mm
Vn = 80 km/h; E = 63 mm
1R = 1244 m
R = 120 mm; Li = 49,200 m
V = 160 km/h; l = 94 mm
V130 = 160 km/h; l130 = 123 mm
V150 = 160 km/h; l150 = 123 mm
Vk = 160 km/h; lk = 123 mm
Vn = 80 km/h; E = 44 mm
2 Lk = 170 m
n =9,44V = 1416; nl = 11,93V
n130 =8,85V/130; nl.130 = 8,57V/130
n150 =8,85V/150; nl.150 = 8,57V/150
nk =8,85Vk
1 Lk = 242,620 m
n =13,47V = 2021; nl = 17,21V
n130.=12,63V/130; nl.130 = 12,33V/130
n150 =12,63V/150; nl.150 = 12,33V/150
nk =12,63Vk
žst. Choťovice
p=29,000 m
i=-0,021 m
R=20000 m
0,000%
648,112 m
-2,000%
669,252 m
208,262
-2,000%
629,037 m
0,000%
648,112 m
R=20000 m
i=0,010 m
206,262
PR75,10
PR75,10
přejezdová trámce TZZS. dl. 206 m
přejezdová trámce TZZS. dl. 207 m
přejezdová trámce TZZS. dl. 206 m
přejezdová trámce TZZS. dl. 207 m
SO 75-11-01
SO 75-10-01
SO 74-11-01
SO 74-10-01
SO 76-11-01
SO 76-10-01
SO 75-11-01
SO 75-10-01
SO 74-11-01
SO 74-10-01
KLAD VÝKRESŮ
Výškový systém Bpv
Souřadný systém S-JTSK
Přehled revizí přílohy
1 | 15.12.2020 | AKu | První vydání DUR | Jňo | Mlla
Rev. | Datum | Vypracoval | Popis obsahu revize | Kontr. | Schv.
Objednatel
Správa železnic, státní organizace
Dlážděná 1003/7, CZ 110 00 Praha 1
Stavební správa západ
Hybernská 1003/5, CZ 190 00 Praha 9
www.spravazeleznic.cz
Zhotovitel
Společnost „MM-Prodec Kanín - Chlumec"
Vedoucí společnosti
Mott MacDonald CZ, spol. s r.o.
Nárožní 884/15
CZ 110 00 Praha 1
+420 221 412 800
www.mottmac.com
Společník 1
VALBEK/PRODEC spol. s r.o.
V Olšinách 2350/75, 100 00 Praha 10
+420 277 007 706, www.valbek.cz
Zpracovatel části
Mott MacDonald CZ, spol. s r.o.
Nárožní 884/15
CZ 110 00 Praha 1
+420 221 412 800
www.mottmac.com
Akce
Modernizace trať, úseku odb. Kanín - Chlumec nad Cidlinou (včetně)
Část dokumentace
D.2 DOKUMENTACE OBJEKTŮ - STAVEBNÍ ČÁST
D.2.1 INŽENÝRSKÉ OBJEKTY
D.2.1.1 Železniční svršek a spodek
Název přílohy
Situace, km 11,300 - km 12,600
Stupeň dokumentace | DUR
Měřítko | 1:1000
Formát | 08 A4
Datum | KK 1234
Manažer projektu | Ing. Michal Baščí | Vypracoval | Ing. Aleš Kuna
Koordinátor profese | Ing. Jan Nový | Kontrolovал | Ing. Jan Nový
Odpov. projektant | Ing. Jan Nový | Schválil | Ing. Michal Baščí
Číslo dokumentu: 386583-MMCZ-KOL-D_2_1_1-002f
Revize | Část dokumentace | Číslo přílohy
1 | D.2.1.1 | 002f
© Mott MacDonald
Tento dokument nesmí být předán jakékoliv třetí straně bez písemného souhlasu společnosti Mott MacDonald. Mott MacDonald nepřijímá žádnou odpovědnost za jakékoliv použití jeho obsahu třetími stranami pro jakýkoliv účel, který nebyl předem písemně odsouhlasen.