
SITUACE KATASTRÁLNÍ

M 1:1000

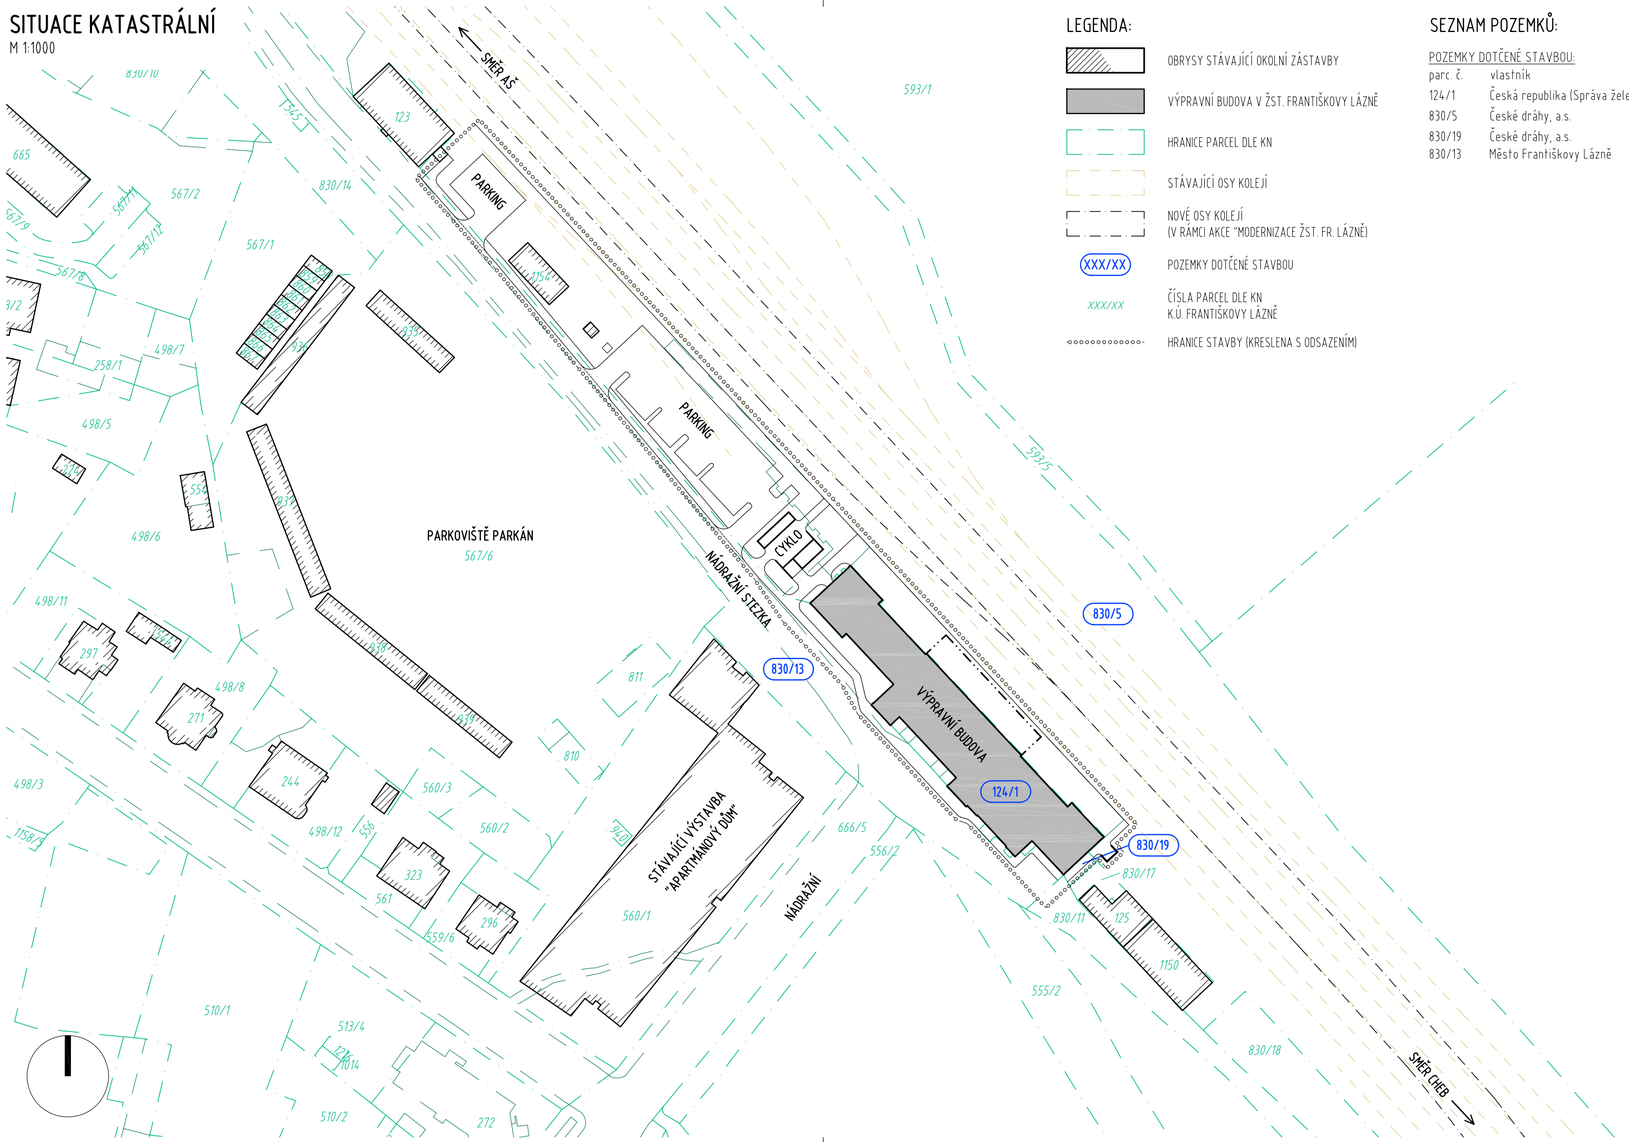

LEGENDA:

- OBRYSY STÁVAJÍCÍ OKOLNÍ ZÁSTAVBY
- VÝPRAVNÍ BUDOVA V ŽST. FRANTIŠKOVY LÁZNĚ
- HRANICE PARCEL DLE KN
- STÁVAJÍCÍ OSY KOLEJÍ
- NOVÉ OSY KOLEJÍ (V RÁMCI AKCE "MODERNIZACE ŽST. FR. LÁZNĚ)
- XXX/XX — POZEMKY DOTČENÉ STAVBOU
- XXX/XX — ČÍSLA PARCEL DLE KN K.Ú. FRANTIŠKOVY LÁZNĚ
- HRANICE STAVBY (KRESLENA S ODSAZENÍM)

SEZNAM POZEMKŮ:

POZEMKY DOTČENÉ STAVBOU:

parc. č.	vlastník
124/1	Česká republika (Správa železnic)
830/5	České dráhy, a.s.
830/19	České dráhy, a.s.
830/13	Město Františkovy Lázně

Ministerstvo dopravy
Státní fond dopravní infrastruktury

Jiná ověření:	Paré:
Orientační schéma:	Razítko oprávněné osoby: Podpis: Datum:

Revize:	Datum:	Popis:	Kontroloval:

Stavebník/Investor:	**Správa železnic, státní organizace**
Adresa:	Dlážděná 1003/7, 110 00 Praha 1
Zástupce investora:	Stavební správa západ
Adresa:	Sokolovská 1995/278, 190 00 Praha 9

SPRÁVA ŽELEZNIC

Zhotovitel díla:	**APRIS 3MP s.r.o.**
Adresa: Kontakt:	Baarova 231/36, 140 00 Praha 4 T: +420 261 260 358 E: apris@apris.cz
Zhotovitel objektu:	**APRIS 3MP s.r.o.**
Adresa: Kontakt:	Baarova 231/36, 140 00 Praha 4 T: +420 261 260 358 E: apris@apris.cz
Hlavní projektant (HIP):	Ing. Vojtěch Hejl — Specialista: -

APRIS 3MP

Název stavby/akce:	**REKONSTRUKCE VÝPRAVNÍ BUDOVY V ŽST. FRANTIŠKOVY LÁZNĚ**		Označení investora: S631700099
			Označení zhotovitele: 2020052
Název části:	-		Označení části: -
Název objektu/dílčí části:	-		Označení objektu/komplexu: -
Název přílohy:	Situace stavby		Číslo přílohy: **2. C.02**
Název dílčí části přílohy:	Situace katastrální		
Odpovědný projektant:	Zpracovatel přílohy:	Měřítko: 1:1000	Stupeň dokumentace: **PDPS**
Ing. arch. M. Tylšová	Ing. Vojtěch Hejl	Formáty: 3xA4	
Kraj:	Katastrální území:	TUDU:	**Smluvní datum zpracování:**
Karlovarský	Františkovy Lázně	0211J1	**13.6.2022**

Označení investora:	Stupeň dokumentace:	Část:	Objekt:	Podobjekt:	Příloha:	Revize:
S631700099	PDPS	C.xxx	SO 007	101	01	2 C02 P01