

PŘÍSTŘEŠEK PRO CHILLER, POPELNICE, NABÍJENÍ ELEKTROKOL

M 1:50


PŮDORYS

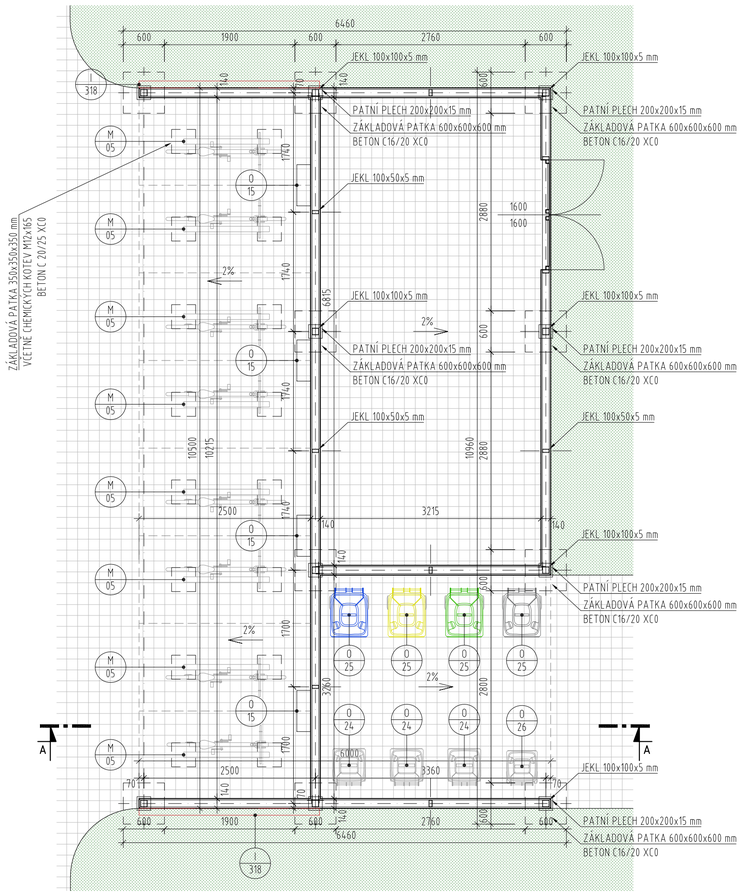


POHLED JIHOVÝCHODNÍ

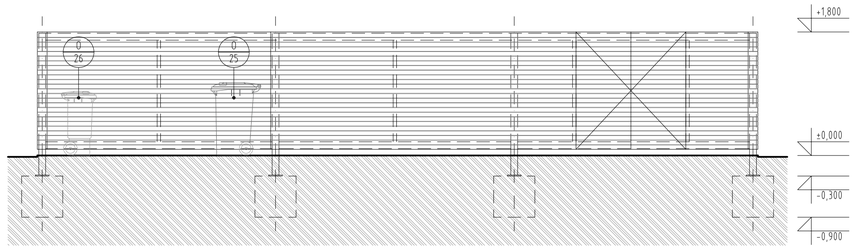


POHLED SEVEROVÝCHODNÍ

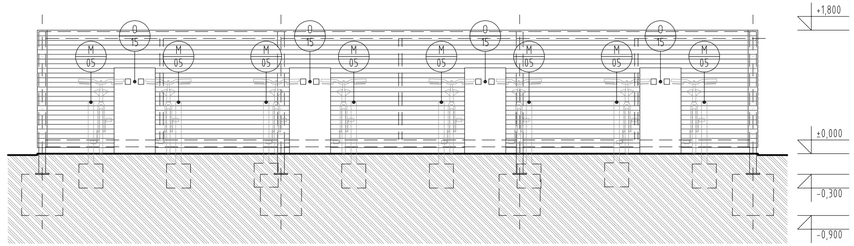


POHLED SEVEROZÁPADNÍ

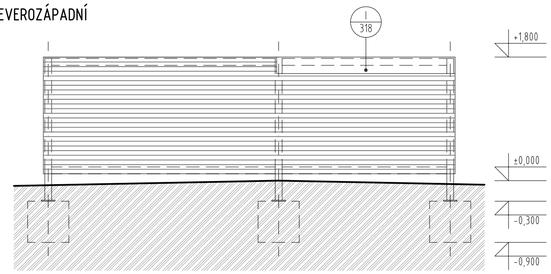

ŘEZ A-A

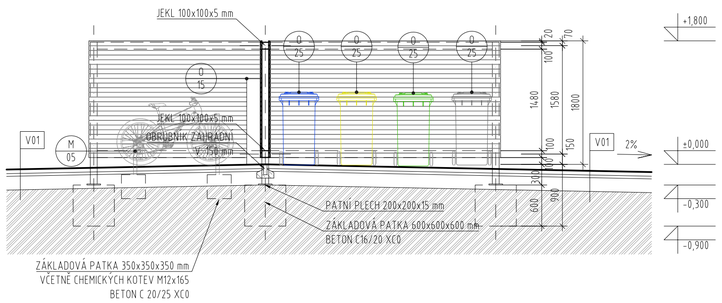

POHLED JIHOZÁPADNÍ

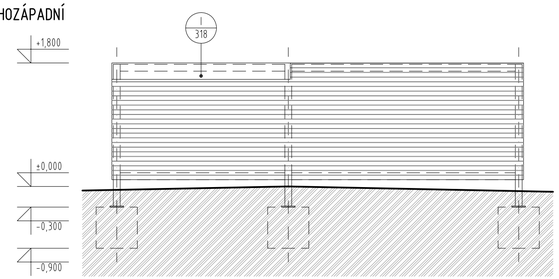

LEGENDA MATERIÁLŮ:

- BETONOVÁ DLAŽBA TL. 60 mm
- ZELEŇ
- OBKLAD SIBIŘSKÝ MODŘÍN 21x68 mm, OLEJOVANÝ, CHRÁNĚN NÁTĚREM PŘED UV ZÁŘENÍM, ŠKŮDCI
- TRAPÉZOVÝ PLECH 50/260 0,75 mm - PRÁŠKOVĚ LAKOVANÁ BARVA ANTRACITOVĚ ŠEDÁ
- ZEMINA PŮVODNÍ

OBECNÉ POZNÁMKY:

- TATO DOKUMENTACE JE ZPRACOVÁNA V ROZSAHU PROVÁDĚCÍ DOKUMENTACE PRO ZADÁNÍ STAVBY (VEŘEJNÉ ZAKÁZKY) A NENAHRAZUJE DODAVATELSKOU DOKUMENTACI.
- VEŠKERÉ ODCHYLKY OD PROVÁDĚCÍHO PROJEKTU BUDOU ŘEŠENY VE SPOLUPRÁCI S PROJEKTANTEM A TDI, ZÁZNAM BUDE PROVEDEN DO STAVEBNÍHO DENÍKU. DODAVATEL JE POVINEN PŘI PŘÍPADNÉM ZJIŠTĚNÍ NEJASNOSTÍ INFORMOVAT GP A DOJASNIT SI VEŠKERÉ NESROVNALOSTI.
- STAVEBNÍ ZÁMĚR JE KOORDINOVÁN S AKCÍ "MODERNIZACE ŽST. FRANTIŠKOVY LÁZNĚ", KTERÁ ŘEŠÍ REVITALIZACI KOLEJIŠTĚ, NÁSTUPIŠŤ A UMÍSTĚNÍ PODCHODU VČ. VÝTAHU.
- V PRŮBĚHU STAVBY BUDOU PROVÁDĚNY ŘÁDNÉ KONTROLY ZAKRÝVANÝCH ČÁSTÍ, ZÁZNAM BUDE PROVEDEN DO STAVEBNÍHO DENÍKU.
- VEŠKERÉ BAREVNÉ A MATERIÁLOVÉ ŘEŠENÍ PODLÉHAJÍ SCHVÁLENÍ ARCHITEKTA A GP.
- ROVINNOST POVRCHŮ VŠECH KONSTRUKCÍ BUDE V SOULADU S TECHNOLOGICKÝM PŘEDPISEM VÝROBCŮ.
- POŽÁRNÍ ODOLNOSTI KONSTRUKCÍ A POŽÁRNÍCH UZÁVĚRŮ DLE POŽÁRNĚ BEZPEČNOSTNÍHO ŘEŠENÍ.
- KLEMPÍŘSKÉ PRÁCE - PROVEDENÍ DLE ČSN 73 3610.
- OCHRANA PŘED ÚČINKY BLESKU DLE ČSN EN 62305 , ŘEŠENÍ VIZ ČÁST ELEKTROINSTALACE - SILNOPROUD.

ETAPIZACE STAVBY:

1. ETAPA I. - REKONSTRUKCE VÝPRAVNÍ BUDOVY (BEZ TECHNOLOGICKÝCH MÍSTNOSTÍ) A PŘILEHLÉ ZPEVNĚNÉ PLOCHY
2. ETAPA II. - REKONSTRUKCE KOLEJIŠTĚ, NÁSTUPIŠŤ A PŘESUN TECHNOLOGIE DO VÝPRAVNÍ BUDOVY (ŘEŠENO V RÁMCI AKCE „MODERNIZACE ŽST FRANTIŠKOVY LÁZNĚ"
3. ETAPA III. - REKONSTRUKCE VÝPRAVNÍ BUDOVY (TECHNOLOGICKÉ MÍSTNOSTI - PO PŘESUNU TECHNOLOGIE)
4. ETAPA IV. - VYBUDOVÁNÍ PARKOVIŠTĚ A ZPEVNĚNÝCH PLOCH

BETON ZÁKLADOVÝCH PATEK, PASŮ C16/20 XC0
OCELOVÉ PROFILY POZINKOVANÉ - PRÁŠKOVĚ LAKOVANÁ BARVA ANTRACITOVĚ ŠEDÁ

SKLADBY KONSTRUKCÍ:

V01 - ZPEVNĚNÁ PLOCHA - CHODNÍK
- BETONOVÁ ZÁMKOVÁ DLAŽBA TL. 60 mm
- LOŽE Z DRTĚ TL. 30 mm
- ŠTĚRKODRŤ 0/63 TL. 150 mm
- ROSTLÝ TERÉN/ZHUTNĚNÝ NÁSYP

V02 - ZELEŇ
- TRAVNÍ SMĚS (VÝSEV 20 g/m2)
- TRAVNÍ SUBSTRÁT TL. 100 mm
- ORNICE TL. 200 mm
- ROSTLÝ TERÉN/ZHUTNĚNÝ NÁSYP

KLEMPÍŘSKÉ VÝROBKY:

K-01 - BOČNÍ OPLECHOVÁNÍ TRAPÉZOVÉHO PLECHU - POZINKOVANÝ PLECH PRÁŠKOVĚ LAKOVANÝ - BARVA ANTRACITOVĚ ŠEDÁ, RŠ 90 mm
K-02 - LEMOVÁNÍ ZDI - POZINKOVANÝ PLECH PRÁŠKOVĚ LAKOVANÝ - BARVA ANTRACITOVĚ ŠEDÁ, RŠ 50 mm

POZNÁMKY:

POZN.1. KONSTRUKCE PŘÍSTŘEŠKŮ JE TVOŘENA OCELOVÝMI POZINKOVANÝMI JEKLY VZÁJEMNĚ ŠROUBOVANÝMI - PRÁŠKOVĚ LAKOVANÝ BARVA ANTRACITOVĚ ŠEDÁ. PŘÍSTŘEŠKY JSOU OBLOŽENY SIBIŘSKÝM MODŘÍNEM 21x68 mm, OLEJOVANÝ, CHRÁNĚN NÁTĚREM PŘED UV ZÁŘENÍM A ŠKUDCI. PŘÍSTŘEŠEK UZAMYKATELNÝ (CYKLOBOX) JE ZASTŘEŠEN TRAPÉZOVÝM PLECHEM - PRÁŠKOVĚ LAKOVANÝ BARVA NATRACITOVĚ ŠEDÁ.

POZN.2. NEOBSAZENO

POZN.3. OBRUBNÍKY BUDOU OSAZENY DO LOŽE Z BETONU PROSTÉHO C 12/15.

LEGENDA ZNAČEK:

- M XX — NAVRHOVANÝ PRVEK MOBILIÁŘE (VIZ 01.609 - VÝPIS MOBILIÁŘE)
- O XX — NAVRHOVANÝ OSTATNÍ VÝROBEK (VIZ 01.608 - VÝPIS OSTATNÍCH VÝROBKŮ)
- I XX — NAVRHOVANÝ VÝROBEK ORIENTAČNÍHO A INFORMAČNÍHO SYSTÉMU (VIZ D.2.2.4 ORIENTAČNÍ SYSTÉM)

Ministerstvo dopravy
Státní fond dopravní infrastruktury

Jiná ověření:

Paré:

Orientační schéma:

Razítko oprávněné osoby:

Podpis: Datum:

Revize:	Datum:	Popis:	Kontroloval:
-	-	-	-

Stavebník/Investor:	**Správa železnic, státní organizace**	SPRÁVA ŽELEZNIC
Adresa:	Dlážděná 1003/7, 110 00 Praha 1	
Zástupce investora:	Stavební správa západ	
Adresa:	Sokolovská 1995/278, 190 00 Praha 9	

Zhotovitel díla:	**APRIS 3MP s.r.o.**	APRIS 3MP
Adresa: Kontakt:	Baarova 231/36, 140 00 Praha 4 T: +420 261 260 358 E: apris@apris.cz	
Zhotovitel objektu:	**APRIS 3MP s.r.o.**	APRIS 3MP
Adresa: Kontakt:	Baarova 231/36, 140 00 Praha 4 T: +420 261 260 358 E: apris@apris.cz	
Hlavní projektant (HIP):	Ing. Vojtěch Hejl	Specialista: -

Název stavby/akce:	**REKONSTRUKCE VÝPRAVNÍ BUDOVY V ŽST. FRANTIŠKOVY LÁZNĚ**		Označení investora: S631700099
			Označení zhotovitele: 2020052
Název části:	Inženýrské objekty Ostatní zpevněné plochy a prostranství		Označení části: D.2.1.8
Název objektu/dílčí části:	**Parkovací a cyklo-parkovací stání pro veřejnost a přístřešky**		Označení objektu/komplexu: **SO 00-51-01**
Název přílohy: Název dílčí části přílohy:	Architektonicko-stavební řešení Přístřešek pro chiller, popelnice, nabíjení elektrokol		Číslo přílohy: **2. 202**
Odpovědný projektant: Ing. arch. M. Tylšová	Zpracovatel přílohy: Ing. Soňa Koubová	Měřítko: 1:50 Formáty: 8xA4	Stupeň dokumentace: **PDPS**
Kraj: Karlovarský	Katastrální území: Františkovy Lázně	TUDU: 021131	**Smluvní datum zpracování: 13.6.2022**

Označení investora: S631700099 | Stupeň dokumentace: PDPS | Část: D2 | Objekt: SO 00 51 01 | Podobjekt: | Příloha: 01_2_102 | Revize: P01