
PŮDORYS STŘECHY - SEVERNÍ KŘÍDLO - STÁVAJÍCÍ STAV, BOURACÍ PRÁCE

M 1:50

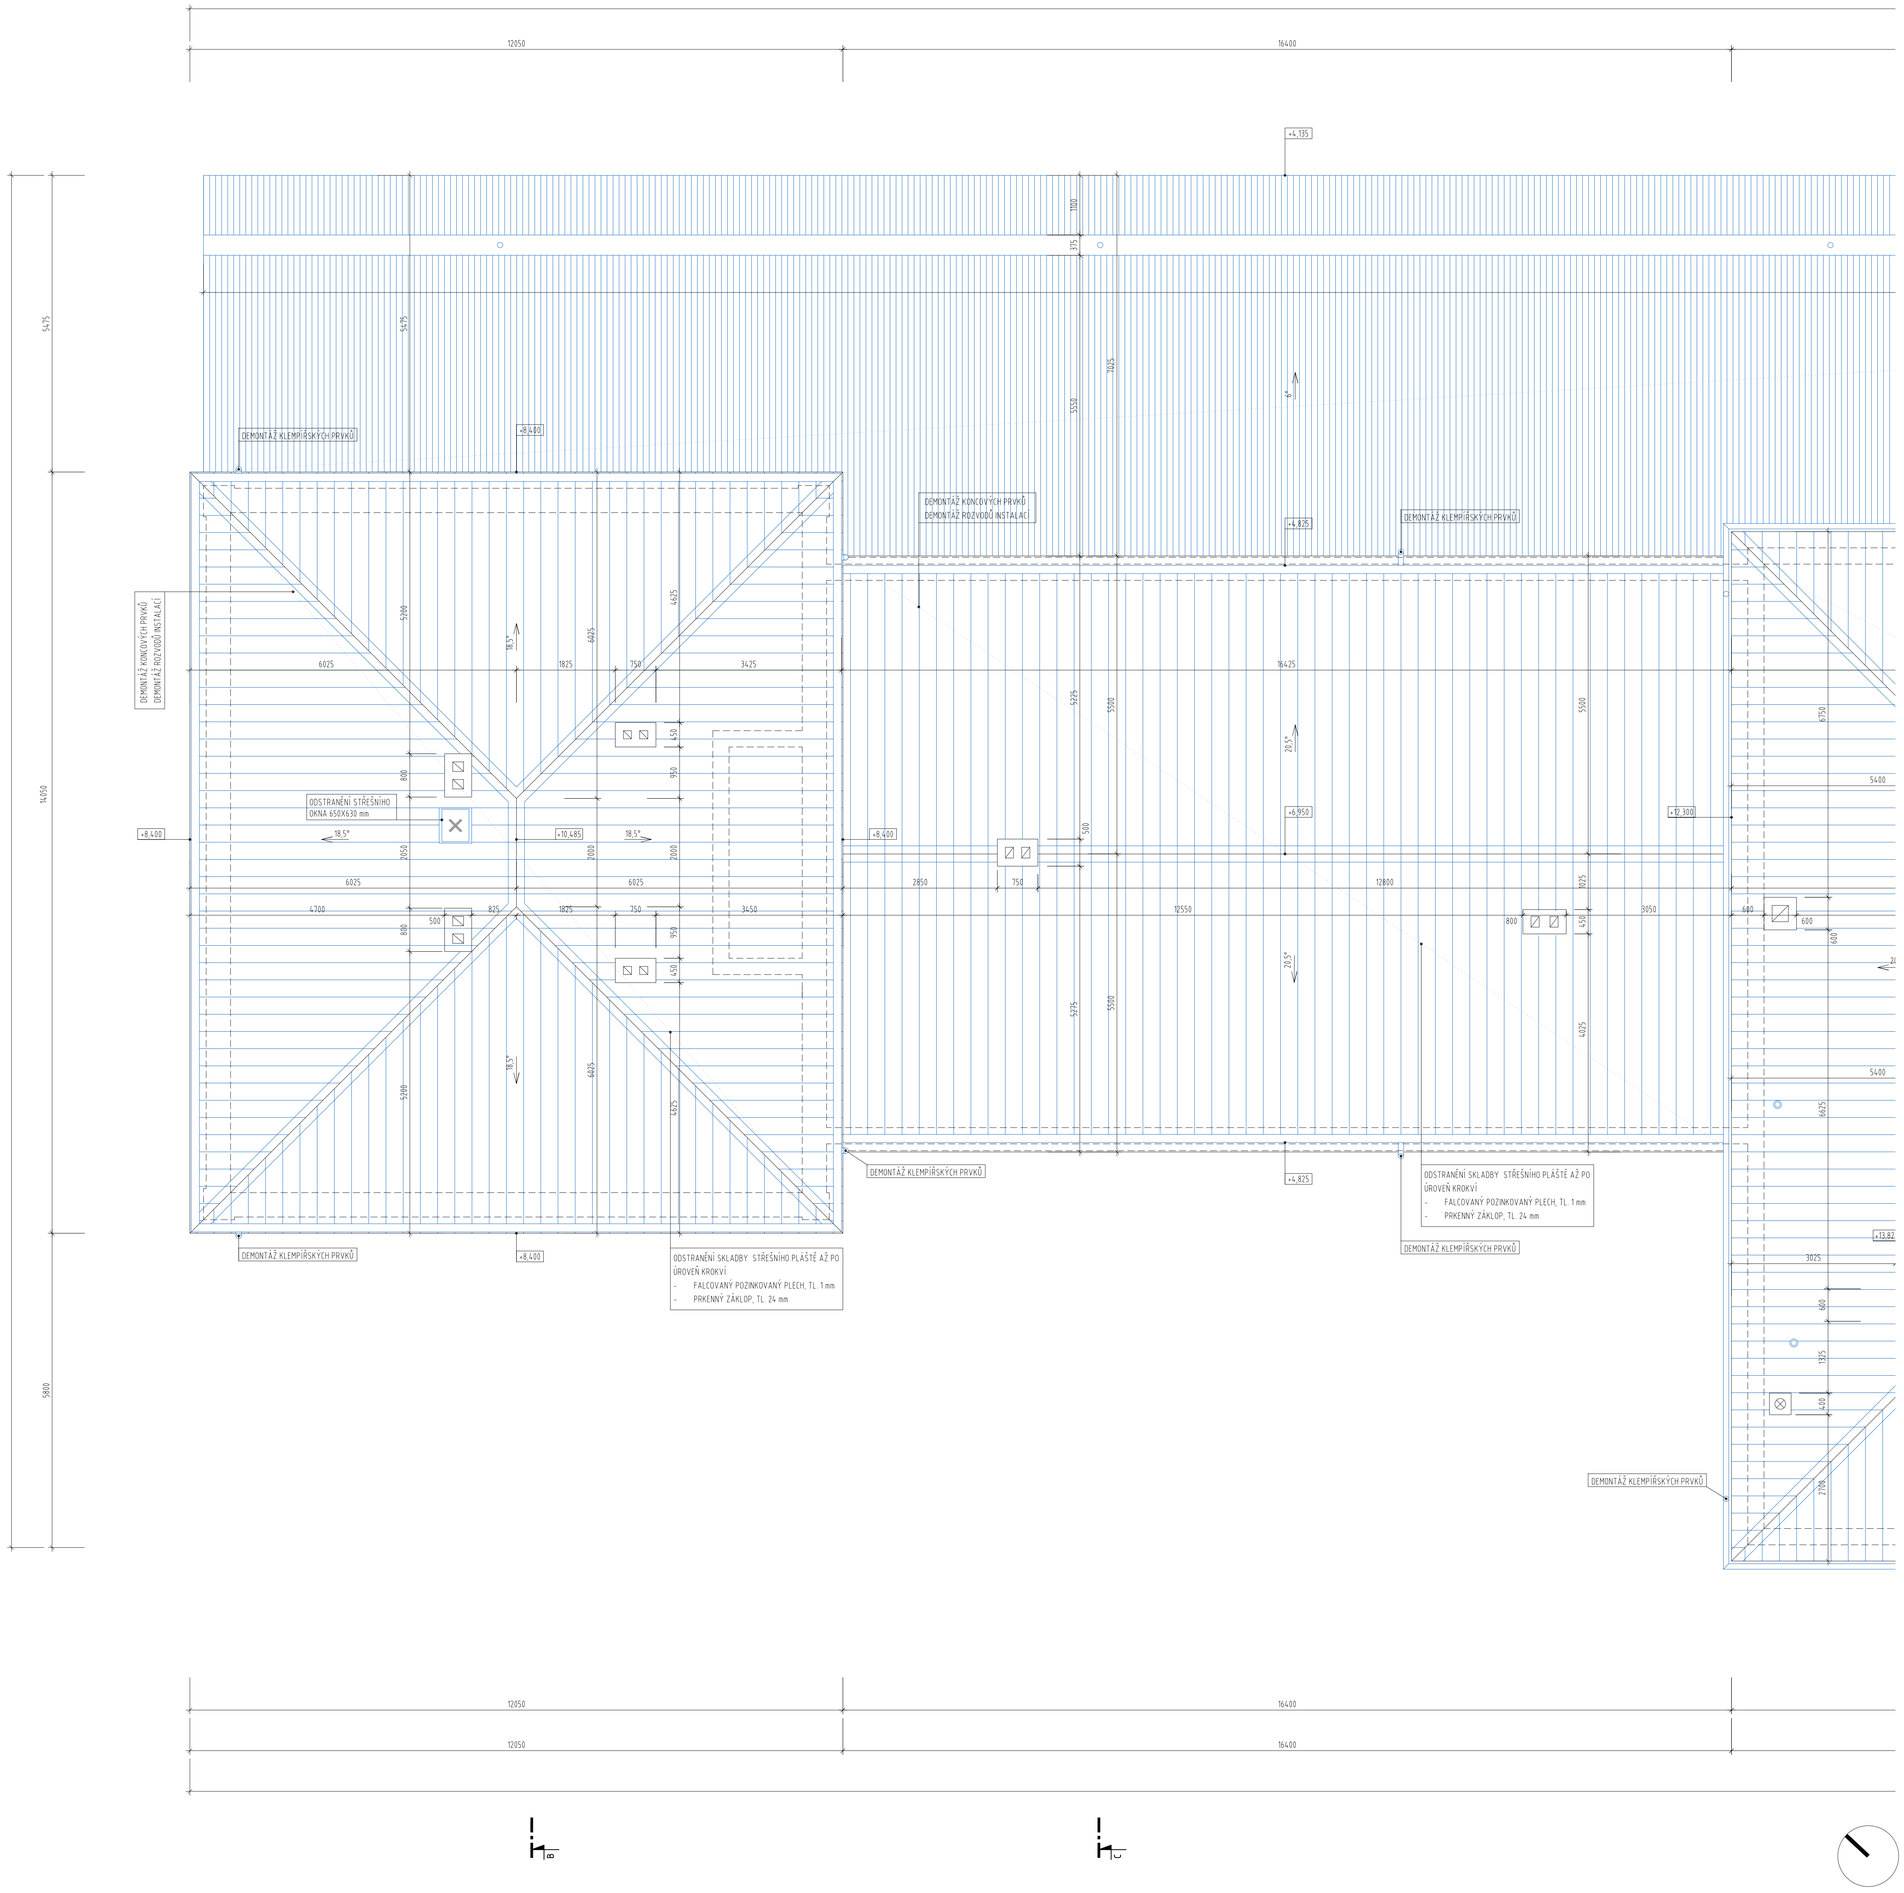

LEGENDA MATERIÁLŮ:

- STÁVAJÍCÍ PLECHOVÁ KRYTINA
- BOURANÉ KONSTRUKCE, ODSTRAŇOVANÉ/PŘESUNOVANÉ PRVKY

OBECNÉ POZNÁMKY:

- PŘED BOURÁNÍM JE TŘEBA STATICKY ZAJISTIT STÁVAJÍCÍ ZACHOVÁVANÉ KONSTRUKCE. BLIŽŠÍ SPECIFIKACE VIZ ČÁST DOKUMENTACE D.1.2. - STAVEBNĚ KONSTRUKČNÍ ŘEŠENÍ.
- V PŘÍPADĚ NESOULADU SKUTEČNÉHO STAVU KONSTRUKCÍ A PŘEDPOKLÁDANÉHO STAVU MUSÍ BÝT NAVRŽENÉ ŘEŠENÍ KONZULTOVÁNO SE STATIKEM NEBO ZÁSTUPCEM GP.
- VEŠKERÉ BOURACÍ PRÁCE MUSÍ BÝT PROVÁDĚNY POD DOHLEDEM ODPOVĚDNÉ OSOBY.
- VEŠKERÉ ROZMĚRY VZTAHUJÍCÍ SE K PŮVODNÍM KONSTRUKCÍM JE NUTNÉ OVĚŘIT NA STAVBĚ.

ODSTRAŇOVANÉ ČÁSTI:

- SKLADBA PODLAHY 1PP (BETONOVÁ PODLAHA / CIHELNÁ DLAŽBA)
- OMÍTKA STĚNY (OŠKRÁBÁNÍ + VYČIŠTĚNÍ + VYSPRAVENÍ)
- DVEŘE, OKNA A MŘÍŽE
- SDK PODHLEDY
- ZDĚNÉ PŘÍČKY
- STÁVAJÍCÍ ZAMĚČNICKÉ PRVKY (ZÁBRADLÍ, HODINY...) BUDOU DEMONTOVÁNY.
- VEŠKERÉ STÁVAJÍCÍ TECHNICKÉ ZAŘÍZENÍ (VÝMĚNÍKOVÁ STANICE, BOJLER, KOTEL, OTOPNÁ TĚLESA...) VČETNĚ ROZVODŮ BUDOU DEMONTOVÁNA.
- STÁVAJÍCÍ PODLAHOVÉ VPUSTĚ BUDOU VYČIŠTĚNY A ZNOVU OSAZENY NA ÚROVEŇ ČISTÉ PODLAHY.
- STÁVAJÍCÍ ANGLICKÉ DVORKY BUDOU VYČIŠTĚNY, ZAIZOLOVÁNY A OPATŘENY POKLOPEM.
- STÁVAJÍCÍ KLEMPÍŘSKÉ PRVKY (ŽLABY, SVODY, PARAPETY...) VČ. HROMOSVODU BUDOU DEMONTOVÁNY.
- PLECHOVÉ POKLOPY NAD STÁVAJÍCÍMI ANGLICKÝMI DVORKY BUDOU DEMONTOVÁNY.
- STŘEŠNÍ PLÁŠŤ BUDE DEMONTOVÁN PO ÚROVEŇ STÁVAJÍCÍCH KROKVÍ (FALCOVANÝ POZINKOVANÝ PLECH + PRKENNÝ ZÁKLOP).

ETAPIZACE STAVBY:

1. ETAPA I. - REKONSTRUKCE VÝPRAVNÍ BUDOVY (BEZ TECHNOLOGICKÝCH MÍSTNOSTÍ) A PŘILEHLÉ ZPEVNĚNÉ PLOCHY
2. ETAPA II. - REKONSTRUKCE KOLEJIŠTĚ, NÁSTUPIŠŤ A PŘESUN TECHNOLOGIE DO VÝPRAVNÍ BUDOVY (ŘEŠENO V RÁMCI AKCE „MODERNIZACE ŽST FRANTIŠKOVY LÁZNĚ“
3. ETAPA III. - REKONSTRUKCE VÝPRAVNÍ BUDOVY (TECHNOLOGICKÉ MÍSTNOSTI - PO PŘESUNU TECHNOLOGIE)
4. ETAPA IV. - VYBUDOVÁNÍ PARKOVIŠTĚ A ZPEVNĚNÝCH PLOCH

LEGENDA PRVKŮ:


- ODSTRAŇOVANÉ DVEŘE
- REPASOVANÉ DVEŘE SE ZMĚNOU POLOHY
- NAVRHOVANÉ DVEŘE (NOVÉ/REPLIKA)
- REPASOVANÉ DVEŘE V PŮVODNÍ POLOZE
- REPASOVANÉ DVEŘE SE ZMĚNOU POLOHY (CHYBĚJÍCÍ KŘÍDLO)
- REPASOVANÉ DVEŘE V PŮVODNÍ POLOZE (CHYBĚJÍCÍ KŘÍDLO)
- DVEŘE/ZÁRUBEŇ K USKLADNĚNÍ

Ministerstvo dopravy
Státní fond dopravní infrastruktury

Jiná ověření:

Pare:

Orientační schéma:

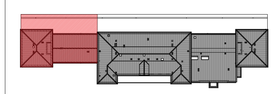

Razítko oprávněné osoby:

Podpis: Datum:

Revize:	Datum:	Popis:	Kontroloval:

Stavebník/Investor:	**Správa železnic, státní organizace**
Adresa:	Dlážděná 1003/7, 110 00 Praha 1
Zástupce investora:	Stavební správa západ
Adresa:	Sokolovská 1995/278, 190 00 Praha 9

Zhotovitel díla:	**APRIS 3MP s.r.o.**
Adresa: Kontakt:	Baarova 231/36, 140 00 Praha 4 T: +420 261 260 358 E: apris@apris.cz
Zhotovitel objektu:	**APRIS 3MP s.r.o.**
Adresa: Kontakt:	Baarova 231/36, 140 00 Praha 4 T: +420 261 260 358 E: apris@apris.cz
Hlavní projektant (HIP):	Ing. Vojtěch Hejl — Specialista: -

Název stavby/akce:	**REKONSTRUKCE VÝPRAVNÍ BUDOVY V ŽST. FRANTIŠKOVY LÁZNĚ**		Označení investora: S631700099
			Označení zhotovitele: 2020052
Název části:	Pozemní objekty výpravních budov a budov zastávek		Označení části: D.2.2.1
Název objektu/dílčí části:	**Výpravní budova v žst. Františkovy Lázně**		Označení objektu/komplexu: **SO 00-71-01.01**
Název přílohy:	Architektonicko-stavební řešení		Číslo přílohy:
Název dílčí části přílohy:	Půdorys střechy - severní křídlo - stávající stav, bourací práce		**2. 206a**
Odpovědný projektant:	Zpracovatel přílohy:	Měřítko: 1:50	Stupeň dokumentace: **PDPS**
Ing. arch. M. Tylšová	Ing. Pavlína Svatošová	Formáty: 15xA4	
Kraj: Karlovarský	Katastrální území: Františkovy Lázně	TUDU: 021131	**Smluvní datum zpracování: 13.6.2022**

Označení investora: S631700099 | Stupeň dokumentace: PDPS | Část: D.2.2.1 | Objekt: SO 00-71-01.01 | Podobjekt: 01 | Příloha: 2.206a | Revize: P01