
PŮDORYS 2.NP - HLAVNÍ BUDOVA - NÁVRH

M 1:50

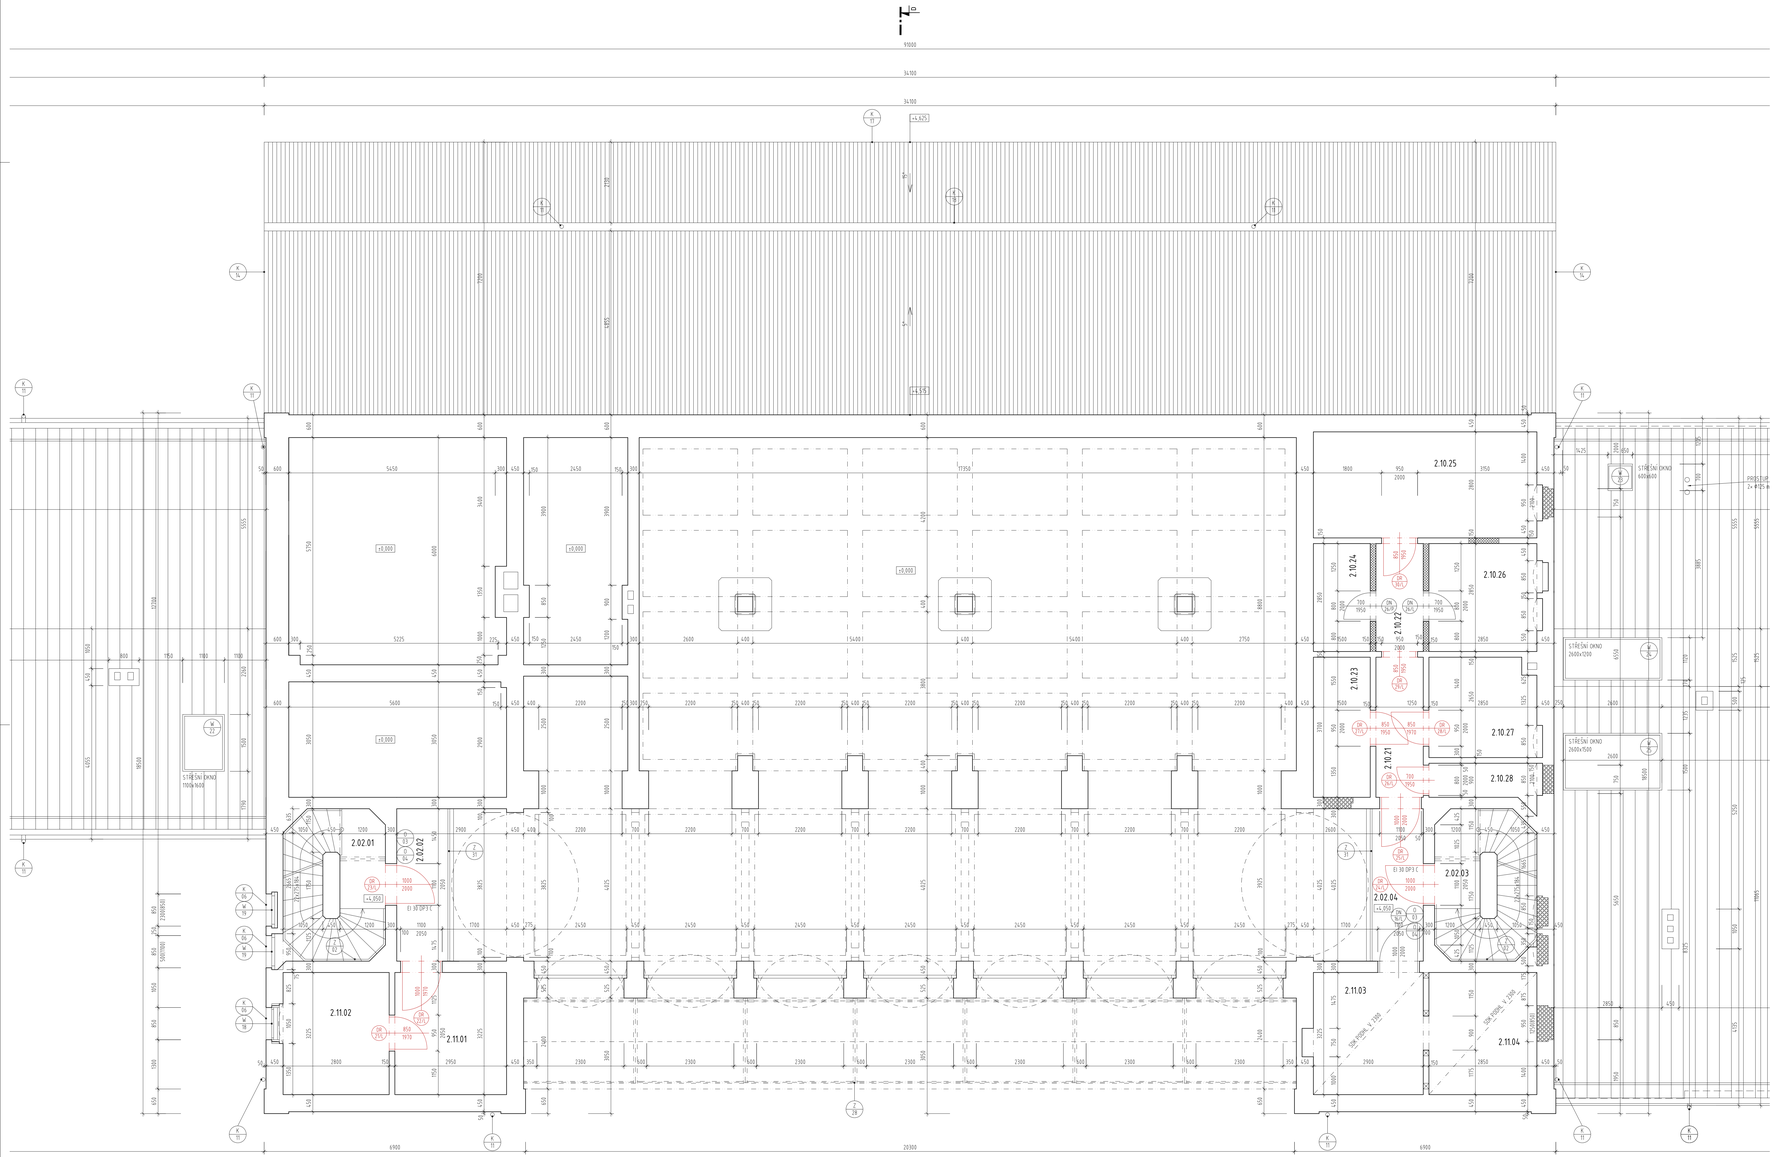

LEGENDA MÍSTNOSTÍ:

ČÍSLO MÍSTNOSTI	POPIS	PLOCHA	SVĚTLÁ VÝŠKA	PODLAHA	STĚNY	STROP
2.02.01	SCHODIŠTĚ	3.31 m2	2 400 mm	KAMENNÉ STUPNĚ	ŠT. OMÍTKA + MALBA (OMYV. NÁTĚR V. 1.3 m)	ŠT. OMÍTKA + MALBA
2.02.02	CHODBA	5.73 m2	2 400 mm	KERK. DLAŽBA	ŠT. OMÍTKA + MALBA (OMYV. NÁTĚR V. 1.3 m)	ŠT. OMÍTKA + MALBA
2.02.03	SCHODIŠTĚ	3.31 m2	2 400 mm	KAMENNÉ STUPNĚ	ŠT. OMÍTKA + MALBA (OMYV. NÁTĚR V. 1.3 m)	ŠT. OMÍTKA + MALBA
2.02.04	CHODBA	5.43 m2	2 400 mm	KERK. DLAŽBA	ŠT. OMÍTKA + MALBA (OMYV. NÁTĚR V. 1.3 m)	ŠT. OMÍTKA + MALBA
2.10.21	CHODBA	4.93 m2	2 400 mm	KERK. DLAŽBA	ŠT. OMÍTKA + MALBA (OMYV. NÁTĚR V. 1.3 m)	ŠT. OMÍTKA + MALBA
2.10.22	CHODBA	3.90 m2	2 400 mm	KERK. DLAŽBA	ŠT. OMÍTKA + MALBA (OMYV. NÁTĚR V. 1.3 m)	ŠT. OMÍTKA + MALBA
2.10.23	SKLAD	3.67 m2	2 400 mm	KERK. DLAŽBA	ŠT. OMÍTKA + MALBA	ŠT. OMÍTKA + MALBA
2.10.24	SKLAD	4.27 m2	2 400 mm	KERK. DLAŽBA	ŠT. OMÍTKA + MALBA	ŠT. OMÍTKA + MALBA
2.10.25	SKLAD	16.80 m2	2 400 mm	KERK. DLAŽBA	ŠT. OMÍTKA + MALBA	ŠT. OMÍTKA + MALBA
2.10.26	SKLAD	8.38 m2	2 400 mm	KERK. DLAŽBA	ŠT. OMÍTKA + MALBA	ŠT. OMÍTKA + MALBA
2.10.27	SKLAD	7.91 m2	2 400 mm	KERK. DLAŽBA	ŠT. OMÍTKA + MALBA	ŠT. OMÍTKA + MALBA
2.10.28	SKLAD	2.92 m2	2 400 mm	KERK. DLAŽBA	ŠT. OMÍTKA + MALBA	ŠT. OMÍTKA + MALBA
2.11.01	PROSTOROVÁ REZERVA	9.81 m2	2 400 mm	KERK. DLAŽBA	ŠT. OMÍTKA + MALBA	ŠT. OMÍTKA + MALBA
2.11.02	PROSTOROVÁ REZERVA	9.27 m2	2 400 mm	KERK. DLAŽBA	ŠT. OMÍTKA + MALBA	ŠT. OMÍTKA + MALBA
2.11.03	PROSTOROVÁ REZERVA	8.90 m2	2 300 mm	KERK. DLAŽBA	ŠT. OMÍTKA + MALBA	SDK + MALBA
2.11.04	PROSTOROVÁ REZERVA	8.30 m2	2 300 mm	KERK. DLAŽBA	ŠT. OMÍTKA + MALBA	SDK + MALBA

OBECNÉ POZNÁMKY:

- TATO DOKUMENTACE JE ZPRACOVÁNA V ROZSAHU PROVÁDĚCÍ DOKUMENTACE PRO ZADÁNÍ STAVBY (VEŘEJNÉ ZAKÁZKY) A NEHAJÍ ZA DODAVATELSKOU DOKUMENTACI.
- VEŠKERÉ ODCHYLKY OD PROVÁDĚCÍHO PROJEKTU BUDOU ŘEŠENY VE SPOLUPRÁCI S PROJEKTANTEM A TOI, ZÁZNAM BUDE PROVEDEN DO STAVEBNÍHO DENÍKU DODAVATEL JE POVINEN PŘI PŘÍPADNÉM ZJIŠTĚNÍ NEJASNOSTÍ INFORMOVAT GP A DOJASNIT SI VEŠKERÉ NESROVNALOSTI.
- STAVEBNÍ ZÁMĚR JE KOORDINOVÁN S AKCÍ "MODERNIZACE ŽST. FRANTIŠKOVY LÁZNĚ", KTERÁ ŘEŠÍ REVITALIZACI KOLEJIŠTĚ, NÁSTUPIŠŤ A UMÍSTĚNÍ PODCHODU VČ. VÝTAHU.
- V PRŮBĚHU STAVBY BUDOU PROVÁDĚNY ŘÁDNÉ KONTROLY ZAKRÝVANÝCH ČÁSTÍ, ZÁZNAM BUDE PROVEDEN DO STAVEBNÍHO DENÍKU.
- VEŠKERÉ BAREVNÉ A MATERIÁLOVÉ ŘEŠENÍ (BARVY PODLAH, OBKLADY, DLAŽBY, OMÍTKY) PODLEHAJÍ SCHVÁLENÍ ARCHITEKTA A GP.
- ROVINNOST POVRCHŮ VŠECH KONSTRUKCÍ BUDE V SOULADU S TECHNOLOGICKÝM PŘEDPISEM VÝROBCŮ
- UMÍSTĚNÍ REVIZNÍCH DVÍŘEK VE STĚNÁCH KOORDINOVAT SE SPÁRKOU.
- POŽÁRNÍ ODOLNOST KONSTRUKCÍ A POŽÁRNÍCH UZÁVĚRŮ DLE POŽÁRNĚ BEZPEČNOSTNÍHO ŘEŠENÍ.
- KLEMPÍŘSKÉ PRÁCE - PROVEDENÍ DLE ČSN 73 3610.
- PŘÍSLUŠNÁ PRO KO ZAVĚŠENÉHO WC DO VÝŠKY 1,2 m. WC BUDOU ZAVĚŠENA NA INSTALAČNÍCH BLOCÍCH (REF. SYSTÉM GEBERIT).
- V MÍSTNOSTECH S VYŠŠÍ VLHKOSTÍ BUDOU U SDK PODHLEDŮ POUŽITY IMPREGNOVANÉ DESKY RB H. 12,5 mm.
- ŠÍMSA STŘECHA BUDE OPATŘENA SNĚHOVÝM ZÁBRANAMI DLE ČSN 73 1901.
- DOHRAVA PŘED IZOLACE BLESKU DLE ČSN EN 62305. ŘEŠENÍ VČ ČÁSTÍ ELEKTROINSTALACE - SILNOPROUD.
- STAVAJÍCÍ ANGLICKÉ DVORKY BUDOU VYČIŠTĚNY, ZAZDLOVÁNY, ODVODNĚNY A OPATŘENY POKLOPEM.
- KOLEM CELÉHO OBJEKTU BUDE PROVEDENA DRENÁŽ - BLIŽŠÍ SPECIFIKACE VIZ DOKUMENTACE ČÁST SO 00-71-01.011101 - TECHNICKÁ ZPRÁVA KAITOLA HYDROIZOLACE VČ. DETAILU STAVAJÍCÍHO / NAVRHOVANÉHO ANGLICKÉHO DVORKU

ETAPIZACE STAVBY:

1. ETAPA I. - REKONSTRUKCE VÝPRAVNÍ BUDOVY (BEZ TECHNOLOGICKÝCH MÍSTNOSTÍ) A PŘILEHLÉ ZPEVNĚNÉ PLOCHY
2. ETAPA II. - REKONSTRUKCE KOLEJIŠTĚ, NÁSTUPIŠŤ A PŘESUN TECHNOLOGIE DO VÝPRAVNÍ BUDOVY ŘEŠENO V RÁMCI AKCE „MODERNIZACE ŽST FRANTIŠKOVY LÁZNĚ"
3. ETAPA III. - REKONSTRUKCE VÝPRAVNÍ BUDOVY (TECHNOLOGICKÉ MÍSTNOSTI - PO PŘESUNU TECHNOLOGIE)
4. ETAPA IV. - V BUDOVÁNÍ PARKOVIŠŤ A ZPEVNĚNÝCH PLOCH

NAVRHOVANÁ OPATŘENÍ:

CHEMICKÉ KLENBY
- DOZDĚNÍ NEVHODNĚ PROVEDENÝCH PRŮRAZŮ DO KLENEB A KLENEBNÍCH PÁSŮ, PŘEDLOŽENÍ INSTALACÍ MIMO KLENBY A PŘEKLADY.
- PŘÍSPÁROVÁNÍ SPAR MEZI CIHLAMI CEMENTOVOU MALTOU O PEVNOSTI BETONU C 25/30 DO HLOUBKY CCA 30 MM ZE SPODNÍ STRANY KLENBY.
- OPATŘENÍ SPODNÍ STRANY KLENEB STROJNÍ STŘIKNANOU CEMENTOVOU OMÍTKOU O PEVNOSTI BETONU C 25/30 V TL. CCA 10-20 MM.

KAMENNÉ SVISLÉ ZDI V SUTERÉNU
- VYČIŠTĚNÍ POVRCHU ZDÍ A PŘESPÁROVÁNÍ CEMENTOVOU MALTOU O PEVNOSTI BETONU C 25/30 DO HLOUBKY CCA 30 MM Z VNITŘNÍ STRANY ZDÍ.
- PROVEDENÍ REVIZE OKAPOVÝCH SVODŮ.
- TERÉN U OBVODOVÝCH ZDÍ BUDE VYSPÁDOVÁN SMĚREM OD OBVODOVÝCH ZDÍ + STĚNY BUDOU DOPLNĚNY NOPOVOU FÓLIÍ PO CELÉ VÝŠCE

SVISLÉ KONSTRUKCE
- STĚNY V HALE A VE VEŘEJNĚ PŘÍSTUPNÝCH PROSTORECH BUDOU OPATŘENY ANTIGRAFITOVÝM NÁTĚREM.

STROPNÍ KONSTRUKCE
- DOHALENÉ DŘEVĚNÉ NOSNÉ STROPNÍ TRÁMY BUDOU OPATŘENY FUNGICÍDNÍM NÁTĚREM.

KONSTRUKCE KROVU A STŘECHY
- MECHANICKÉ VYČIŠTĚNÍ VŠECH DŘEVĚNÝCH PRVKŮ KROVŮ A BEDNĚNÍ STŘECHY
- V PŘÍPADĚ VELMI OMEZENÉHO LOKÁLNÍHO POŠKOZENÍ, JE JICH VÝMĚNA PROTIZOVÁNÍM.
- APLIKACE FUNGICÍDNÍHO NÁTĚRU NA POVRCH VŠECH PRVKŮ VE 2 VRSTVÁCH NAPŘ. NÁTĚR TYPU BOCHEMIT.

OKNA
- BLIŽŠÍ SPECIFIKACE OKEN VIZ ČÁST DOKUMENTACE 602 – VÝPIS OKEN A PROSKLENÝCH OKEN.

DVEŘE
- BLIŽŠÍ SPECIFIKACE REPASOVANÝCH DVEŘÍ VIZ ČÁST DOKUMENTACE 603 – VÝPIS DVEŘÍ - REPASOVANÉ
- BLIŽŠÍ SPECIFIKACE NOVÝCH DVEŘÍ VIZ ČÁST DOKUMENTACE 604 – VÝPIS DVEŘÍ – NOVÉ.

LEGENDA ZNAČEK:

- M x.x – NAVRHOVANÉ OKNO (VIZ 01602 - VÝPIS OKEN A PROSKLENÝCH STĚN)
- DR x.x / x – NAVRHOVANÉ REPASOVANÉ DVEŘE (VIZ 01603 - VÝPIS DVEŘÍ - REPASOVANÉ)
- DN x.x / x – NAVRHOVANÉ NOVÉ DVEŘE (VIZ 01604 – VÝPIS DVEŘÍ – NOVÉ)
- Z x.x – NAVRHOVANÝ ZÁMEČNICKÝ VÝROBEK (VIZ 01605 – VÝPIS ZÁMEČNICKÝCH VÝROBKŮ)
- T x.x – NAVRHOVANÝ TRUHLÁŘSKÝ VÝROBEK (VIZ 01606 – VÝPIS TRUHLÁŘSKÝCH VÝROBKŮ)
- K x.x – NAVRHOVANÝ KLEMPÍŘSKÝ VÝROBEK (VIZ 01607 - VÝPIS KLEMPÍŘSKÝCH VÝROBKŮ)
- O x.x – NAVRHOVANÝ OSTATNÍ VÝROBEK (VIZ 01608 – VÝPIS OSTATNÍCH VÝROBKŮ)
- N x.x – NAVRHOVANÝ VÝROBEK MOBILIÁŘE (VIZ 01609 – VÝPIS MOBILIÁŘE)
- I x.x – NAVRHOVANÝ VÝROBEK ORINTAČNÍHO A INFORMAČNÍHO SYSTÉMU (VIZ D.2.2.4 ORIENTAČNÍ SYSTÉM)

LEGENDA MATERIÁLŮ:

- STÁVAJÍCÍ KONSTRUKCE
- SDK PŘÍČKA PRŮBĚŽNÝTOVÁ – NA KOVOVÉ DVOJITÉ KONSTRUKCI R-CW 75+75 (PRO TL. PŘÍČKY 295 mm), ROZTEČE PROFILŮ MAX. 625 mm, OPLÁŠTĚNÁ Z KAŽDÉ STRANY 2x SDK DESKAMI (RB) 12,5 mm #1 S VLOŽENOU MINERÁLNÍ IZOLACÍ TLOUŠŤKY 60+60 mm O MINIMÁLNÍ OBJEMOVÉ HMOTNOSTI 5 kg/m3, S VLOŽENÝM OCELOVÝM PLECHEM TL. 0,8 mm
- SDK PŘÍČKA BYTOVÁ – NA KOVOVÉ JEDNODUCHÉ KONSTRUKCI R-CW 100/50 (PRO TL. PŘÍČKY 150 mm R-CW 100, PRO TL. PŘÍČKY 100 mm R-CW 50), ROZTEČE PROFILŮ MAX. 625 mm, OPLÁŠTĚNÁ Z KAŽDÉ STRANY 2x SDK DESKAMI (RB) 12,5 mm #1 S VLOŽENOU MINERÁLNÍ IZOLACÍ TLOUŠŤKY 100/40 mm O MINIMÁLNÍ OBJEMOVÉ HMOTNOSTI 15 kg/m3
- SDK STĚNA INSTALAČNÍ – VOLNĚ STOJÍCÍ NA KOVOVÉ JEDNODUCHÉ KONSTRUKCI R-CW 75 (PRO TL. PŘÍČKY 90 mm), ROZTEČE PROFILŮ MAX. 625 mm, OPLÁŠTĚNA Z JEDNÉ STRANY 1x SDK DESKAMI (RB) 12,5 mm #1 S VLOŽENOU MINERÁLNÍ IZOLACÍ TLOUŠŤKY 40 mm O MINIMÁLNÍ OBJEMOVÉ HMOTNOSTI 30 kg/m3
- SDK STĚNA ŠACHET – NA KOVOVÉ JEDNODUCHÉ KONSTRUKCI R-CW 75 (PRO TL. PŘÍČKY 87,5 mm), ROZTEČE PROFILŮ MAX. 625 mm, OPLÁŠTĚNA Z JEDNÉ STRANY 1x SDK DESKAMI (RF) 12,5 mm #1 S VLOŽENOU MINERÁLNÍ IZOLACÍ TLOUŠŤKY 50 mm O MINIMÁLNÍ OBJEMOVÉ HMOTNOSTI 40 kg/m3
- SDK STĚNA INSTALAČNÍ – VOLNĚ STOJÍCÍ NA KOVOVÉ JEDNODUCHÉ KONSTRUKCI R-CW 125 (PRO TL. PŘÍČKY 150 mm), ROZTEČE PROFILŮ MAX. 625 mm, OPLÁŠTĚNA Z JEDNÉ STRANY 1x SDK DESKAMI (RB) 12,5 mm #1 S VLOŽENOU MINERÁLNÍ IZOLACÍ TLOUŠŤKY 40 mm O MINIMÁLNÍ OBJEMOVÉ HMOTNOSTI 30 kg/m3

  #1 V PŘÍPADĚ POŽADAVKU NA ZVÝŠENOU VLHKOST (KOUPELNA, KOMORÁ), POPŘ. VEDENÍ INSTALACÍ VODY NEBO KANALIZACE BUDOU POUŽITY IMPREGNOVANÉ DESKY DO VLHKÉHO PROSTŘEDÍ RIGIPS RBI.
- TVÁRVRSTVY ZTRACENÉHO BEDNĚNÍ TI. 200 MM VČ. BETONU C 16/20 A VÝZTUŽE
- MONOLITICKÉ NOSNÉ ŽB KCE (SPECIFIKACE BETONU VIZ SO 00-71-01.02 STAVEBNÉ KONSTRUKČNÍ ŘEŠENÍ)
- PŘÍČKY Z KERAMICKÉHO ZDIVA P+D TL. 175 mm (497/175/238 mm) - kótováno 150 mm, vč. omítky
- NOSNÉ KERAMICKÉ ZDIVO PORORHERM P+D TL. 300 mm (247/300/238 mm) - kótováno na přesný rozměr
- CIHLA PLNÁ PÁLENÁ - DOZDÍVKY
- PŘÍROBETONOVÉ ZDIVO TI. 300 / 450 mm A DOZDÍVKY
- NEŘEŠENÉ PROSTORY

POZNÁMKY:

POZN.1 BEZ STAVEBNÍCH ÚPRAV – REKONSTRUKCE VEŘEJNÉHO SOCIÁLNÍ ZAŘÍZENÍ (WC) S OBSLUHOU VČ. VÝPRAVNÍ BUDOVÉ BYLA PROVEDENA 01/2021

POZN.2 NEŘEŠEN

POZN.3 ZASYPÁNÍ + ZBYTNÉM SKLEPA DO VYŠŠÍCH ÚROVNĚ -0,200 m.

POZN.4 KONSTRUKCE JE NAVRŽENA Z OCELOVÝCH PROFILŮ TYPU IDEAL 180x90x6 mm, KTERÁ JE OPLÁŠTĚNA DŘEVĚNÝM OBKLADEM Z OBOU STRAN V OSTNÍ SBĚRAČENÉHO MODŘÍNU. JEDNOTKY CHILLERU UMÍSTĚNY NA BETONOVÉM ZÁKLADU SE SOKLEM S H=+0,000

POZN.5 4x MULTIKANÁL Ś. 800 mm – PLASTOVÉ POTRUBÍ ULOŽENÉ V ZEMI SLOUŽÍCÍ K UKLÁDÁNÍ KABELŮ A VODIČŮ

POZN.6 KABELOVÁ KOMORA S ROZMĚRY 990x1080 mm (1100x1490 m), hi. 1066/920 mm. OPATŘENA VÍKEM PRO ZÁMKOVOU DLAŽBU - PŘÍPRAVA PRO AKCI "MODERNIZACE ŽST. FRANTIŠKOVY LÁZNĚ"

POZN.7 STÁVAJÍCÍ INSTALAČNÍ KANÁL MEZI HLAVNÍ BUDOVOU A SEVERNÍM / JIŽNÍM KŘÍDLEM O ROZMĚRECH 600x700 mm. BUDE VYŘÍZTĚN A OPATŘEN NOVÝM POKLOPEM.

POZN.8 NOVÝ INSTALAČNÍ KANÁL O ROZMĚRECH 600x700 mm.

POZN.9 PROSTUPY 300x300 mm, S.H.= 3900 mm OD PODLAHY.

LEGENDA PRVKŮ:

- 600 / 1970 – ODSTRAŇOVANÉ DVEŘE
- 800 / 1970 – NAVRHOVANÉ DVEŘE (NOVÉ/REPLIKA)
- 600 / 1970 – REPASOVANÉ DVEŘE SE ZMĚNOU POLOHY (SVĚTLÉ KŘÍDLO)
- 800 / 1970 – REPASOVANÉ DVEŘE S PŮVODNÍ POLOZE (SVĚTLÉ KŘÍDLO)
- 600 / 1970 – REPASOVANÉ DVEŘE SE ZMĚNOU POLOHY (SVĚTLÉ KŘÍDLO)
- 800 / 1970 – REPASOVANÉ DVEŘE V PŮVODNÍ POLOZE (SVĚTLÉ KŘÍDLO)
- 800 / 1970 – DVEŘE/ZÁRUBEŇ K USKLADNĚNÍ

Ministerstvo dopravy
Státní fond dopravní infrastruktury

Jiná ověřovací:	Paré:
Orientační schéma:	Každou opravitelné osoby:
	Podpis: Datum:

Revizec	Datum:	Popis:	Kontroloval:

Stavebník/Investor:	**Správa železnic, státní organizace**	SPRÁVA ŽELEZNIC
Adresa:	Dlážděná 1003/7, 110 00 Praha 1	
Zástupce investora:	Stavební správa západ	
Adresa:	Sokolovská 1995/278, 190 00 Praha 9	
Zhotovitel díla:	**APRIS 3MP s.r.o.**	APRIS 3MP
Adresa:	Baarova 231/36, 140 00 Praha 4	
Kontakt:	T: +420 261 260 358 E: apris@apris.cz	
Zhotovitel objektu:	**APRIS 3MP s.r.o.**	APRIS 3MP
Adresa:	Baarova 231/36, 140 00 Praha 4	
Kontakt:	T: +420 261 260 358 E: apris@apris.cz	
Hlavní projektant (HIP):	Ing. Vojtěch Hejl	Specialista: -

Název stavby/akce:	**REKONSTRUKCE VÝPRAVNÍ BUDOVY V ŽST. FRANTIŠKOVY LÁZNĚ**		Označení investora: 5631700099
			Označení zhotovitele: 2020052
Název části:	Pozemní objekty výpravních budov a budov zastávek		Označení části: D.2.2.1
Název objektu/dílčí části:	**Výpravní budova v žst. Františkovy Lázně**		Označení objektu/komplexu: SO 00-71-01.01
Název přílohy:	Architektonicko-stavební řešení		Číslo přílohy: **2. 209b**
Název dílčí části přílohy:	Půdorys 2.NP - hlavní budova + návrh		
Odpovědný projektant:	Zpracovatel přílohy:	Měřítko: 1:50	Stupeň dokumentace: **PDPS**
Ing. arch. M. Tyšková	Ing. Pavlína Svatošová	Formáty: 21xA4	
Kraj:	Katastrální území:	TUDU:	Smluvené datum zpracování: **13.6.2022**
Karlovarský	Františkovy Lázně	021131	

Měřítko 1:1 2 3 