
PŮDORYS STŘECHY - SEVERNÍ KŘÍDLO - NÁVRH

M 1:50

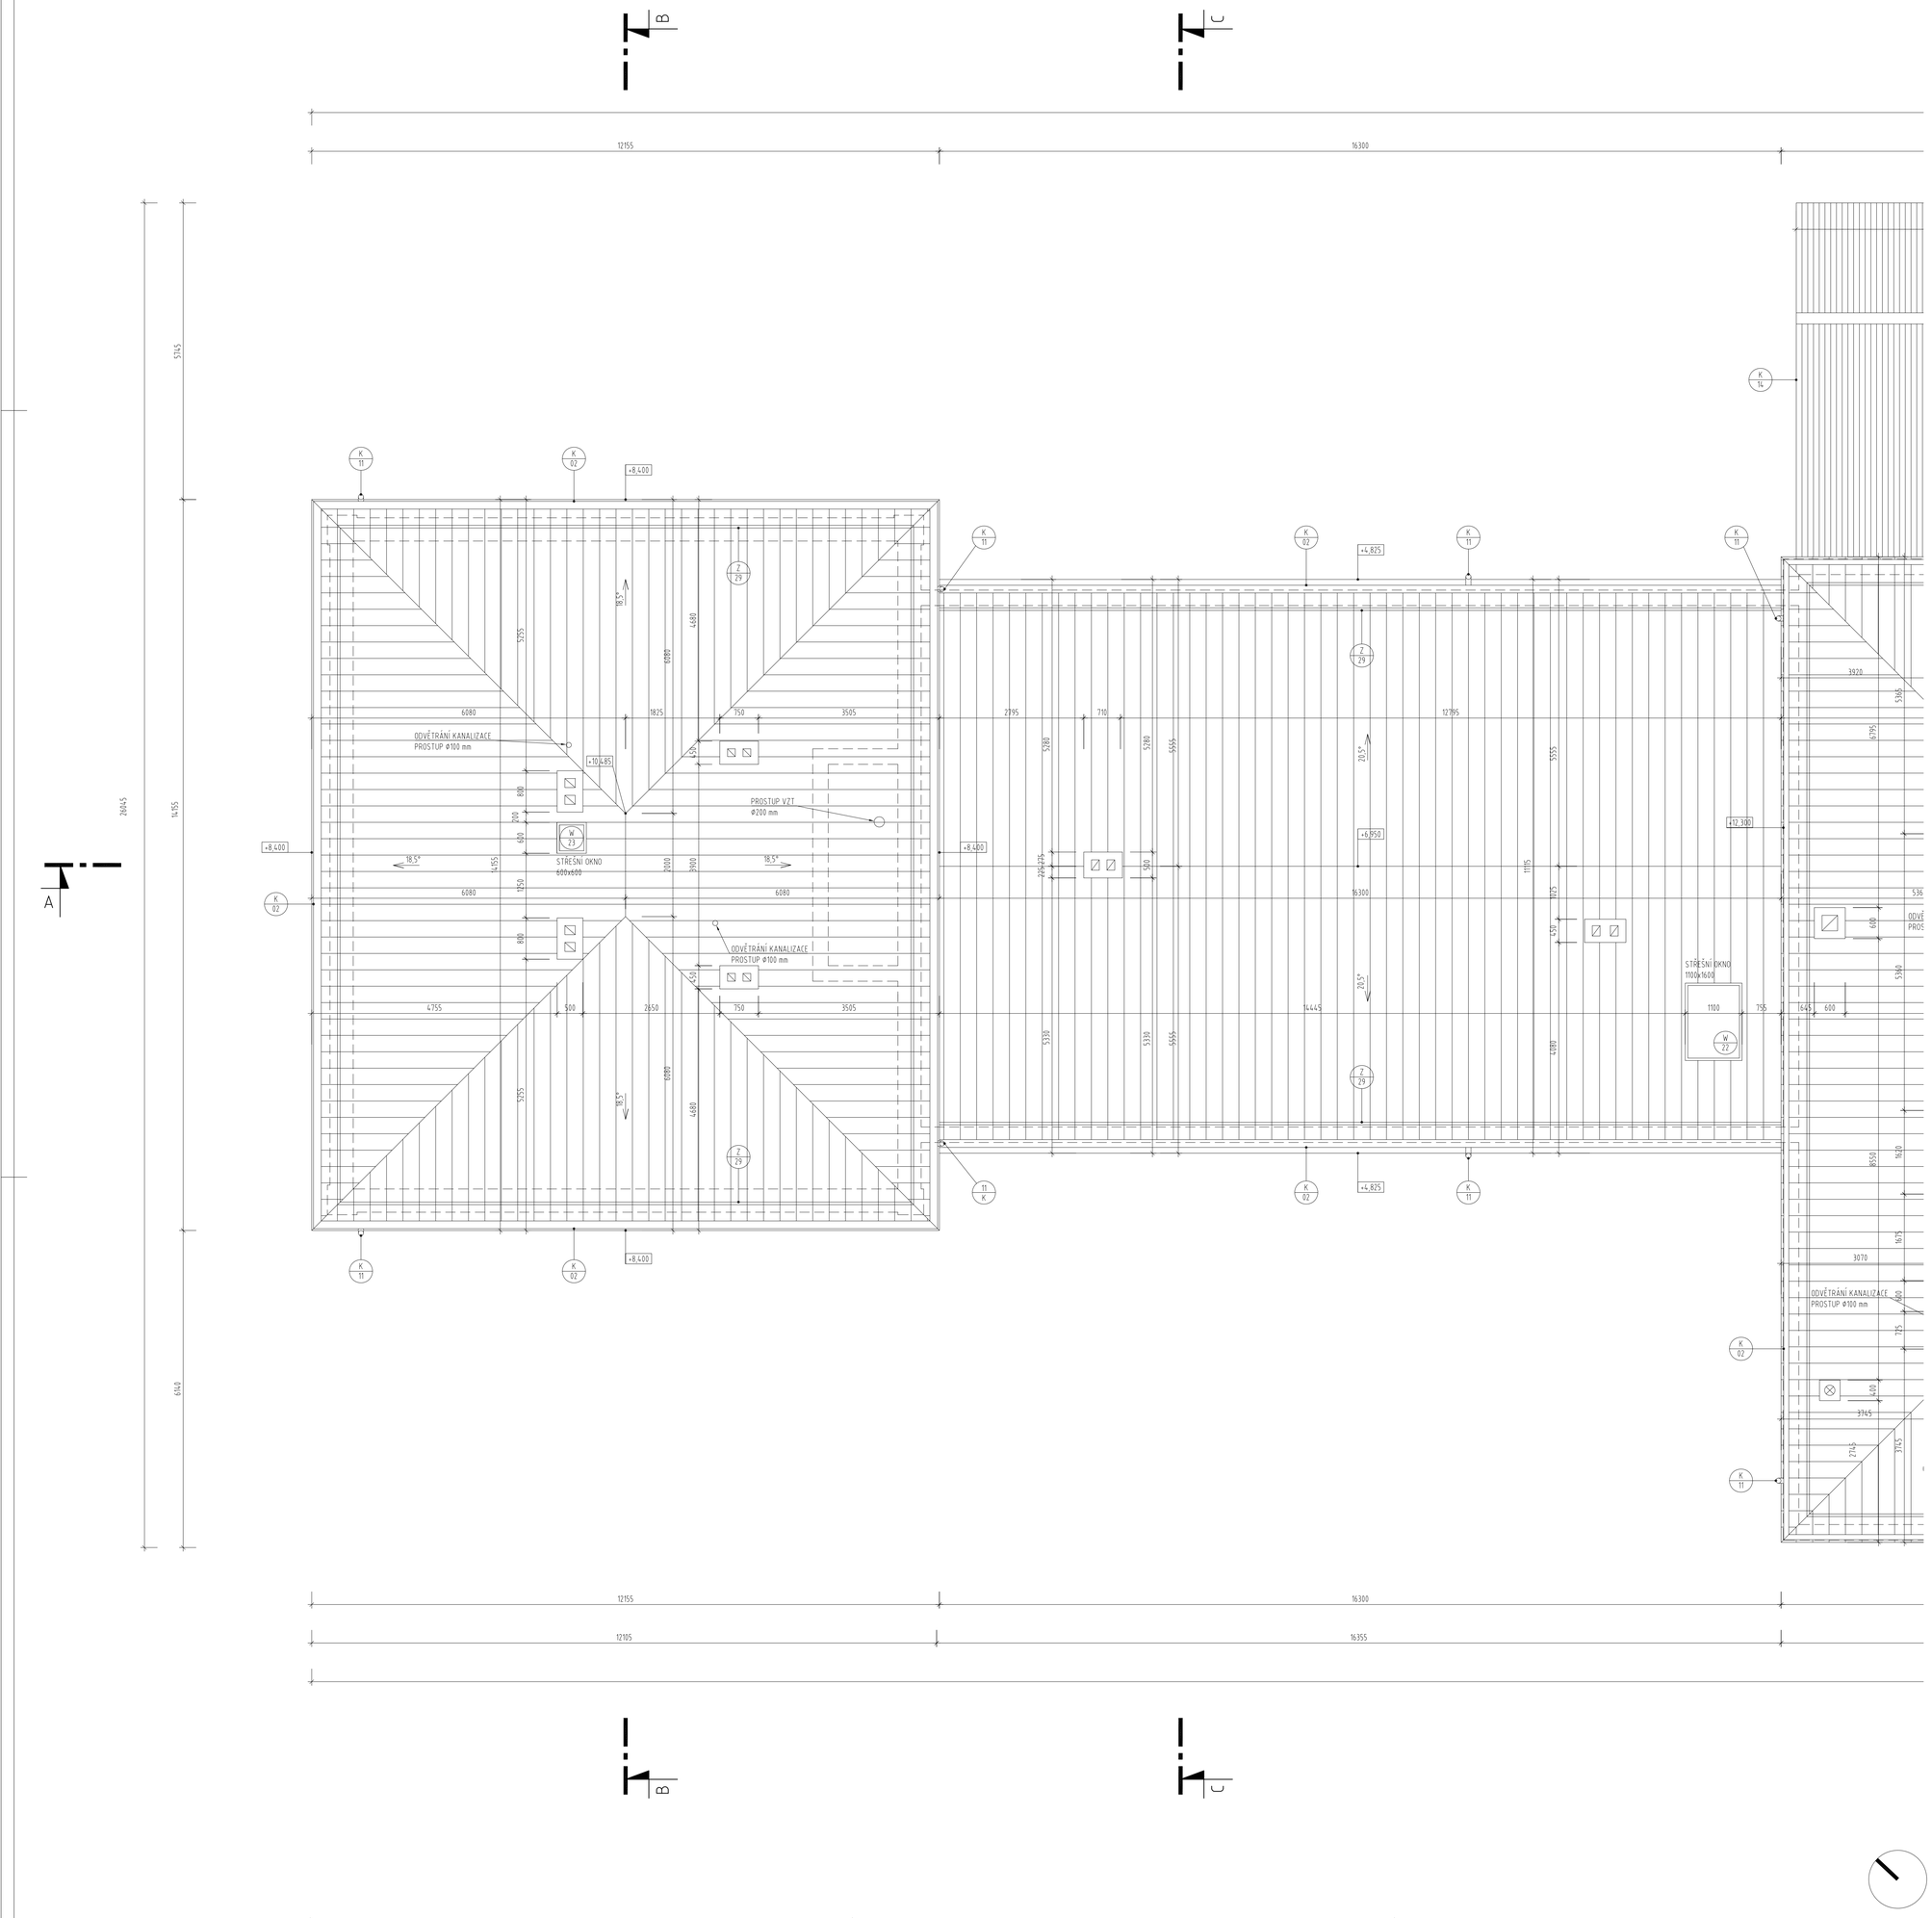

LEGENDA MATERIÁLŮ:

- FALCOVANÁ PLECHOVÁ KRYTINA (BARVA ANTRACITOVĚ ČERNÁ)
- FALCOVANÁ PLECHOVÁ KRYTINA - NÁSTUPIŠTĚ (BARVA ANTRACITOVĚ ČERNÁ)
- BEZPEČNOSTNÍ VRSTVENÉ SKLO

OBECNÉ POZNÁMKY:

- TATO DOKUMENTACE JE ZPRACOVÁNA V ROZSAHU PROVÁDĚCÍ DOKUMENTACE PRO ZADÁNÍ STAVBY (VEŘEJNÉ ZAKÁZKY) A NENAHRAZUJE DODAVATELSKOU DOKUMENTACI.
- VEŠKERÉ ODCHYLKY OD PROVAZUJÍCÍHO PROJEKTU BUDOU ŘEŠENY VE SPOLUPRÁCI S PROJEKTANTEM A TDI. ZÁZNAM BUDE PROVEDEN DO STAVEBNÍHO DENÍKU. DODAVATEL JE POVINEN PŘI PŘÍPADNÉM ZJIŠTĚNÍ NEJASNOSTÍ INFORMOVAT GP A OJASNIT SI VEŠKERÉ NESROVNALOSTI.
- STAVEBNÍ ZÁMĚR JE KOORDINOVÁN S AKCÍ "MODERNIZACE ŽST. FRANTIŠKOVY LÁZNĚ", KTERÁ ŘEŠÍ REVITALIZACI KOLEJIŠTĚ, NÁSTUPIŠŤ A UMÍSTĚNÍ PODCHODU VČ. VÝTAHU.
- V PRŮBĚHU STAVBY BUDOU PROVÁDĚNY ŘÁDNÉ KONTROLY ZAKRÝVANÝCH ČÁSTÍ, ZÁZNAM BUDE PROVEDEN DO STAVEBNÍHO DENÍKU.
- VEŠKERÉ BAREVNÉ A MATERIÁLOVÉ ŘEŠENÍ (BARVY PODLAH, OBKLADY, DLAŽBY, OMÍTKY) PODLÉHAJÍ SCHVÁLENÍ ARCHITEKTA A GP.
- ROVINNOST POVRCHŮ VŠECH KONSTRUKCÍ BUDE V SOULADU S TECHNOLOGICKÝM PŘEDPISEM VÝROBCŮ.
- UMÍSTĚNÍ REVIZNÍCH DVÍŘEK VE STĚNÁCH KOORDINOVAT SE SPÁROŘEZY.
- POŽÁRNÍ ODOLNOSTI KONSTRUKCÍ A POŽÁRNÍCH UZÁVĚRŮ DLE POŽÁRNĚ BEZPEČNOSTNÍHO ŘEŠENÍ.
- KLEMPÍŘSKÉ PRÁCE - PROVEDENÍ DLE ČSN 73 3610.
- PŘEDSTĚNA PRO KCI ZAVĚŠENÉHO WC DO VÝŠKY 1,2 m. WC BUDOU ZAVĚŠENA NA INSTALAČNÍCH BLOCÍCH (REF. SYSTÉM GEBERIT).
- V MÍSTNOSTECH S VÝSKYTEM VLHKOSTI BUDOU U SDK PODHLEDŮ POUŽITY IMPREGNOVANÉ DESKY RBi tl. 12,5 mm.
- ŠIKMÁ STŘECHA BUDE OPATŘENA SNĚHOVÝMI ZÁBRANAMI DLE ČSN 73 1901.
- OCHRANA PŘED ÚČINKY BLESKU DLE ČSN EN 62305 , ŘEŠENÍ VIZ ČÁST ELEKTROINSTALACE - SILNOPROUD.
- STÁVAJÍCÍ ANGLICKÉ DVORKY BUDOU VYČIŠTĚNY, ZAIZOLOVÁNY, ODVODNĚNY A OPATŘENY POKLOPEM.
- KOLEM CELÉHO OBJEKTU BUDE PROVEDENA DRENÁŽ - BLIŽŠÍ SPECIFIKACE VIZ DOKUMENTACE ČÁST SO 00-71-01.01.101 - TECHNICKÁ ZPRÁVA KAITOLA HYDROIZOLACE VČ. DETAILU STÁVAJÍCÍHO / NAVRHOVANÉHO ANGLICKÉHO DVORKU

ETAPIZACE STAVBY:

1. ETAPA I. - REKONSTRUKCE VÝPRAVNÍ BUDOVY (BEZ TECHNOLOGICKÝCH MÍSTNOSTÍ) A PŘILEHLÉ ZPEVNĚNÉ PLOCHY
2. ETAPA II. - REKONSTRUKCE KOLEJIŠTĚ, NÁSTUPIŠŤ A PŘESUN TECHNOLOGIE DO VÝPRAVNÍ BUDOVY (ŘEŠENO V RÁMCI AKCE „MODERNIZACE ŽST FRANTIŠKOVY LÁZNĚ"
3. ETAPA III. - REKONSTRUKCE VÝPRAVNÍ BUDOVY (TECHNOLOGICKÉ MÍSTNOSTI - PO PŘESUNU TECHNOLOGIE)
4. ETAPA IV. - VYBUDOVÁNÍ PARKOVIŠTĚ A ZPEVNĚNÝCH PLOCH

NAVRHOVANÁ OPATŘENÍ:

CIHELNÉ KLENBY

- ODSTRANĚNÍ NEVHODNĚ PROVEDENÝCH PRŮRAZŮ DO KLENEB A KLENEBNÍCH PÁSŮ, PŘELOŽENÍ INSTALACÍ MIMO KLENBY A PŘEKLADY.
- PŘESPÁROVÁNÍ SPAR MEZI CIHLAMI CEMENTOVOU MALTOU O PEVNOSTI BETONU C 25/30 DO HLOUBKY CCA 30 MM ZE SPODNÍ STRNY KLENBY.
- OPATŘENÍ SPODNÍ STRANY KLENEB STROJNĚ STŘÍKANOU CEMENTOVOU OMÍTKOU O PEVNOSTI BETONU C 25/30 V TL. CCA 10-20 MM.

KAMENNÉ SVISLÉ ZDI V SUTERÉNU

- VYČIŠTĚNÍ POVRCHU ZDÍ A PŘESPÁROVÁNÍ CEMENTOVOU MALTOU O PEVNOSTI BETONU C 25/30 DO HLOUBKY CCA 30 MM Z VNITŘNÍ STRANY ZDÍ.
- PROVEDENÍ REVIZE OKAPOVÝCH SVODŮ
- TERÉN U OBVODOVÝCH ZDÍ BUDE VYSPÁDOVÁM SMĚREM OD OBVODOVÝCH ZDÍ + STĚNY BUDOU DOPLNĚNY NOPOVOU FÓLIÍ PO CELÉ VÝŠCE.

SVISLÉ KONSTRUKCE

- STĚNY V HALE A VE VEŘEJNĚ PŘÍSTUPNÝCH PROSTORECH BUDOU OPATŘENY ANTIGRAFITOVÝM NÁTĚREM.

STROPNÍ KONTRUKCE

- ODHALENÉ DŘEVĚNÉ NOSNÉ STROPNÍ TRÁMY BUDOU OPATŘENY FUNGICIDNÍM NÁTĚREM.

KONSTRUKCE KROVU A STŘECHY

- MECHANICKÉ VYČIŠTĚNÍ VŠECH DŘEVĚNÝCH PRVKŮ KROVŮ A BEDNĚNÍ STŘECHY.
- V PŘÍPADĚ VELMI OMEZENÉHO LOKÁLNÍHO POŠKOZENÍ, JEJICH VÝMĚNA PROTĚZOVÁNÍM.
- APLIKACE FUNGICIDNÍHO NÁTĚRU NA POVRCH VŠECH PRVKŮ VE 2 VRSTVÁCH NAPŘ. NÁTĚR TYPU BOCHEMIT.

OKNA

- BLIŽŠÍ SPECIFIKACE OKEN VIZ ČÁST DOKUMENTACE 602 - VÝPIS OKEN A PROSKLENÝCH OKEN.

DVEŘE

- BLIŽŠÍ SPECIFIKACE REPASOVANÝCH DVEŘÍ VIZ ČÁST DOKUMENTACE 603 - VÝPIS DVEŘÍ - REPASOVANÉ.
- BLIŽŠÍ SPECIFIKACE NOVÝCH DVEŘÍ VIZ ČÁST DOKUMENTACE 604 - VÝPIS DVEŘÍ - NOVÉ.

LEGENDA ZNAČEK:


- W xx - NAVRHOVANÉ OKNO (VIZ 01.602 - VÝPIS OKEN A PROSKLENÝCH STĚN)
- DR xx/s - NAVRHOVANÉ REPASOVANÉ DVEŘE (VIZ 01.603 - VÝPIS DVEŘÍ - REPASOVANÉ)
- DN xx/s - NAVRHOVANÉ NOVÉ DVEŘE (VIZ 01.604 - VÝPIS DVEŘÍ - NOVÉ)
- Z xx - NAVRHOVANÝ ZÁMEČNICKÝ VÝROBEK (VIZ 01.605 - VÝPIS ZÁMEČNICKÝCH VÝROBKŮ)
- T xx - NAVRHOVANÝ TRUHLÁŘSKÝ VÝROBEK (VIZ 01.606 - VÝPIS TRUHLÁŘSKÝCH VÝROBKŮ)
- K xx - NAVRHOVANÝ KLEMPÍŘSKÝ VÝROBEK (VIZ 01.607 - VÝPIS KLEMPÍŘSKÝCH VÝROBKŮ
- O xx - NAVRHOVANÝ OSTATNÍ VÝROBEK (VIZ 01.608 - VÝPIS OSTATNÍCH VÝROBKŮ)
- M xx - NAVRHOVANÝ VÝROBEK MOBILIÁŘE (VIZ 01.609 - VÝPIS MOBILIÁŘE)
- I xx - NAVRHOVANÝ VÝROBEK ORINTAČNÍHO A INFORMAČNÍHO SYSTÉMU (VIZ D.2.2.4 ORIENTAČNÍ SYSTÉM)

Ministerstvo dopravy
Státní fond dopravní infrastruktury

Jiná ověření:

Paré:

Orientační schéma:

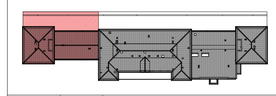

Razítko oprávněné osoby:

Podpis: Datum:

Revize:	Datum:	Popis:	Kontroloval:

Stavebník/Investor:	**Správa železnic, státní organizace**
Adresa:	Dlážděná 1003/7, 110 00 Praha 1
Zástupce investora:	Stavební správa západ
Adresa:	Sokolovská 1995/278, 190 00 Praha 9

Zhotovitel díla:	**APRIS 3MP s.r.o.**
Adresa:	Baarova 231/36, 140 00 Praha 4
Kontakt:	T: +420 261 260 358 E: apris@apris.cz
Zhotovitel objektu:	**APRIS 3MP s.r.o.**
Adresa:	Baarova 231/36, 140 00 Praha 4
Kontakt:	T: +420 261 260 358 E: apris@apris.cz
Hlavní projektant (HIP):	Ing. Vojtěch Hejl
Specialista:	-

Název stavby/akce:	**REKONSTRUKCE VÝPRAVNÍ BUDOVY V ŽST. FRANTIŠKOVY LÁZNĚ**		Označení investora: 5631700099
			Označení zhotovitele: 2020052
Název části:	Pozemní objekty výpravních budov a budov zastávek		Označení části: D.2.2.1
Název objektu/dílčí části:	**Výpravní budova v žst. Františkovy Lázně**		Označení objektu/komplexu: **SO 00-71-01.01**
Název přílohy:	Architektonicko-stavební řešení		Číslo přílohy:
Název dílčí části přílohy:	Půdorys střechy - severní křídlo - návrh		**2. 212a**
Odpovědný projektant:	Zpracovatel přílohy:	Měřítko: 1:50	Stupeň dokumentace:
Ing. arch. M. Tylšová	Ing. Pavlína Svatošová	Formáty: 15xA4	**PDPS**
Kraj:	Katastrální území:	TUDU:	**Smluvní datum zpracování:**
Karlovarský	Františkovy Lázně	021131	**13.6.2022**

Označení investora: 5631700099 | Stupeň dokumentace: PDPS | Část: D.2.2.1 | Objekt: SO 00-71-01.01 | Podobjekt: | Hlavka: | Revize: 2.212a | P01