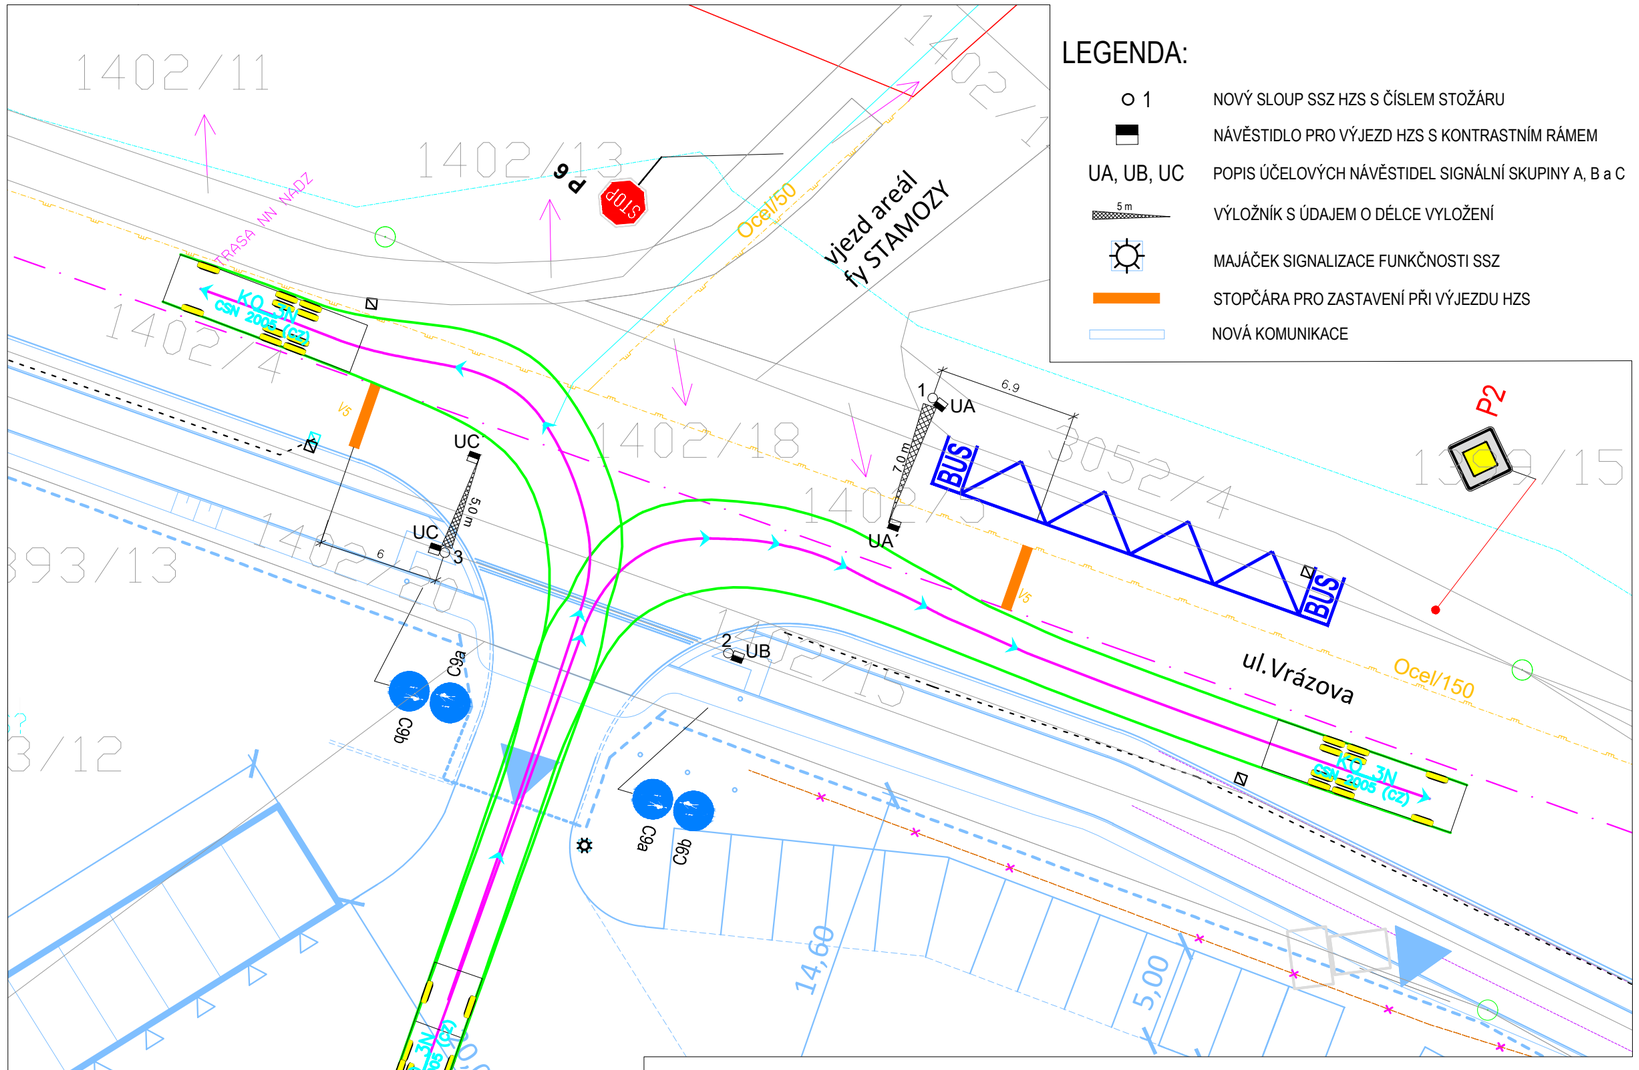

LEGENDA:

o 1	NOVÝ SLOUP SSZ HZS S ČÍSLEM STOŽÁRU
▬	NÁVĚSTIDLO PRO VÝJEZD HZS S KONTRASTNÍM RÁMEM
UA, UB, UC	POPIS ÚČELOVÝCH NÁVĚSTIDEL SIGNÁLNÍ SKUPINY A, B a C
5 m	VÝLOŽNÍK S ÚDAJEM O DÉLCE VYLOŽENÍ
☼	MAJÁČEK SIGNALIZACE FUNKČNOSTI SSZ
▬	STOPČÁRA PRO ZASTAVENÍ PŘI VÝJEZDU HZS
▭	NOVÁ KOMUNIKACE

návěstidlo S13 s tabulkou

poznámka:

Pod návěstidly budou umístěny dodatkové tabulky s nápisem: ,,POZOR VÝJEZD HASIČSKÝCH VOZIDEL"

Cyklisté a chodci jsou při výjezdu HZS zastavováni pomocí účelových návěstidel UB a UC (stožár č. 2 a 3). Proto jsou tyto stožáry umístěny na chodníku uprostřed signálního pásu.

EVROPSKÁ UNIE
Evropské strukturální a investiční fondy
Operační program Doprava

Ministerstvo dopravy
Státní fond dopravní infrastruktury

Orientační schéma:

Razítko oprávněné osoby:

Podpis: Datum:

Revize:	Datum:	Popis:	Kontroloval:
[000]		[Definitivní odevzdání dokumentace]	Ing.arch. Luboš Sejkora

Stavebník/Investor:	**Správa železnic, státní organizace**
Adresa:	Dlážděná 1003/7, 110 00 Praha 1
Zástupce investora:	Stavební správa západ
Adresa:	Sokolovská 1995/278, 190 00 Praha 9

SPRÁVA ŽELEZNIC

Zhotovitel stavby:	**SUDOP PRAHA a.s.**
Adresa:	Olšanská 2643/1a, Žižkov, 130 80 Praha 3
Kontakt:	T: +420 604 236 211 E: lubos.sejkora@ipsumcz.cz

SUDOP PRAHA

Zhotovitel objektu:	**SUDOP PRAHA a.s.**
Adresa:	Olšanská 2643/1a, Žižkov, 130 80 Praha 3
Kontakt:	T: +420 604 236 211 E: lubos.sejkora@ipsumcz.cz

SUDOP PRAHA

Hlavní projektant (HIP):	Specialista:	Odpovědný projektant:	Zpracovatel:
Ing.arch. Luboš Sejkora	Ing.Kamil Čáp	Petr Skalička	Ing.Kamil Čáp

Název stavby/akce:	**Areál HZS Cheb** **Vrázova ulice, k.ú. Cheb** **parc.č. 1393/12, 1399/17, 1404/4**		Označení (S-kód): S631900075 Označení zhotovitele: 20360200
Název části:	Pozemní komunikace		Označení části: D.2.1.8.
Název objektu:	**Světelná signalizační zařízení**		Označení objektu/komplexu: **SO 09-59-22**
Název přílohy: Název dílčí části přílohy:	**Situace** .		Číslo přílohy: **2.001** Paré:
Kraj: Karlovarský	Katastrální území: Cheb [620919]	TUDU:	
Stupeň dokumentace: PDPS	Datum zpracování: 28.02.2023	Formáty: 3 x A4	Měřítko: 1:250

S-kód: | Stupeň dokumentace: | Část: | Objekt: | Podobjekt: | Příloha: | Revize:
1 2 

[Prostor pro další informace]