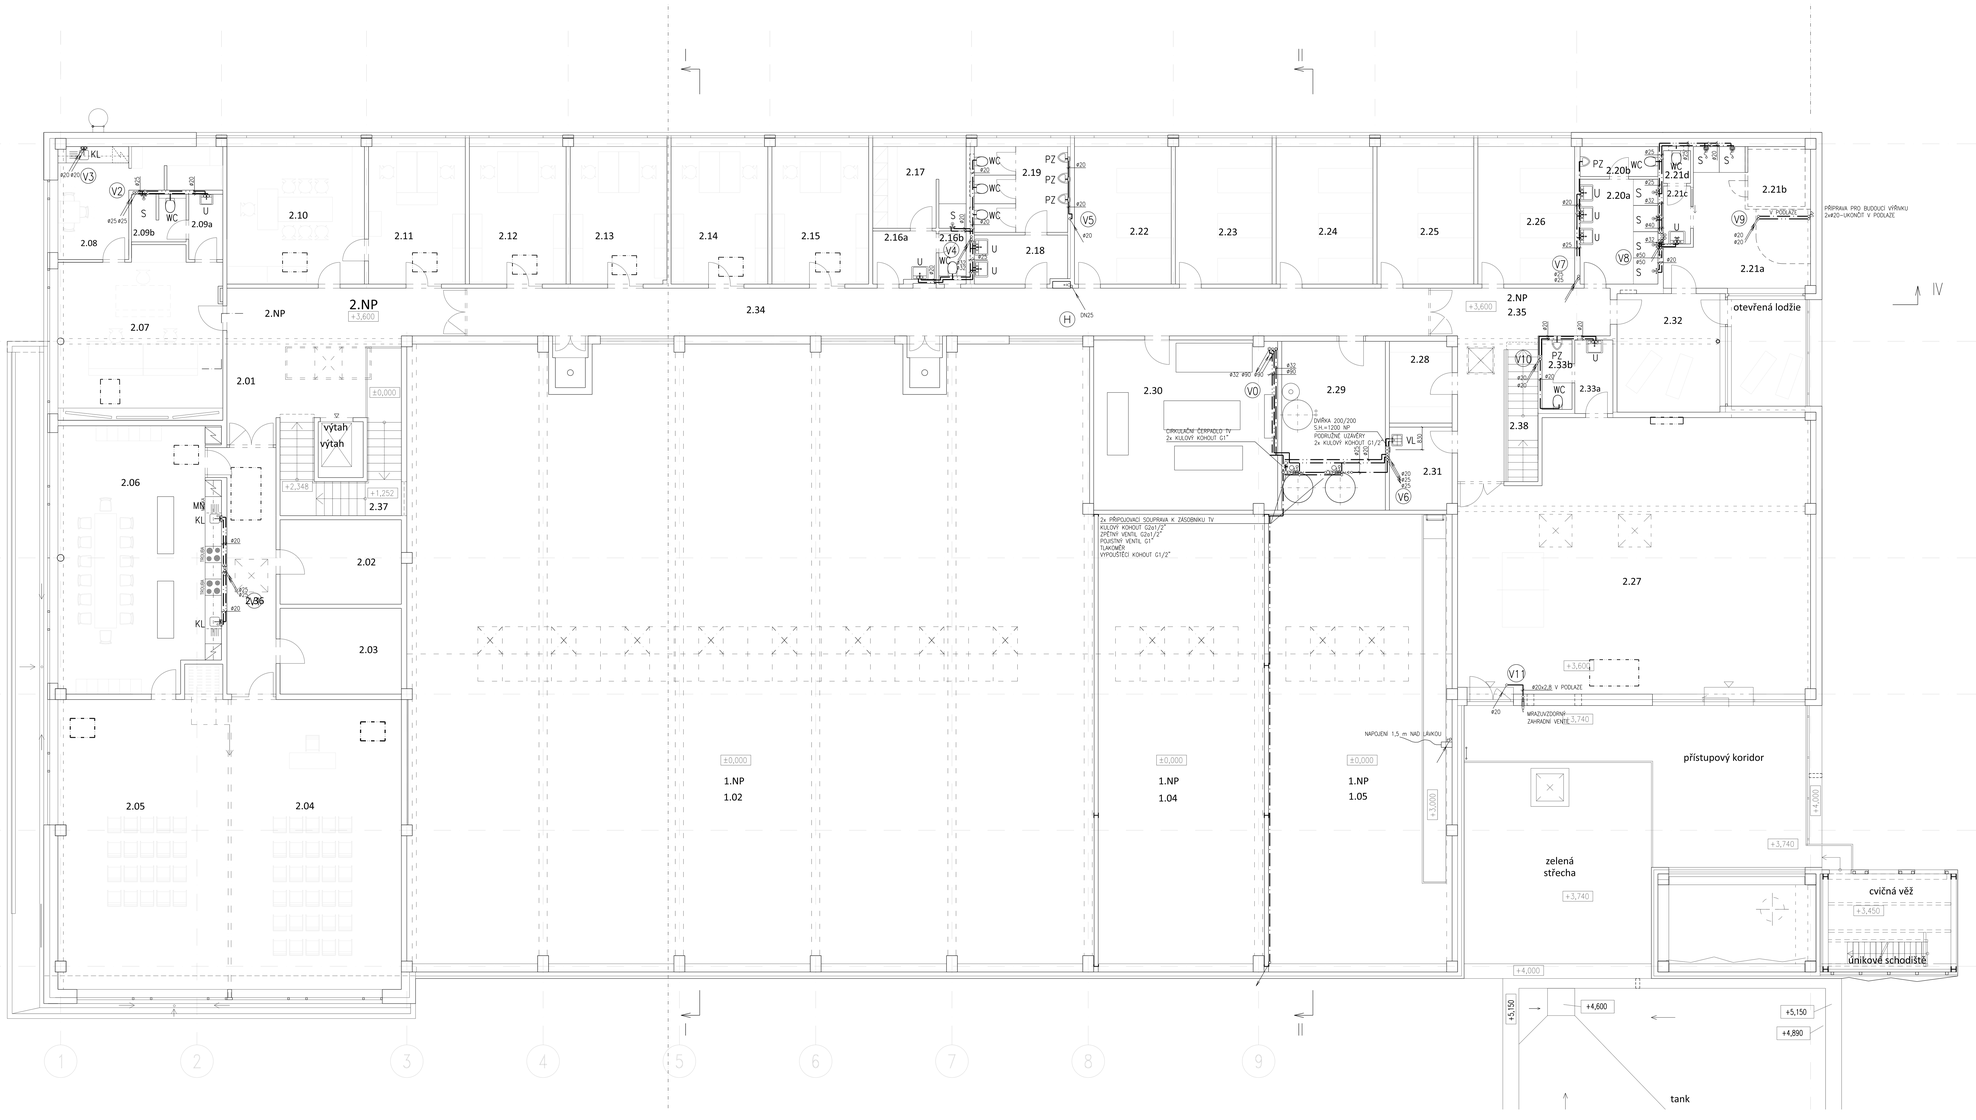

LEGENDA MÍSTNOSTÍ		
č.m.	účel	plocha m²
0.01	chodba	30,1
0.02	zádveří	13,8
0.03	úklid přípravní	14,0
0.04	Bufet - místnost	67,0
0.05	Bufet - místnost	68,8
0.06	zádveří	56,8
0.07	WC	56,1
0.08	WC - zázemí	76,3
0.09a	WC - sociální zařízení, přebal.	3,0
0.09b	WC - sociální zařízení, kabina	3,5
0.10	šatna/WC - velké zázemí	76,5
0.11	šatna/WC - ČÚ 1	17,9
0.12	šatna/WC - ČÚ 2	17,9
0.13	šatna/WC - ČÚ 3	17,9
0.14	šatna/WC - ČÚ 4	17,9
0.15	šatna/WC - ČÚ 5	17,9
0.16a	WC - ženy, přebalík	4,6
0.16b	WC - ženy, kabina	5,1
0.17	šatna - ženy	102,0
0.18	WC M - přebalík	6,0
0.19	WC M - kabiny	10,8
0.20a	umývárna - muži	17,0
0.20b	umývárna - muži, kabina WC	3,1
0.21a	obslužný prostor	18,4
0.21b	obslužný prostor - umyvadlo+přípravna	6,4
0.21c	obslužný prostor - přebal. WC	3,0
0.21d	obslužný prostor - kabina WC	3,0
0.22	šatna/WC 3	17,9
0.23	šatna/WC 4	17,9
0.24	šatna/WC 5	17,9
0.25	šatna/WC 6	17,9
0.26	šatna/WC 7	17,9
0.27	posilovna	133,5
0.28	sklad tělocvik	6,0
0.29	kotelna/technická místnost	23,8
0.30	kuřárna/herna	42,8
0.31	sklad	7,0
0.32	odpočívárna	16,4
0.33a	WC - posilovna - přebalík	3,8
0.33b	WC - posilovna - kabina	2,8
0.34	chodba	67,1
0.35	chodba	20,6
0.36	chodba	17,9
0.37	schodiště	15,3
0.38	schodiště	6,0
	otevřená lodžie	11,1
	přístupový koridor	51,4
	úklidová místnost	49,0

Evropská unie
Evropské strukturální a investiční fondy
Operační program Doprava

Ministerstvo dopravy
Státní fond dopravní infrastruktury

Realizace spolufinancuje správce

Podpis: Datum:

Revize:	Datum:	Popis:	Kontrolovali:
1901		(Definitivní odevzdání dokumentace)	Ing.arch. Lukáš Sojkora

Stavebník/Investor:	**Správa železnic, státní organizace**
Adresa:	Dlážděná 1003/7, 110 00 Praha 1
Zástupce investora:	Stavební správa západ
Adresa:	Sokolovská 1995/178, 190 00 Praha 9

Zhotovitel stavby:	**SUDOP PRAHA a.s.**
Adresa:	Olšanská 2643/1a, Žižkov, 130 80 Praha 3
Kontakt:	T: +420 604 238 211 E: hana.vodrazkova@sudop.cz
Zhotovitel objektu:	**SUDOP PRAHA a.s.**
Adresa:	Olšanská 2643/1a, Žižkov, 130 80 Praha 3
Kontakt:	T: +420 604 238 211 E: hana.vodrazkova@sudop.cz

Hlavní projektant (ČKAIT):		Zpracoval:	Antonín Drbušek
Ing.arch. Lukáš Sojkora	Antonín Drbušek	Ing.arch. Lukáš Sojkora	

Název stavby/akce:	**Areál HZS Cheb** **Vrázova ulice, k.ú. Cheb** **parc.č. 1393/12, 1395/17, 1404/4**		Označení (číslo): SKLO2900375
			Označení verze/revize: 20190329
Název části:	Pozemní objekty budov		Označení části: D.2.2.1.04
Název objektu:	**Hlavní objekt - technika prostředí staveb** **Zdravotně technické instalace**		Označení objektu: SO 09-72-01.04
Název přílohy:	**Půdorys 2.NP**		Číslo přílohy: **2. 106**
Název dílčí části přílohy:	**Vodovod**		Formát:
Kraj:	Karlovarský	Město: Cheb (620919)	
Stupeň dokumentace:	**RDPS**	Datum vyhotovení: 25. 02. 2019	Formát: 21 x 44
			Měřítko: 1:50

Stavba je spolufinancována z prostředků Evropské unie.