SITUACE

M 1:500

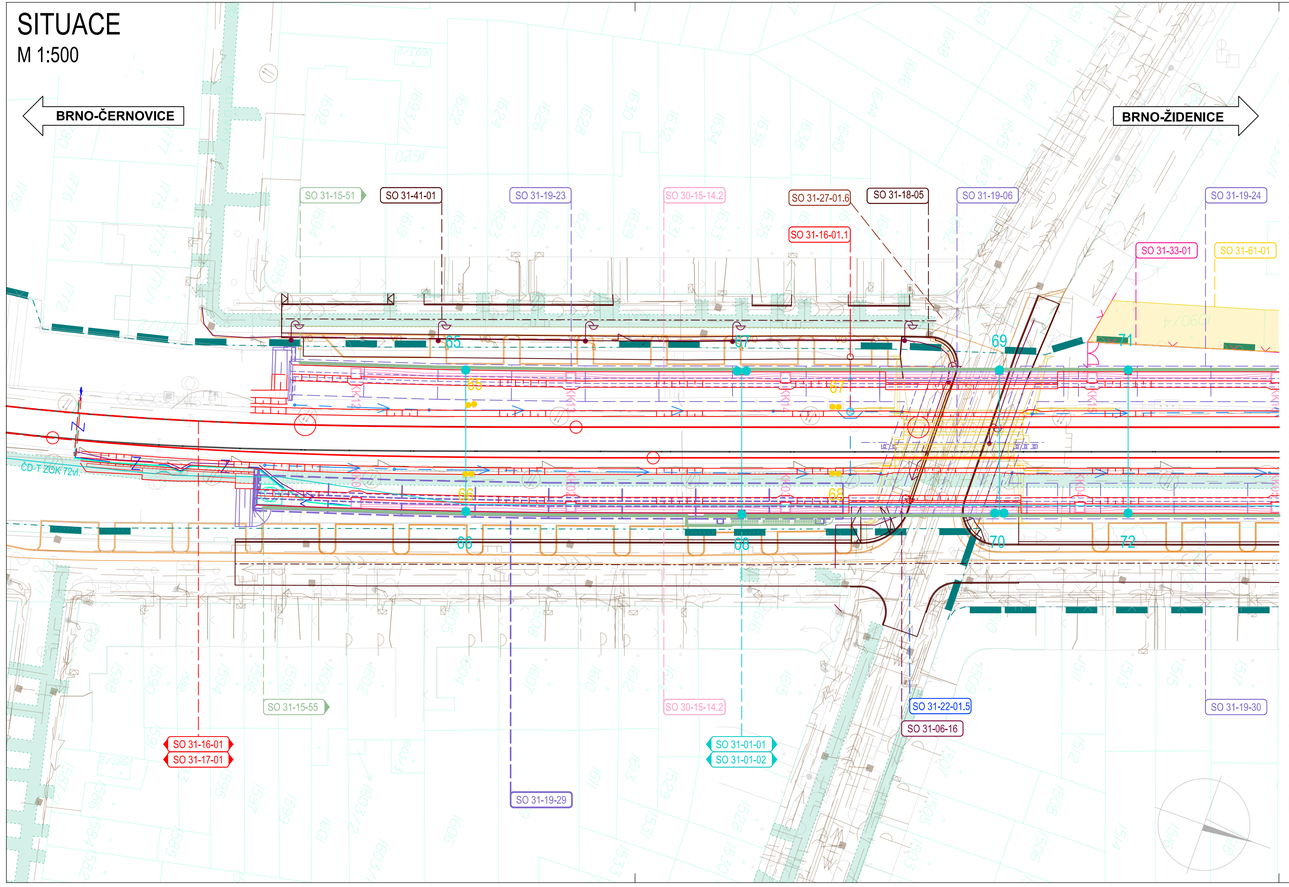

SOUVISEJÍCÍ STAVEBNÍ OBJEKTY A PROVOZNÍ SOUBORY

PS 31-28-01.5 BRNO OS. NÁDR. - BRNO-ŽIDENICE, PŘELOŽKY KABELŮ ZABEZPEČOVACÍHO ZAŘÍZENÍ, ČÁST ŽIDENICE - ČERNOVICE
PS 31-14-01 BRNO OS. NÁDR. - BRNO-MALOMĚŘICE, DOK, ČÁST ŽIDENICE - ČERNOVICE
PS 31-14-06 BRNO OS. NÁDR. - BRNO-ŽIDENICE, TK, ČÁST ŽIDENICE - ČERNOVICE
SO 31-16-01 BRNO OS. NÁDR. - BRNO-ŽIDENICE, ŽELEZNIČNÍ SPODEK, ČÁST ŽIDENICE - ČERNOVICE
SO 31-16-01.1 BRNO OS. NÁDR. - BRNO-ŽIDENICE, ŽELEZNIČNÍ SPODEK, ČÁST ŽIDENICE - ČERNOVICE - NAPOJENÍ NA KANALIZACI
SO 31-17-01 BRNO OS. NÁDR. - BRNO-ŽIDENICE, ŽELEZNIČNÍ SVRŠEK, ČÁST ŽIDENICE - ČERNOVICE
SO 31-17-01.1 BRNO OS. NÁDR. - BRNO-ŽIDENICE, ŽELEZNIČNÍ SVRŠEK - ZAJIŠTĚNÍ PPK, ČÁST ŽIDENICE - ČERNOVICE
SO 31-17-01.2 BRNO OS. NÁDR. - BRNO-ŽIDENICE, ŽELEZNIČNÍ SVRŠEK - NÁSLEDNÉ PODBITÍ KOLEJE, ČÁST ŽIDENICE - ČERNOVICE
SO 31-17-07 MODERNIZACE PRŮJEZDU, VÝSTROJ TRATI, ČÁST ŽIDENICE - ČERNOVICE
SO 31-19-06 BRNO OS. NÁDR. - BRNO-ŽIDENICE, ŽEL. MOST V EV.KM 4,804-JÍLKOVA (NOVÝ KM 145,082)
SO 31-19-23 BRNO OS. N. - BRNO-ŽIDENICE, OPĚRNÁ ZEĎ VLEVO TRATI V N. KM 144,928-145,070, ČÁST ŽIDENICE - ČERNOVICE
SO 31-15-14.2 KABELOVODY - SEVERNÍ ČÁST, ČÁST ŽIDENICE - ČERNOVICE
SO 31-15-51 BRNO OS. NÁDR. - BRNO-ŽIDENICE, PHS V KM 143,871-145,135 VLEVO, ČÁST ŽIDENICE - ČERNOVICE
SO 31-15-55 BRNO OS. NÁDR. - BRNO-ŽIDENICE, PHS V KM 144,862-146,024 VPRAVO, ČÁST ŽIDENICE - ČERNOVICE
SO 31-18-05 BRNO OS. NÁDR. - BRNO-ŽIDENICE, ÚPRAVA KOMUNIKACE - MOST JÍLKOVA
SO 31-22-01.5 BRNO OS. NÁDR. - BRNO-ŽIDENICE, OCHRANA VODOVODU DN 100 V UL. JÍLKOVA
SO 31-27-01.6 BRNO OS. NÁDR. - BRNO-ŽIDENICE, OCHRANA KANALIZACE V UL. JÍLKOVA
SO 31-06-16 MOST UL. JÍLKOVA, OSVĚTLENÍ SILNIČNÍHO PROSTORU
SO 31-06-51 BRNO OS. NÁDR. - BRNO-ŽIDENICE, PŘELOŽKY KABELŮ NN A VN ČD, ČÁST ŽIDENICE - ČERNOVICE
SO 31-33-01 MODERNIZACE PRŮJEZDU - OPLOCENÍ, ČÁST ŽIDENICE - ČERNOVICE
SO 31-61-01 MODERNIZACE PRŮJEZDU - DEMOLICE A PŘÍPRAVA ÚZEMÍ, ČÁST ŽIDENICE - ČERNOVICE
SO 31-01-01 BRNO OS.NÁDR. - BRNO-ŽIDENICE, TRAKČNÍ VEDENÍ, ČÁST ŽIDENICE - ČERNOVICE
SO 31-01-02 BRNO OS.NÁDR. - BRNO-ŽIDENICE, UKOLEJNĚNÍ, ČÁST ŽIDENICE - ČERNOVICE
SO 31-01-14 MODERNIZACE PRŮJEZDU - ÚPRAVY ZOK, ČÁST ŽIDENICE - ČERNOVICE
SO 31-38-01 MODERNIZACE PRŮJEZDU, VEGETAČNÍ ÚPRAVY, ČÁST ŽIDENICE - ČERNOVICE
SO 31-41-01 BRNO - ŽIDENICE - BRNO - ČERNOVICE, ÚPRAVA POVRCHU STÁVAJÍCÍCH KOMUNIKACÍ
SO 31-41-01.1 BRNO - ŽIDENICE - BRNO - ČERNOVICE, ÚPRAVA POVRCHU STÁVAJÍCÍCH KOMUNIKACÍ, ÚČELOVÁ KOMUNIKACE
SO 31-42-01 MODERNIZACE PRŮJEZDU, DOPRAVNÍ OPATŘENÍ
REKONSTRUKCE ULIC KLÍNY A NEVRKLOVA (INV. STATUTÁRNÍ MĚSTO BRNO)

LEGENDA TYPU ČAR

- KOLEJE NOVÉ
- ÚPRAVA GPK
- KOLEJE STÁVAJÍCÍ
- ODVODNĚNÍ
- ZABEZPEČOVACÍ ZAŘÍZENÍ
- SDĚLOVACÍ ZAŘÍZENÍ
- MOSTY, PROPUSTKY, ZDI
- PHS
- VODOVOD
- KANALIZACE
- SILNOPROUDÉ ROZVODY
- OSVĚTLENÍ
- TRAKČNÍ VEDENÍ
- KABELOVOD
- OPLOCENÍ
- STÁVAJÍCÍ SÍTĚ
- STÁVAJÍCÍ STAV
- HRANICE DRÁŽNÍHO POZEMKU
- HRANICE POZEMKŮ Z KN MAPY
- SOUVISEJÍCÍ STAVBY
- DEMOLICE

LEGENDA VYPLNĚNÝCH PLOCH

- OCHRANNÉ PÁSMO DRÁHY
- VĚCNÁ BŘEMENA
- DEMOLICE
- VEGETAČNÍ ÚPRAVY

EVROPSKÁ UNIE
Evropské strukturální a Investiční fondy
Operační program Doprava

Ministerstvo dopravy
Státní fond dopravní infrastruktury

Jiná ověření:

Paré:

Orientační schéma:

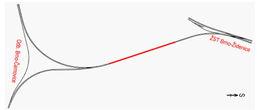

Razítko oprávněné osoby:

Podpis: Datum:

Revize:	Datum:	Popis:	Kontroloval:
000	21.6.2023	Zapracování připomínek	Ing. Petr Jančík

Stavebník/Investor:	**Správa železnic, státní organizace**
Adresa:	Dlážděná 1003/7, 110 00 Praha 1
Zástupce investora:	Stavební správa východ
Adresa:	Nerudova 773/1, 779 00 Olomouc

SPRÁVA ŽELEZNIC

Zhotovitel díla:	**Správa železnic, státní organizace**
Adresa:	Dlážděná 1003/7, 110 00 Praha 1
Kontakt:	T: +420 972 235 830 E: OSsek@spravazeleznic.cz
Zhotovitel objektu:	**Správa železnic, státní organizace**
Adresa:	Dlážděná 1003/7, 110 00 Praha 1
Kontakt:	T: +420 972 235 830 E: OSsek@spravazeleznic.cz

Hlavní projektant (HIP): Ing. Peter Lastovecký | Specialista: Ing. Jan Bartaloš

Název stavby/akce:	**Modernizace traťového úseku Brno-Židenice (mimo) – odb. Brno-Černovice**		Označení investora: S622100218 Označení zhotovitele: S622100218
Název části:	Mosty, propustky a zdi		Označení části: **D.2.1.4**
Název objektu/dílčí části:	**Brno os. nádr. – Brno-Židenice, opěrná zeď vpravo trati v n. km 144,833 - 145,066, část Židenice - Černovice**		Označení objektu/komplexu: **SO 31-19-29**
Název přílohy: Název dílčí části přílohy:	Situace -		Číslo přílohy: **2. 001**
Odpovědný projektant: Ing. Jan Bartaloš	Zpracovatel přílohy: Ing. Jan Bartaloš	Měřítko: 1:500 Formáty: 4 x A4	Stupeň dokumentace: **DSP**
Kraj: Jihomoravský	Katastrální území: Židenice 611115	TUDU: 2005 06	Smluvní datum zpracování: **21.6.2023**

Označení investora:	Stupeň dokumentace:	Část:	Objekt:	Podobjekt:	Příloha:	Revize:
S 6 2 2 1 0 0 2 1 8	_ D S P	_ X _ D 2 1 0 4	_ S O 3 1 1 9 2 9	_ X X	_ 2	_ 0 0 0

(Prostor pro další informace)