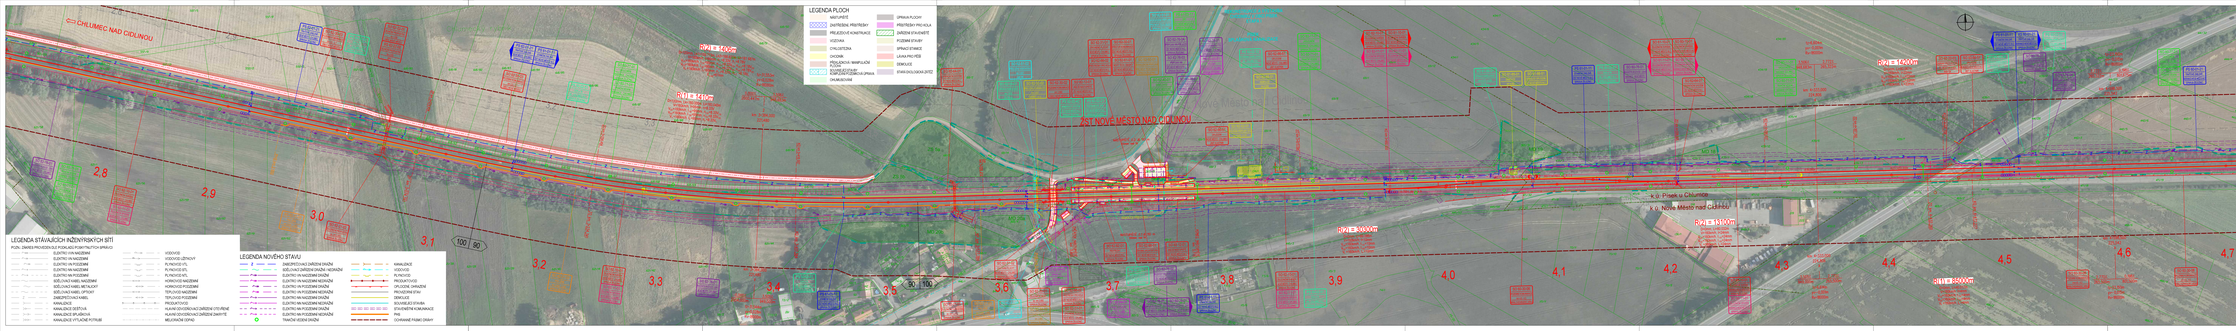

LEGENDA PLOCH

NÁSYPIŠTĚ	OPRAVA PLOCHY
ZASTÁVKA PŘESTŘEBU	PŘESTŘEBY PRO KOLEJ
PŘÍJEZDOVÉ KOMUNIKACE	ZAŘÍZENÍ STAVENIŠTĚ
VOZOVKA	POZEMNÍ STAVBY
CYKLISTICKÁ	SPRÁVCI STANICE
CHODNÍK	LÁVKA PRO PĚŠÍ
ZELENÁ PLOCHA S NÁMPLOCHOU PLOCHA S ZÁMKOVOU DLAŽBOU	STAVEBNÍ JÁMA
	STAVEBNÍ DVOJLOŽKOVÁ JÍMKA

LEGENDA STAVAJÍCÍCH INŽENÝRSKÝCH SÍTÍ

PLOŠNÁ ZNAČKA PROVEDE SE PLOŠNÁ JEDEN PRVEK PŘÍSLUŠNÉ SÍTĚ

ELEKTRO VN KABELEM	VODOVOD
ELEKTRO VN KABELEM ZEMNÍ	PLYNOVOD STL
ELEKTRO NN KABELEM	PLYNOVOD STL
ELEKTRO NN KABELEM	PLYNOVOD STL
SDĚLOVACÍ KABEL MAJZNÝ	HORKOVOD KABELEM
SDĚLOVACÍ KABEL OPTICKÝ	HORKOVOD KABELEM
SDĚLOVACÍ KABEL OPTICKÝ	TEPLOVOD KABELEM
ZABEZPEČOVACÍ KABEL	TEPLOVOD KABELEM
KANALIZACE	PRODUKTOVOD
KANALIZACE DEŠŤOVÁ	HLAVNÍ DEHONIZACE ZAŘÍZENÍ OTEVŘENÉ
KANALIZACE SPLAŠKOVÁ	HLAVNÍ DEHONIZACE ZAŘÍZENÍ ZAKRYTÉ
KANALIZACE VÝTLAČNÉ POTRUBÍ	MELIORACE OSTATNÍ

LEGENDA NOVÉHO STAVU

ŽELEZNIČNÍ SVRŠEK ZAŘÍZENÍ SNÍŽENÍ	KANALIZACE
SDĚLOVACÍ ZAŘÍZENÍ SNÍŽENÍ - NEZASYP	VODOVOD
ELEKTRO VN NADZEMNÍ SNÍŽENÍ	PLYNOVOD
ELEKTRO VN NADZEMNÍ NEZASYP	PRODUKTOVOD
ELEKTRO VN NADZEMNÍ SNÍŽENÍ	HORKOVOD KABELEM
ELEKTRO VN PODZEMNÍ NEZASYP	PROVIZORNÍ PTH
ELEKTRO NN NADZEMNÍ SNÍŽENÍ	DEMOLICE
ELEKTRO NN NADZEMNÍ NEZASYP	SOUVISLÉ ZELENÁ PLOCHA
ELEKTRO NN PODZEMNÍ SNÍŽENÍ	STAVEBNÍ PŘÍKOPY A KANALIZACE
ELEKTRO NN PODZEMNÍ NEZASYP	ZÁBOR
TRAKČNÍ VEDENÍ SNÍŽENÍ	CUDZÍ/NOVÉ TRŽBY/ SNÍMY

ČÁST C.4.2.4.3

AKTUALIZACE 2022

VÝŠKOVÝ SYSTÉM Bpv SOUŘADNICOVÝ SYSTÉM S-JTSK 0,000 = 434,44 m. n. m.

Číslo změny	Obsah změny	Datum změny
01		
02		

Objednatel: SPRÁVA ŽELEZNIC

Správa železnic, státní organizace
Dlážděná 1003/7, 110 00 Praha 1

Kancelář správy železnic
Stavební 1665/218, 180 00 Praha 8

Zpracováno v projektovém systému "SP1-SEU_Chlumec_R2"

Zpracovatel: SUDOP PRAHA a.s.
Olšanská 54, 130 80 Praha 3
tel.: +420 601 229 000
e-mail: info@sudop.cz

Hlavní inženýr projektu: ING. PAVEL HUBÁT
Stavebního profese: ING. MONIKA POSPÍŠILOVÁ

Autorizovaný inženýr: ING. PAVEL HUBÁT, ING. DANIEL FILIP

PROJEKTOVÉ STŘEDISKO HRADEC KRÁLOVÉ

Zpracovatel části: ING. DANIEL FILIP

Odpovědný projektant: ING. MONIKA POSPÍŠILOVÁ

Kontrolovал: ING. DANIEL FILIP

MODERNIZACE TRATOVÉHO ÚSEKU
CHLUMEC NAD CIDLINOU (MIMO) - HRADEC KRÁLOVÉ (MIMO)

Číslo smlouvy: 17-066-2500

Projektový stupeň: DUR

Datum: 11/2020

SPECIÁLNÍ VÝKRESY
ARCHITEKTONICKÉ ŘEŠENÍ STAVBY

Číslo části: C.4.2.4.3

Název přílohy: **Zábres koordinační situace do ortofotomapy, km 2,6 - 4,8 trať Velký Osek - Choceň**

Měřítko: 1:1000

Počet listů celkem: 11 L.A4

Číslo přílohy: **3**

Tento výkres je chráněn autorským zákonem. Bez souhlasu autora nesmí být výkres kopírován, rozmnožován, upravován, ani jinak užíván.