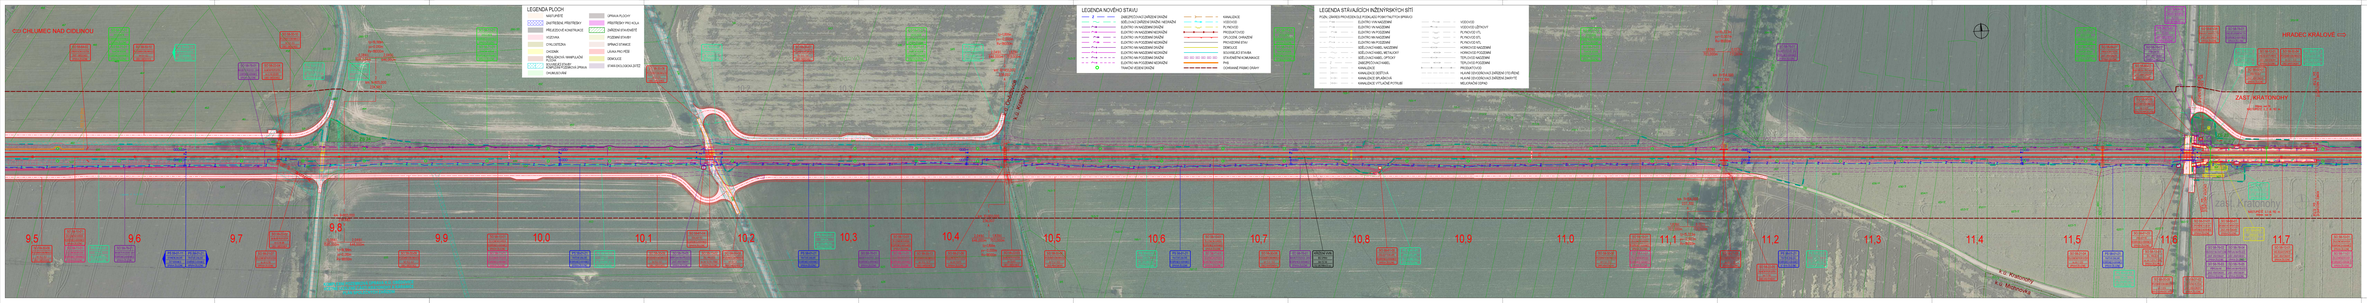

ČÁST C.4.2.4.6

AKTUALIZACE 2022

VÝTKOVÝ SYSTÉM Bpv — SOUŘADNICOVÝ SYSTÉM S-JTSK — stt.2003 + area.jet /4.19.3_

Číslo změny	Datum změny	Důvod změny
01		
02		
03		

SPRÁVA ŽELEZNIC — Správa železnic, státní organizace, Dlážděná 1003/7, 110 00 Praha 1 — Stavební správa východ, Rodinského 599/2578, 140 00 Praha 4

Zpracovatel: sdružení dopravních staveb SUDOP PRAHA, SUDOP BRNO

SUDOP PRAHA a.s. — Olšanská 1a, 130 80 Praha 3 — tel.: +420 296 328 111 — e-mail: praha@sudop.cz — Autorský odpovědný týmový: Ing. Daniel Filip

SUDOP PRAHA a.s. — Olšanská 1a, 130 80 Praha 3 — tel.: +420 296 328 111 — e-mail: praha@sudop.cz — Autorský odpovědný stavební: Ing. Daniel Filip

Vedoucí týmu: Ing. Daniel Filip

Vedoucí odborného útvaru: Ing. Michaela Kopecká

Hlavní inženýr projektu: Ing. Daniel Filip

Ing. Michaela Kopecká

Ing. Daniel Filip

Ing. Daniel Filip

Ing. Veronika Pospíchalová

Ing. Daniel Filip

Ing. Veronika Pospíchalová

PROJEKTOVÉ STŘEDISKO HRADEC KRÁLOVÉ

Odpovědný projektant: Ing. Daniel Filip, autorizovaný inženýr pro dopravní stavby, ČKAIT 0008001

Ing. Pavel Horáček

Ing. Daniel Filip

Ing. Daniel Filip

Ing. Veronika Pospíchalová

Ing. Daniel Filip

Ing. Veronika Pospíchalová

Stavba: 17-099-2R0

Projektové číslo: 0000

Datum: 11/2022

Číslo listu: C.4.2.4

Měřítko: 1:1000 / 1:2 v A3

Číslo přílohy:

MODERNIZACE TRATOVÉHO ÚSEKU

CHLUMEC NAD CIDLINOU (MIMO) - HRADEC KRÁLOVÉ (MIMO)

SPECIÁLNÍ VÝKRESY

ARCHITEKTONICKÉ ŘEŠENÍ STAVBY

Zábrex koordinační situace do ortofotomapy, km 9,5 - 11,7 trati Kutky Osek - Chocně.

Tento výkres, jakož i jeho jednotlivé části, je chráněn autorským zákonem č. 121/2000 Sb. v platném znění. Bez souhlasu autora je zakázáno jakékoliv jeho užití, kopírování, rozmnožování a šíření.