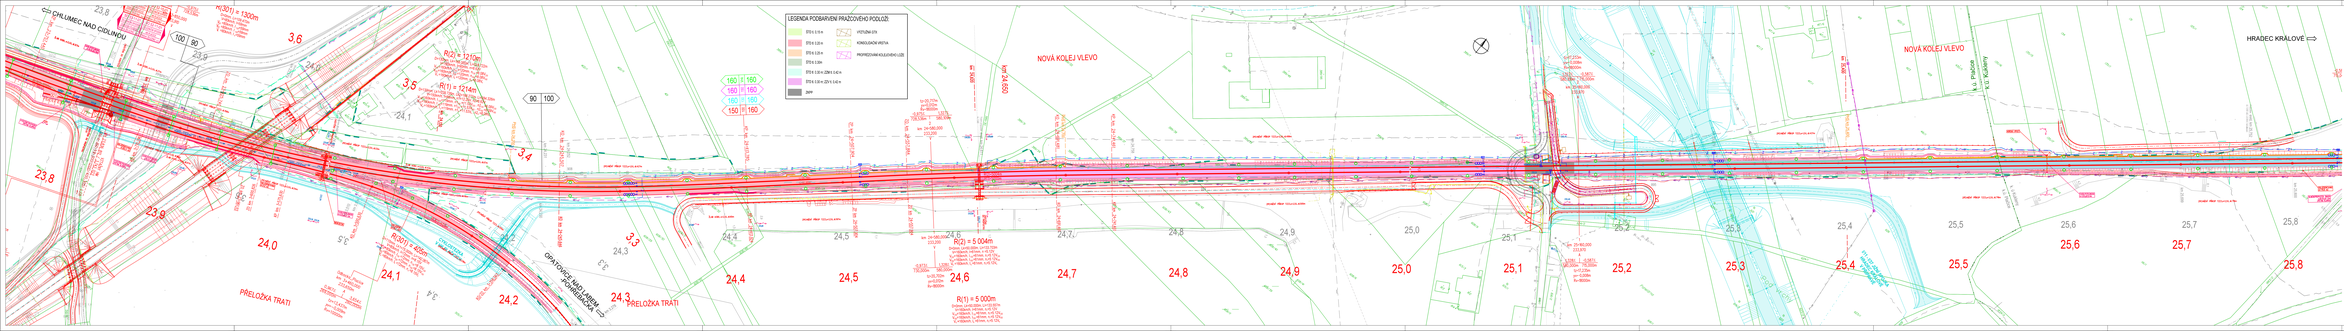

ČÁST D.2.1.1

AKTUALIZACE 2023

VÝKOVÝ SYSTÉM Bpv SOUŘADNICOVÝ SYSTÉM S-JTSK ±0,000 = xxx,xx m. n. m.

Číslo změny	Obsah změny	Datum změny
01		
02		
03		

Správa železnic, státní organizace
Oblastní 1003/7, 110 00 Praha 1
Stavební správa východ
Smetanova 1662/76, 186 00 Praha 5

Sdružení: SUDOP PRAHA a.s. / SUDOP EU

Správce: SUDOP PRAHA a.s.
Olšanská 54, 130 80 Praha 3
tel.: +420 601 226 020
e-mail: pohl@sudop.cz

Hlavní projektant: Ing. PAVEL HUBÁT

Specialista profese: Ing. PAVEL LYNKA

Vedoucí týmu: Ing. DANIEL FEJK

Autorský autorizační štítek: Ing. PAVEL HUBÁT, ČKAIT 0006 0 0001

PROJEKTOVÉ STŘEDISKO HRADEC KRÁLOVÉ

Odpovědný projektant: Ing. PAVEL HORÁČEK

Ing. PAVEL HORÁČEK

Kontrolovал: Ing. LUKÁŠ SMATRA

Ing. LUKÁŠ SMATRA

Ing. DAVID HOLEŠOVSKÝ

Číslo smlouvy: 17-066.2501

Projektový stupeň: DUR

Datum: 11/2020

Číslo části: D.2.1.1

Měřítko: 1:1000 / 1:1000

Počet listů: 1 / 1

Číslo výkresu: 2.11.1

MODERNIZACE TRATĚOVÉHO ÚSEKU CHLUMEC NAD CIDLINOU (MIMO) - HRADEC KRÁLOVÉ (MIMO)

ŽELEZNIČNÉ SVRŠEK A SPODEK

SITUACE

HRADEC KRÁLOVÉ - PLAČICE, km 23,8 - km 25,8

Autorský dozor projektanta při realizaci stavby je nutný. Tento výkres nesmí být kopírován, rozmnožován a poskytován třetím osobám bez souhlasu autora.