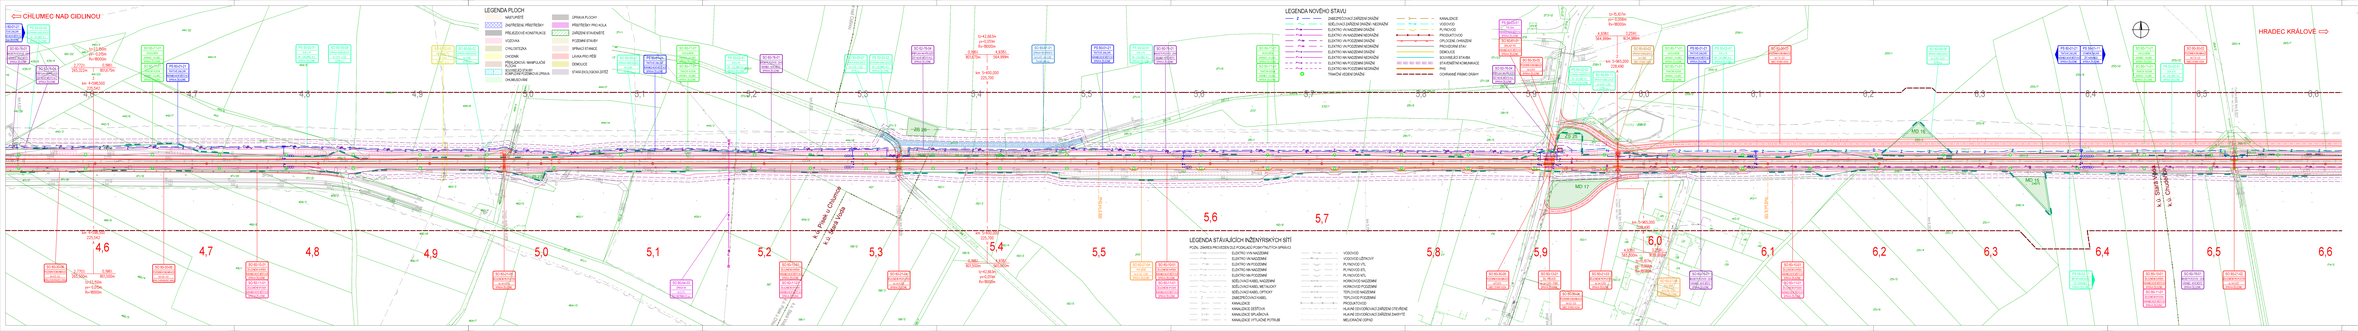

ČÁST C.3,4

AKTUALIZACE 2023

VÝŠKOVÝ SYSTÉM Bpv SOUŘADNICOVÝ SYSTÉM S-JTSK ±0,000 = xxx,xx m. n. m. Bpv

Číslo změny	Obsah změny	Datum změny
01		
02		
03		

Správa železnic, státní organizace
Oblastní 1000/7, 110 00 Praha 1
IČO: 70994226
Správce celého dílčího
Stavebního 1663/2 16 - 160 00 Praha 2

Správa železnic, Správcovství "SPV-SEU_CSkuhrov_RD"

SUDOP PRAHA a.s.
Olšanská 54/3a, 130 80 Praha 3
tel.: +420 603 228 000
www.sudop.cz

Vedoucí týmu:
Ing. PAVEL HUBÁT
Specialista profese:
Ing. MICHAELA HOSPODKOVÁ

Zpracovatel:
Ing. PAVEL HUBÁT

Autorizovaný inženýr:
Ing. DANIEL FILIP

Kontrolovал:
Ing. MICHAELA HOSPODKOVÁ

Ing. DANIEL FILIP

MODERNIZACE TRATOVÉHO ÚSEKU
CHLUMEC NAD CIDLINOU (MIMO) - HRADEC KRÁLOVÉ (MIMO)

Číslo smlouvy: 17-266.2SO

Projektový stupeň: DUR

Datum: 11/2/2023

Číslo části: C.3

SITUAČNÍ VÝKRESY
KOORDINAČNÍ SITUAČNÍ VÝKRESY

Měřítko: 1:1000

Formát archu: 11 x A4

Název přílohy:
Koordinační situace,
km 4,6 - 6,6 traťě Velký Osek - Choceň

Číslo přílohy: 4

COPYRIGHT: Tento výkres je chráněn autorským zákonem. Bez souhlasu autora jej nelze kopírovat, rozmnožovat, upravovat, ani jinak užívat.