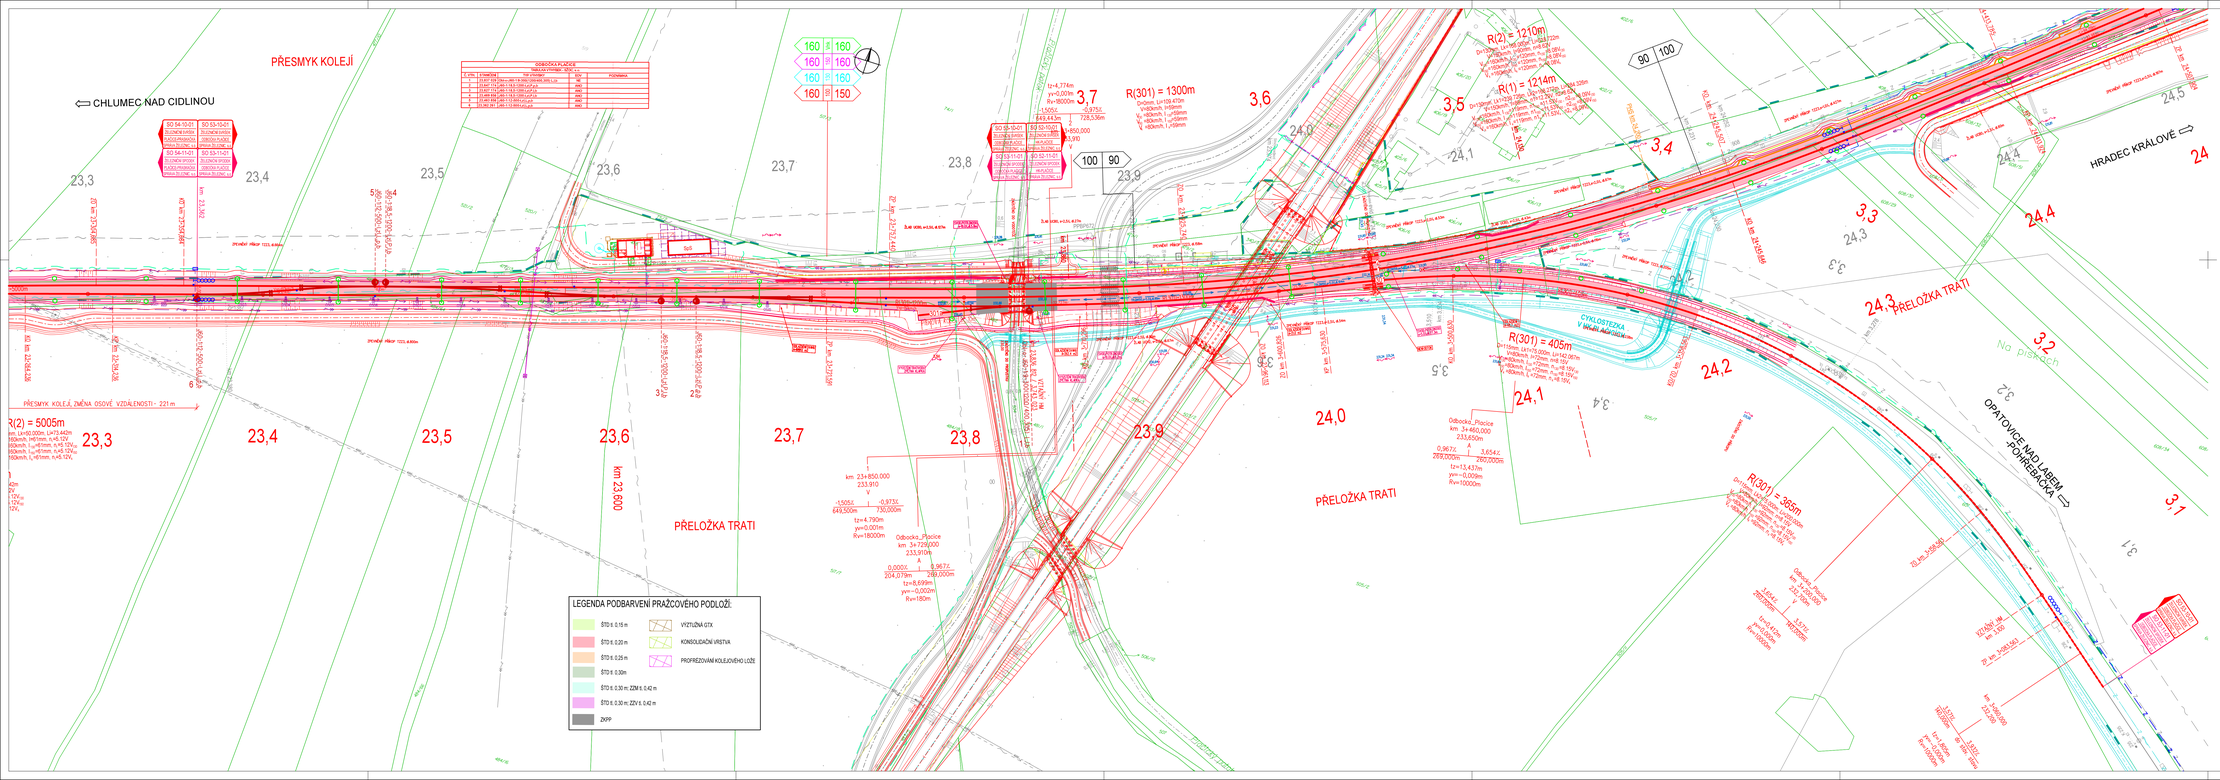


# ČÁST D.2.1.1

AKTUALIZACE 2022

VÝŠKOVÝ SYSTÉM Bpv | SOUŘADNICOVÝ SYSTÉM S-JTSK | ±0,000 = xxx,xx m n. m.

| Číslo změny: | Obsah změny: | Datum změny: |
|---|---|---|
| 01 | - | - |
| 02 | - | - |
| 03 | - | - |

Objednatel:
SPRÁVA ŽELEZNIC
Správa železnic, státní organizace
Dlážděná 1003/7, 110 00 Praha 1
Stavební správa západ
Sokolovská 1955/278, 190 00 Praha 9

Zhotovitel: *Účastníci Společnosti "SP+SEU_ChluHra_PD"*
SUDOP PRAHA
SUDOP EU

Správce:
SUDOP PRAHA a.s.
Olšanská 1a, 130 80 Praha 3
tel.: +420 800 229 020
e-mail: praha@sudop.cz

Vedoucí týmu: ING. DANIEL FILIP
Asistent vedoucího týmu: ING. PAVEL KUBÁT
Specialista profese: ING. PAVEL UTINEK

Středisko:
PROJEKTOVÉ STŘEDISKO HRADEC KRÁLOVÉ

| Vedoucí střediska: | Odpovědný projektant SO, IO, PS: | Vypracoval: | Kontroloval: |
|---|---|---|---|
| ING. PAVEL HORÁČEK | ING. LUKÁŠ SMUTEK | ING. DAVID HOLEČEK | ING. LUKÁŠ SMUTEK |

Název akce:
**MODERNIZACE TRAŤOVÉHO ÚSEKU CHLUMEC NAD CIDLINOU (MIMO) - HRADEC KRÁLOVÉ (MIMO)**

Číslo smlouvy: 17-266.250
Projektový stupeň: DÚR
Čas: 11/2020
Číslo části: D.2.1.1
Měřítko: 1:1000
Počet formátů: 14xA4
Číslo přílohy: 2.10

Název přílohy:
**SITUACE, ODBOČKA PLAČICE, km 23,3 - km 24,4**

Tento výkres je majetkem SUDOP PRAHA a.s. a nesmí být bez jeho souhlasu kopírován, publikován ani jinak použit. Nesmí být předán třetí osobě bez písemného souhlasu SUDOP PRAHA a.s.