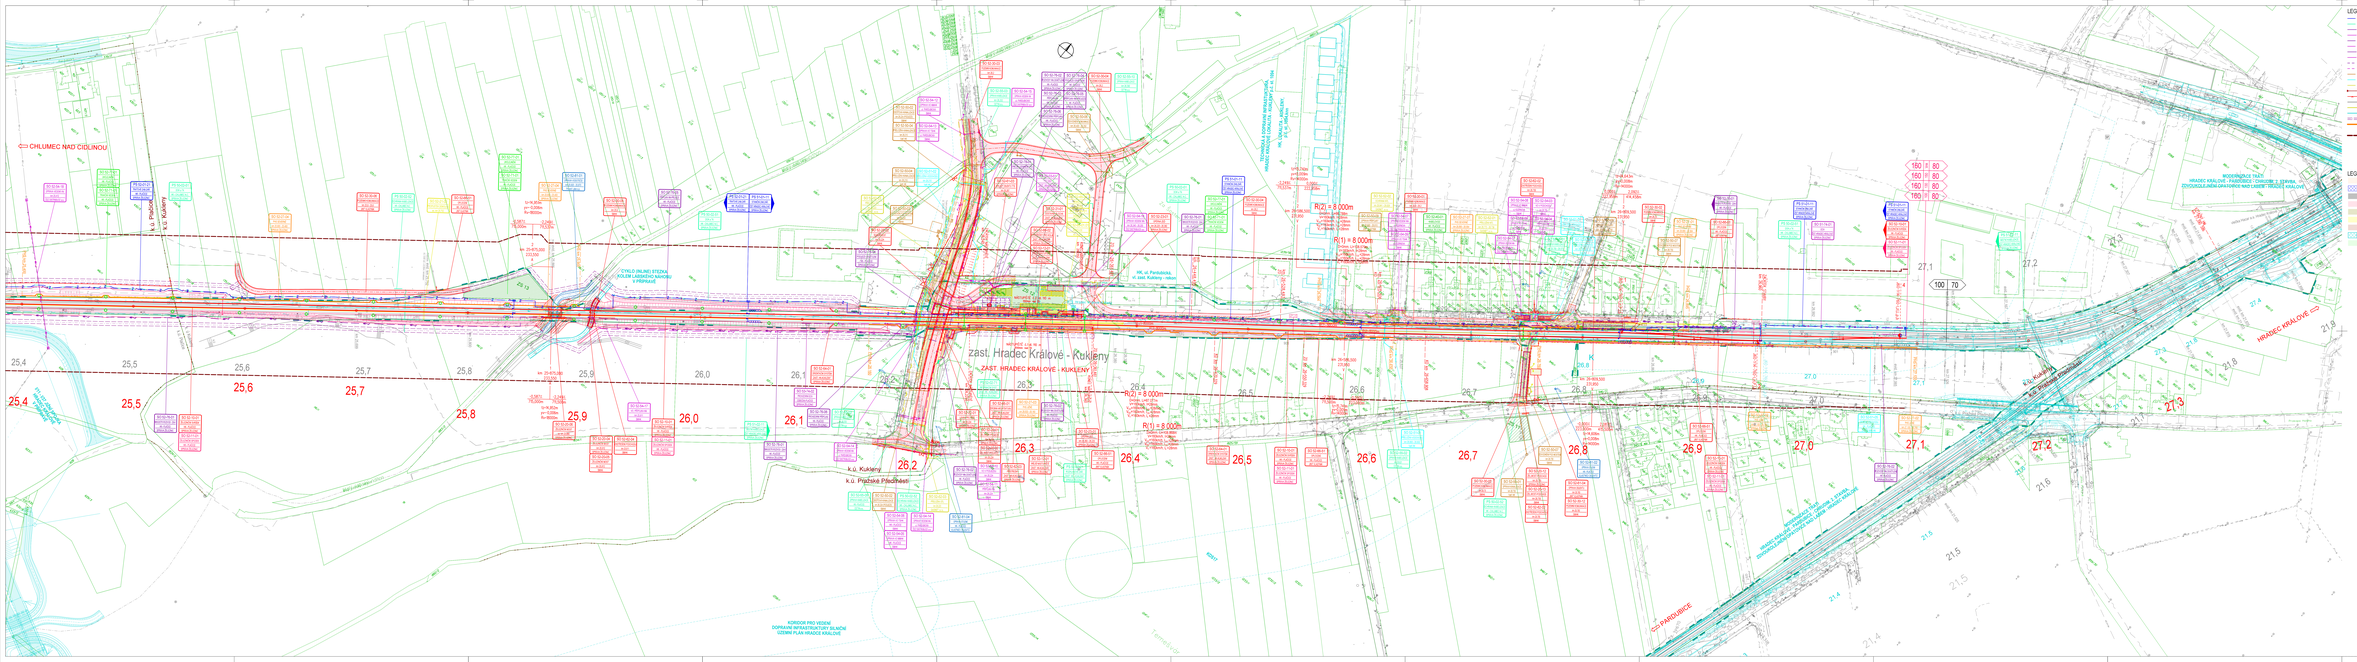

ČÁST C.3.120

AKTUALIZACE 2022

VÝŠKOVÝ SYSTÉM Bpv | SOUŘADNICOVÝ SYSTÉM S-JTSK | ±0,000 = xxx.xx m n. m. Bpv

Číslo změny	Důvod změny	Datum změny
01		
02		
03		

Objednatel: SPRÁVA ŽELEZNIC

Správa železnic, státní organizace
Dlážděná 1003/7, 110 00 Praha 1

Generální ředitelství SŽ
Dlážděná 1003/7, 110 00 Praha 1

Zhotovitel: SUDOP PRAHA, a.s., Olšanská 54/3, 130 80 Praha 3

SUDOP PRAHA a.s.
Olšanská 54/3, 130 80 Praha 3
tel.: +420 283 006 222
e-mail: praha@sudop.cz

Hlavní ing.projekt: Ing. PAVEL HUBÁT

Specialista profese: Ing. DANIEL FILIP

Koordinátor projektu: Ing. MONIKA POSPÍŠILOVÁ

Stavba:
PROJEKTOVÉ STŘEDISKO HRADEC KRÁLOVÉ

Vedoucí projektu: Ing. PAVEL HORÁČEK

Odpovědný projektant (§ 11, Kč. 360): Ing. DANIEL FILIP

Kontrolovал: Ing. MONIKA POSPÍŠILOVÁ

Investor akce: 17-266.250

Číslo zakázky:

MODERNIZACE TRATOVÉHO ÚSEKU CHLUMEC NAD CIDLINOU (MIMO) - HRADEC KRÁLOVÉ (MIMO)

Část: DUR

Fáze projektové dokumentace:

Datum: 11/2020

SITUAČNÍ VÝKRESY
KOORDINAČNÍ SITUAČNÍ VÝKRESY

Číslo části: C.3

Název přílohy:

Měřítko: 1:1000

Formát archu: 22 x A4

Koordinační situace, provláknì napojení do sousedních staveb, km 25,4 - 27,4 trať Valtý Osek - Chocen

Číslo výkresu: **120**

Tento výkres je chráněn autorským zákonem č. 121/2000 Sb., v platném znění. Bez souhlasu autora je zakázáno jeho rozmnožování, šíření a zpřístupňování třetím osobám.