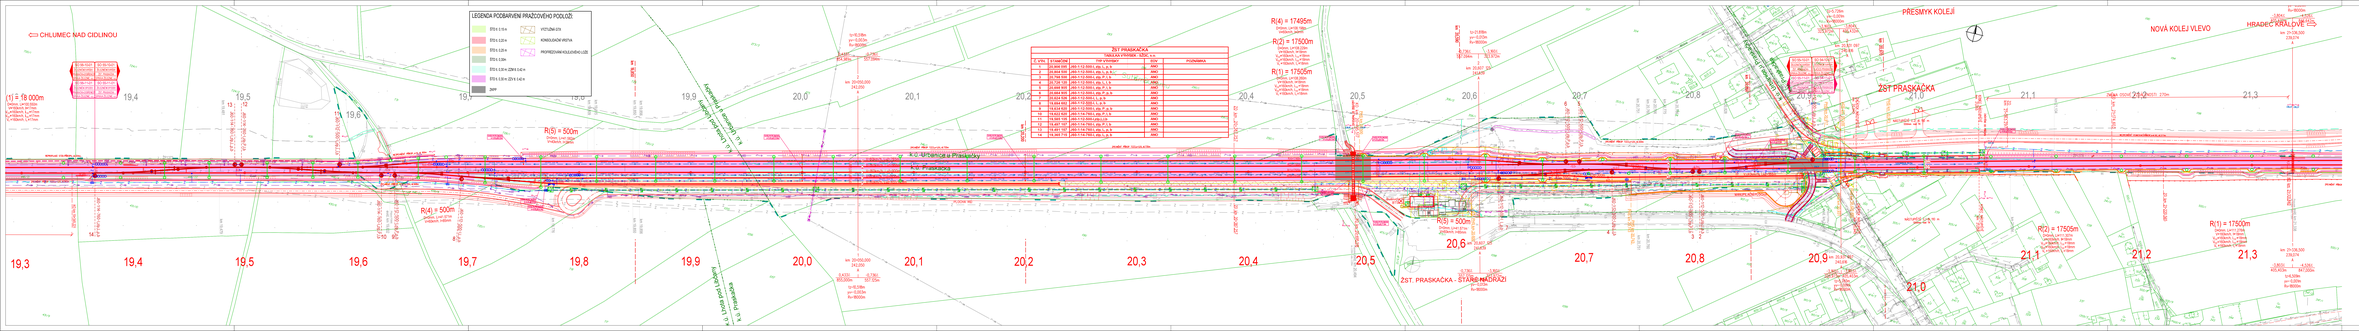


# ČÁST D.2.1.1

AKTUALIZACE 2023

VÝŠKOVÝ SYSTÉM Bpv SOUŘADNICOVÝ SYSTÉM S-JTSK ±0,000 = 444,44 m n.m. Bpv

| Číslo změny | Datum změny | Číslo změny | Datum změny |
|---|---|---|---|
| 01 | | | |
| 02 | | | |
| 03 | | | |

Správa železnic, státní organizace
Oblastní ředitelství Hradec Králové
Riegrovo nám. 1, 500 02 Hradec Králové
Telefon: +420 972 244 111
Identifikační číslo: 70994226, DIČ: CZ70994226

Zpracováno v rámci projektu Modernizace trati Chlumec nad Cidlinou (MMO) – Hradec Králové

Zpracovatel: SUDOP PRAHA a.s.
Olšanská 54/3, 130 80 Praha 3
tel.: +420 601 226 020
e-mail: jurik@sudop.cz

Hlavní inženýr projektu: Ing. Jiří Jurik
Projektant: Ing. Daniel Filip
Autorizace: Autorizační inženýr pro železniční stavby, ČKAIT 0600660
Specialista profese: Ing. Pavel Hubáček, CSc., ČKAIT 0600660

STAVBA:
PŘÍPRAVA ELEKTRONICKÉHO ZABEZPEČOVACÍHO A SDĚLOVACÍHO ZAŘÍZENÍ PRO ŘÍZENÍ PROJEKTOVÉ STŘEDISKO HRADEC KRÁLOVÉ

| Vypracoval | Kontroloval | Schválil |
|---|---|---|
| Ing. Pavel Hubáček | Ing. Lukáš Bakalík | Ing. Daniel Kolářík |

Číslo smlouvy: 17-066.2SO
Projektový stupeň: DUR
Datum: 11/2/2023
Číslo části: D.2.1.1
Měřítko: 1:1000 / 1:1000
Počet listů: 11 / A4
Číslo přílohy: 2.6

MODERNIZACE TRAŤOVÉHO ÚSEKU
CHLUMEC NAD CIDLINOU (MIMO) - HRADEC KRÁLOVÉ (MIMO)

SITUACE, ŽST PRASKAČKA, km 19,3 - km 21,2

SUDOP PRAHA a.s. si vyhrazuje všechna práva k tomuto výkresu. Bez jeho souhlasu nesmí být výkres kopírován, rozmnožován, upravován ani jinak použit.