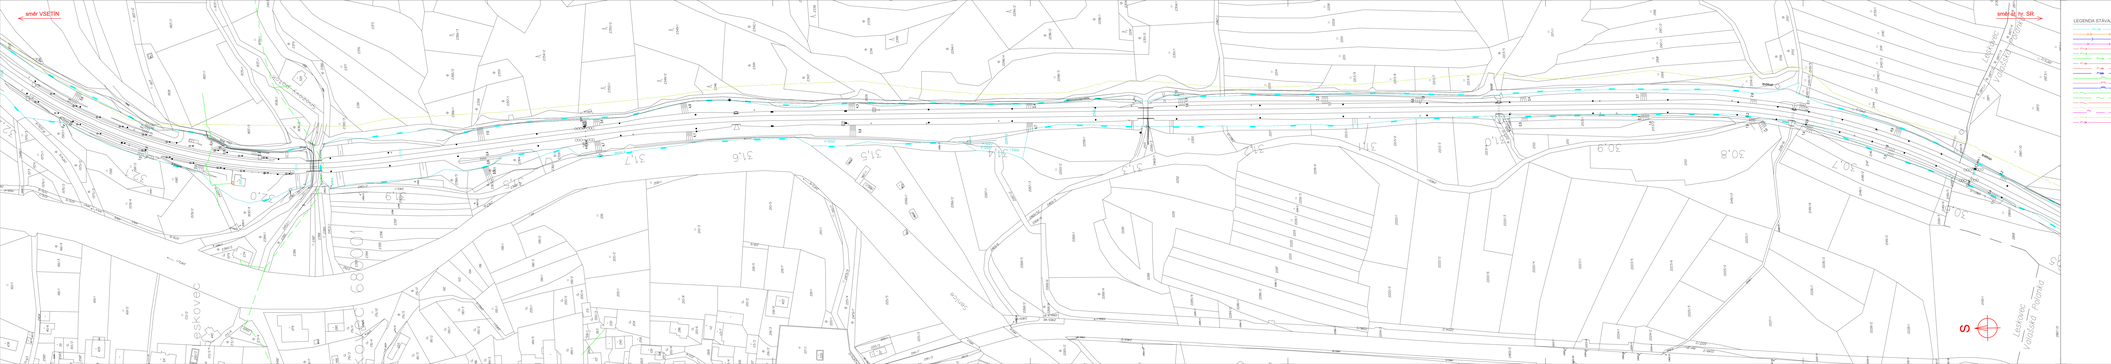

LEGENDA STÁVAJÍCÍCH INŽENÝRSKÝCH SÍTÍ

- VAK VEŘEJNÝ VODOVOD
- ČEZ, a.s. - NN,VN,ZAŘÍZENÍ SPOTŘEBITELŮ, ČÁSTI SÍTÍ, VČ. NÁHRADNÍCH ZDROJŮ
- ČD, a.s. - NN,VN,ZAŘÍZENÍ SPOTŘEBITELŮ, ČÁSTI SÍTÍ, VČ. NÁHRADNÍCH ZDROJŮ
- VAK VEŘEJNÁ ČÁST KANALIZACE
- ČEZ, a.s. - NN,VN,ZAŘÍZENÍ SPOTŘEBITELŮ, ČÁSTI SÍTÍ, VČ. NÁHRADNÍCH ZDROJŮ
- ČEZ NN NADZEMNÍ VEDENÍ
- ČEZ NN NADZEMNÍ VEDENÍ
- ČEZ, ICT, a.s. - TELEKOMUNIKAČNÍ KABELY
- ČEZ, ICT, a.s. - TELEKOMUNIKAČNÍ KABELY
- ČEZ NN PODZEMNÍ VEDENÍ
- ČEZ NN PODZEMNÍ VEDENÍ
- GASNET STL/ NTL PLYNOVOD
- GASNET STL/ NTL PLYNOVOD
- ČEZ, ICT, a.s. - TELEKOMUNIKAČNÍ KABELY
- ČEZ, ICT, a.s. - TELEKOMUNIKAČNÍ KABELY
- T-MOBILE, KABELOVÁ KANALIZACE
- ČD, ICT - TELEKOMUNIKAČNÍ KABELY
- ČEZ DIGI SPOTŘEBNÍ KABELY
- ČEZ, ICT, a.s. - TELEKOMUNIKAČNÍ KABELY
- ČD, ICT - TELEKOMUNIKAČNÍ KABELY
- ČEZ VN KABELY

SEZNAM PŘÍLOH (KLAD LISTŮ SITUACE STÁVAJÍCÍCH INŽENÝRSKÝCH SÍTÍ)

Evropská unie
Evropské strukturální a investiční fondy
Operační program Doprava

Ministerstvo dopravy
Státní fond dopravní infrastruktury

Jiné světové

Pevné

Orientační schéma

Rastrový výškový model

Podpis: Datum:

Revize:	Datum:	Popis:	Kontrolovat:
00	30.6.2021	Stavební stavebním stromořadí	Ing. Jiří Nad

Stavebník/Investor: **Správa železnic, státní organizace**
Adresa: Dlážděná 1003/7, 110 00 Praha 1
Zástupce investora: Stavební správa východ
Adresa: Nerudova 772/1, 779 00 Olomouc

Zhotovitel dílo: **SUDOP Brno, spol. s r.o.**
Adresa: Hradilova 888/26, 612 36 Brno
Kontakt: T: +420 571 633 054
E: sudop@sudop.cz

Zhotovitel objektu: **SUDOP Brno, spol. s r.o.**
Adresa: Hradilova 888/26, 612 36 Brno
Kontakt: T: +420 571 633 004
E: sudop@sudop.cz

Hlavní projektant (HIP): Ing. Jiří Nad — Kancelář: Ing. Jiří Nad

Název stavby/akce:	Označení dokladu: 9421806296
	Označení zakázky: 210707-01-0922
Název části: Situace stávajících inženýrských sítí	Označení části: C.4.1
Název objektu/SO části: -	Označení objektu/stavby:
Název přílohy: Situace	Číslo přílohy: 3
Měřítko přílohy: sm 32,2 / km 36,5	
Odpovědný projektant: Ing. Jiří Nad	Stupeň dokumentace: DOŠ
Kraj: Zlínský	Měřítko: 1:1000 / Formát: 10 x A4
Okres:	Katastrální území: Vsetín (808001)
	TUDU: Datum tisku: 29.01.2021

Tento výkres je chráněn autorským zákonem. Bez souhlasu autora nesmí být výkres kopírován, upravován, ani jinak užíván.