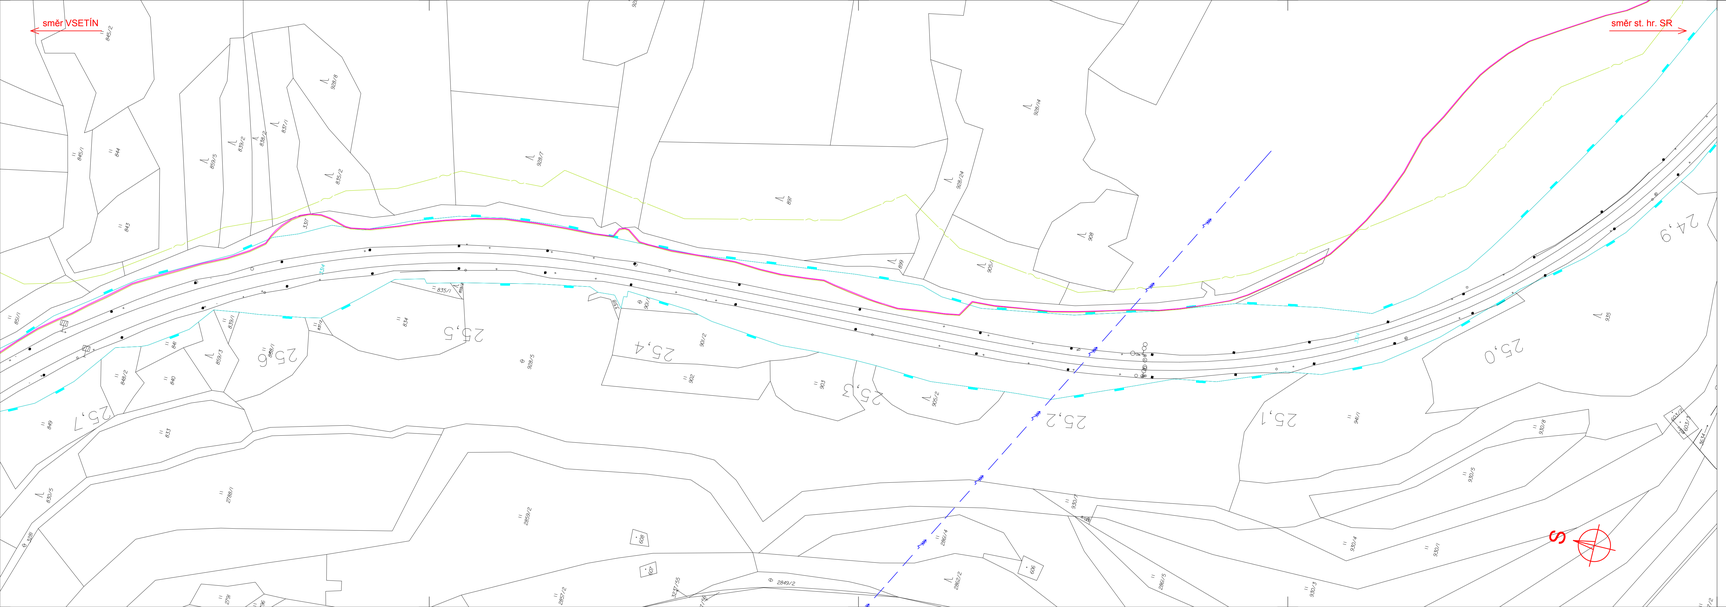

LEGENDA STÁVAJÍCÍCH INŽENÝRSKÝCH SÍTÍ

- VAK VSETÍN VODOVOD
- VAK VSETÍN, LUŽNÁ U VSETÍNA, ČD, SŽ - KANALIZACE JEDNOTNÁ
- ČD, SŽ - KANALIZACE DEŠŤOVÁ
- VAK VSETÍN, ČD, SŽ - KANALIZACE SPLAŠKOVÁ
- VAK VSETÍN, CETIN NN - KABELY
- ČEZ NN KABELY
- ČEZ NN NADZEMNÍ VEDENÍ
- ČEZ, EON - VN KABELY
- ČEZ, EON - VN NADZEMNÍ VEDENÍ
- ČEZ VVN NADZEMNÍ VEDENÍ
- GASNET NTL PLYNOVOD
- GASNET STL PLYNOVOD
- GASNET VTL PLYNOVOD
- CETIN SDĚLOVACÍ KABELY
- CETIN SDĚLOVACÍ NADZEMNÍ VEDENÍ
- T-MOBILE SDĚLOVACÍ KABELY
- ČD, SŽ - TELEMATIKA SDĚLOVACÍ KABELY
- SŽ ZABEZPEČOVACÍ KABELY
- SŽ NN KABELY
- SŽ VN KABELY

SEZNAM PŘÍLOH (KLAD LISTŮ SITUACE STÁVAJÍCÍCH INŽENÝRSKÝCH SÍTÍ)

EVROPSKÁ UNIE
Evropské strukturální a investiční fondy
Operační program Doprava

Ministerstvo dopravy
Státní fond dopravní infrastruktury

Jiná ověření:	Parél:
Orientační schéma:	Razítko oprávněné osoby:
	Podpis: Datum:

Revize:	Datum:	Popis:	Kontroloval:
001	29.1.2023	Definitivní odevzdání dokumentace	Ing. Jiří Pelc

Stavebník/Investor:	**Správa železnic, státní organizace**
Adresa:	Dlážděná 1003/7, 110 00 Praha 1
Zástupce investora:	Stavební správa východ
Adresa:	Nerudova 773/1, 779 00 Olomouc

SPRÁVA ŽELEZNIC

Zhotovitel díla:	**SUDOP Brno, spol. s r.o.**
Adresa:	Kounicova 688/26, 611 36 Brno
Kontakt:	T: +420 972 625 804
	E: sudop@sudop-brno.cz
Zhotovitel objektu:	**SUDOP Brno, spol. s r.o.**
Adresa:	Kounicova 688/26, 611 36 Brno
Kontakt:	T: +420 972 625 804
	E: sudop@sudop-brno.cz

SUDOP BRNO

SUDOP BRNO

Hlavní projektant (HIP):	Ing. Jiří Pelc	Specialista: Ing. Jiří Pelc

Název stavby/akce:	**Státní hranice Slovenská republika (Střelná) – Vsetín (mimo) - konverze**		Označení investora: 5621800296
			Označení zhotovitele: 21097-01-0922
Název části:	Situace stávajících inženýrských sítí		Označení části: C.4.1
Název objektu/dílčí části:	-		Označení objektu/komplexu:
Název přílohy:	Situace		Číslo přílohy: **7**
Název dílčí části přílohy:	km 25,7 - km 24,9		
Odpovědný projektant:	Zpracovatel přílohy:	Měřítko: 1:1000	Stupeň dokumentace: **DÚR**
Ing. Jiří Pelc	Milan Bilza	Formáty: 6 x A4	
Kraj:	Katastrální území:	TUDU:	**Smluvní datum zpracování: 29.01.2023**
Zlínský	Lužná u Vsetína [689416]		

Projekční organizace | Zpracovatel dokumentace | Část | Objekt | Podobjekt | Příloha | Revize
P R O J E K Č N Í | S U D O P | C e l k o v á | x x x x x x x x x x x x x x x x | x x x x | 0 0 1