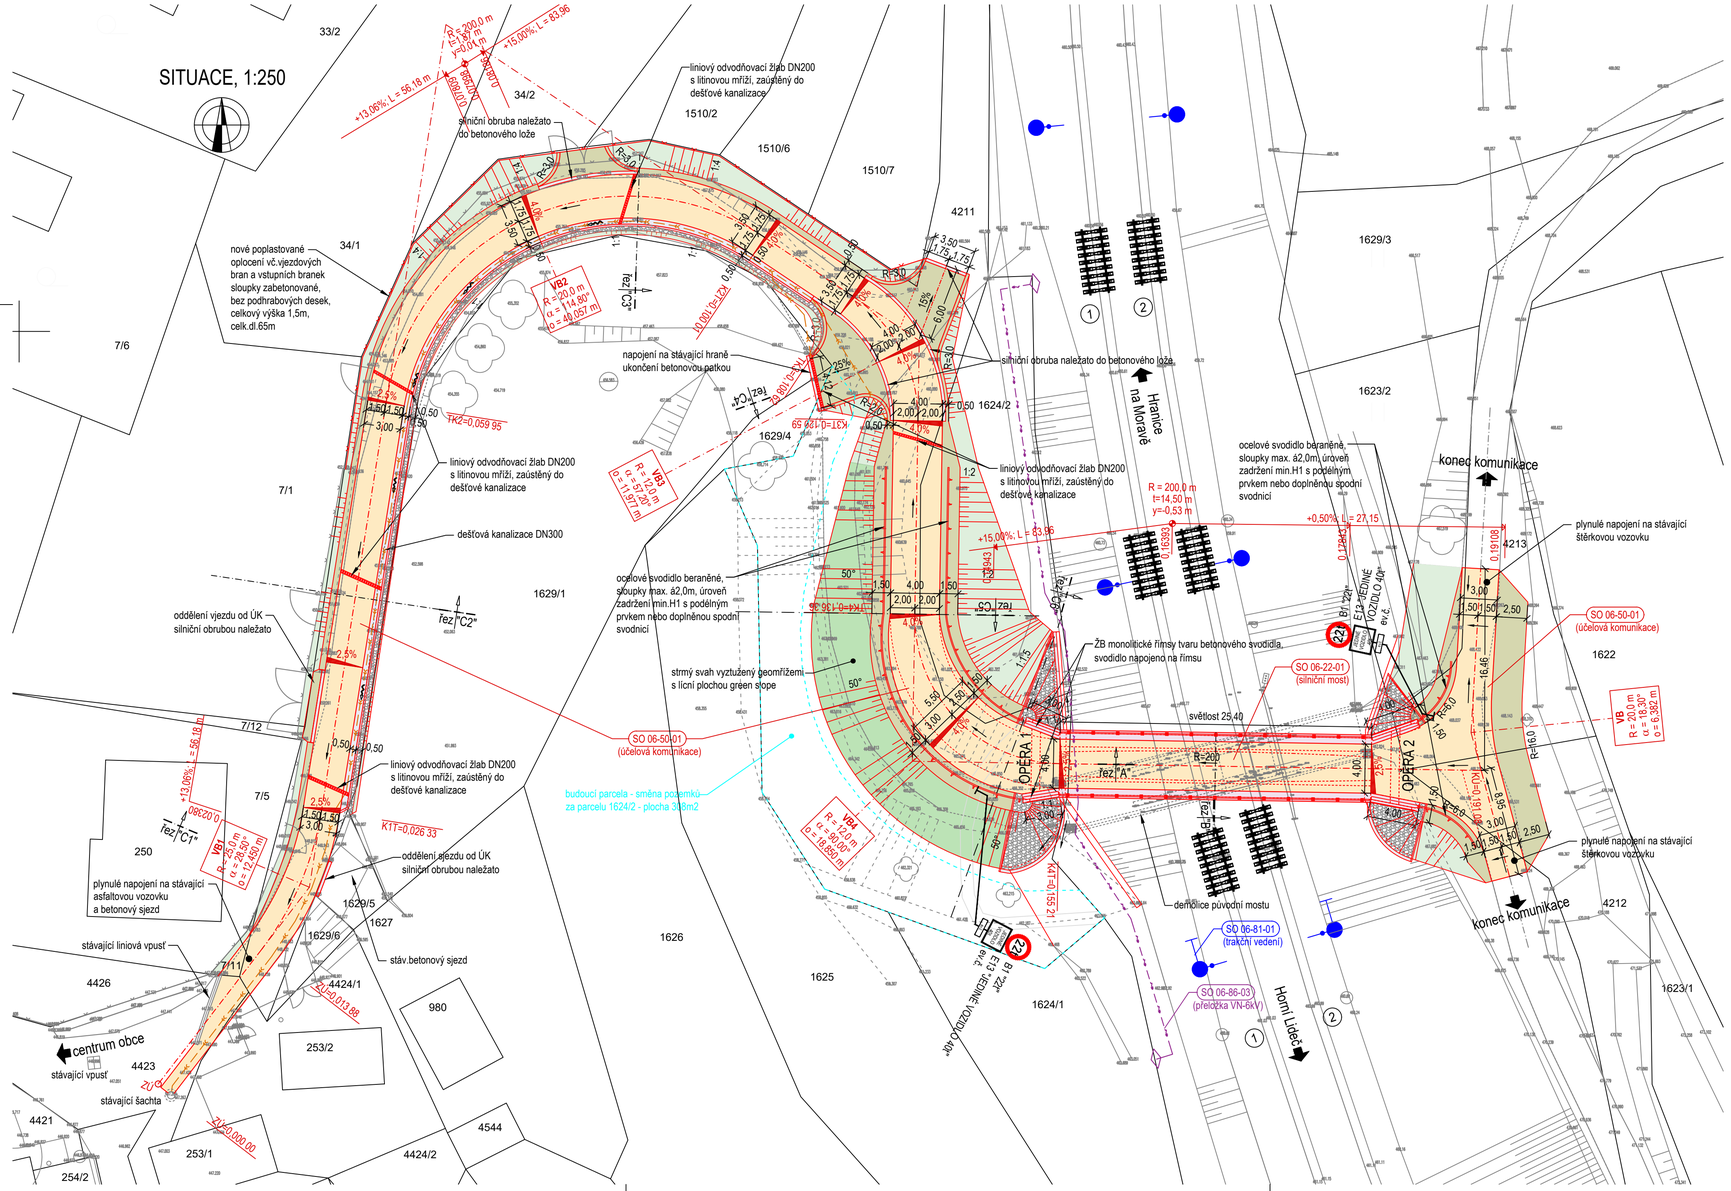

EVROPSKÁ UNIE Evropské strukturální a investiční fondy Operační program Doprava		Ministerstvo dopravy Státní fond dopravní infrastruktury
Jiná ověření:		Paré:
Orientační schéma:	komunikace u mostu km 20,545 SO 06-50-01	Razítko oprávněné osoby:
		Podpis: Datum:

Revize:	Datum:	Popis:	Kontroloval:
001	29.1.2023	Definitivní odevzdání dokumnetace	Ing. Jiří Pelc

Stavebník/Investor:	**Správa železnic, státní organizace**	SPRÁVA ŽELEZNIC
Adresa:	Dlážděná 1003/7, 110 00 Praha 1	
Zástupce investora:	Stavební správa východ	
Adresa:	Nerudova 773/1, 779 00 Olomouc	

Zhotovitel díla:	**SUDOP Brno, spol. s r.o.**	SUDOP BRNO
Adresa: Kontakt:	Kounicova 688/26, 611 36 Brno T: +420 972 625 804 E: sudop@sudop-brno.cz	
Zhotovitel objektu:	**MORAVIA CONSULT Olomouc a.s.**	MCO
Adresa: Kontakt:	Legionářská 1085/8, 779 00 Olomouc T: +420 585 570 444 E: moravia@moravia.cz	
Hlavní projektant (HIP):	Ing. Jiří Pelc	Specialista: Ing. Kamil Jordan

Název stavby/akce:	**Státní hranice Slovenská republika (Střelná) – Vsetín (mimo) - konverze**		Označení investora: S621800296
			Označení zhotovitele: 21097-01-0922
Název části:	Pozemní komunikace		Označení části: D.2.1.8
Název objektu/dílčí části:	**Val. Polanka - Hor. Lideč, komunikace u mostu km 20,545**		Označení objektu/komplexu: **SO 06-50-01**
Název přílohy: Název dílčí části přílohy:	Situace		Číslo přílohy: **2. 001**
Odpovědný projektant:	Zpracovatel přílohy:	Měřítko: 1:250 Formáty: 6 A4	Stupeň dokumentace: **DÚR**
Ing. Kamil Jordan	Ing. Kamil Jordan		
Kraj: Zlínský	Katastrální území: viz část A. dokumentace	TUDU: viz část A. dokumentace	**Smluvní datum zpracování: 29.01.2023**

Označení investora: S 6 2 1 8 0 0 2 9 6 _ Stupeň dokumentace: D U R K Část: D 2 1 0 8 _ Objekt: S O 0 6 5 0 0 1 _ Podobjekt: X X _ Příloha: 2 _ 0 0 1 _ Revize: 0 0 1