SO 01-19-07 Rekonstrukce propustku v km 45,808

Přehledný výkres nového stavu

A Půdorys
M 1:100

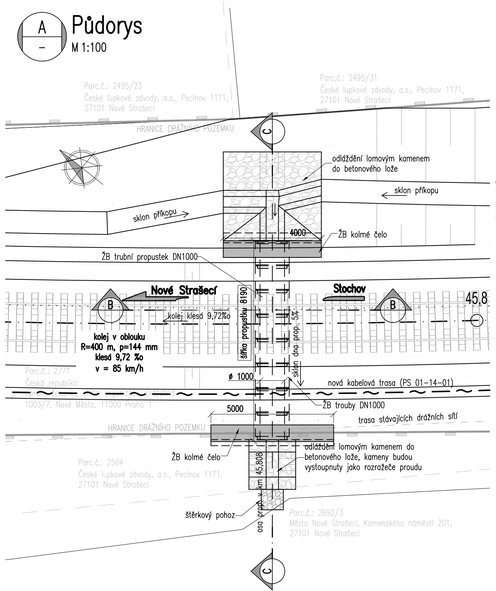

B Podélný řez
M 1:50

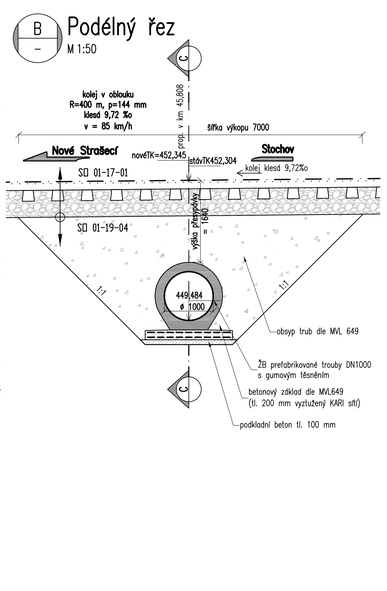

C Příčný řez
M 1:50

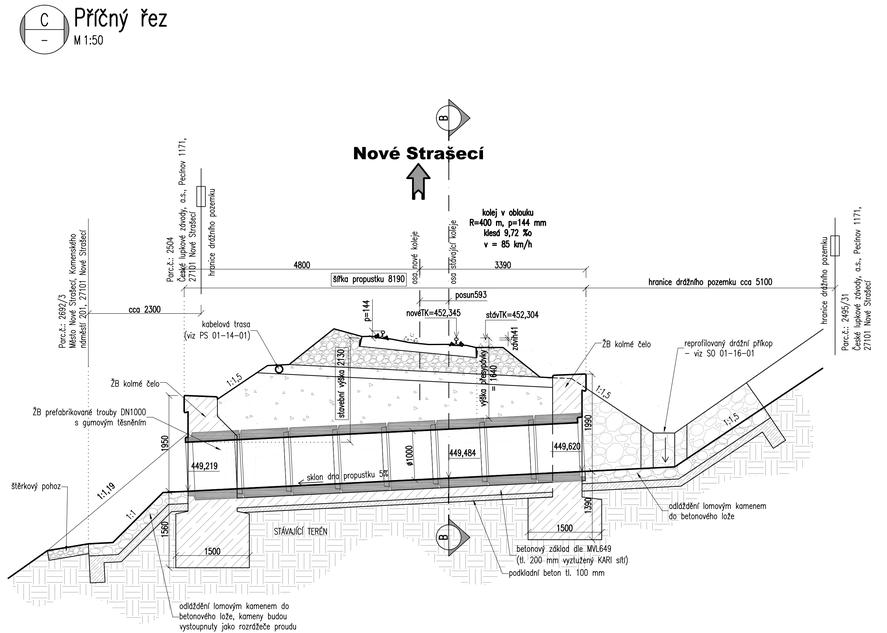

SPRÁVA ŽELEZNIC

sfdi STÁTNÍ FOND DOPRAVNÍ INFRASTRUKTURY

			ČÍSLO SOUPRAVY:
		PO PŘIPOMÍNKOVÉM ŘÍZENÍ	
REVIZE Č.	DATUM	ZMĚNA	

EXPROJEKT

EXPROJEKT s.r.o.
Heřpická 758/13
619 00 Brno
tel.: +420 533 312 000
E-mail: info@exprojekt.cz
ID: dh84e85

OBJEDNATEL:	Správa železnic, státní organizace Stavební správa západ, Sokolovská 278/1955, 190 00 Praha 9		
HLAVNÍ INŽENÝR PROJEKTU Ing. Petr Libováň	ODPOVĚDNÝ PROJ. PS, SO Bc. David Karel	VYPRACOVAL Bc. David Karel	KONTROLOVAL Ing. Petr Libováň
KRAJ: Středočeský	POVĚŘENÝ MÚ: Rakovník / k.ú. Rynholec, Nové Strašecí		STUPEŇ: DÚR

Přeložka železniční trati v úseku Stochov – Nové Strašecí SO 01-19-07 Rekonstrukce propustku v km 45,808	ZAK. ČÍSLO 003-2018	POČET FORMÁTŮ 5 x A4
	MĚŘÍTKO 1:100, 1:50	
	DATUM: 01/2022	
Přehledný výkres nového stavu	ČÁST DOKUM. D.2.1.4.7	PŘÍLOHA **4**