SO 01-19-09 Rekonstrukce propustku v km 46,336

Přehledný výkres stávajícího stavu

M 1:100

A Půdorys
M 1:100

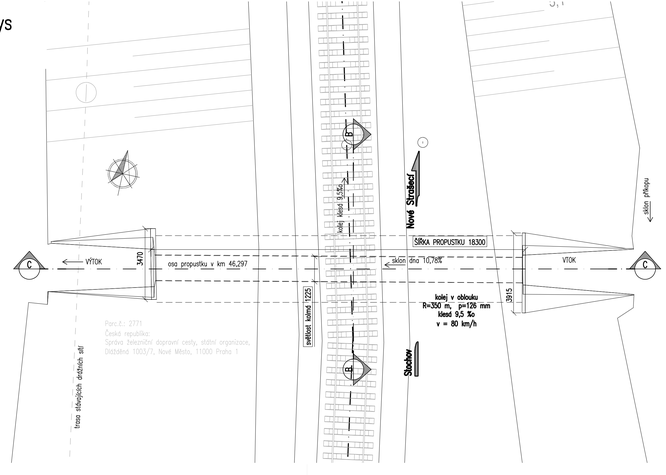

B Podélný řez
M 1:100

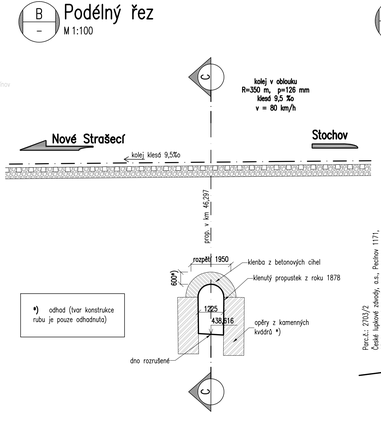

C Příčný řez
M 1:100

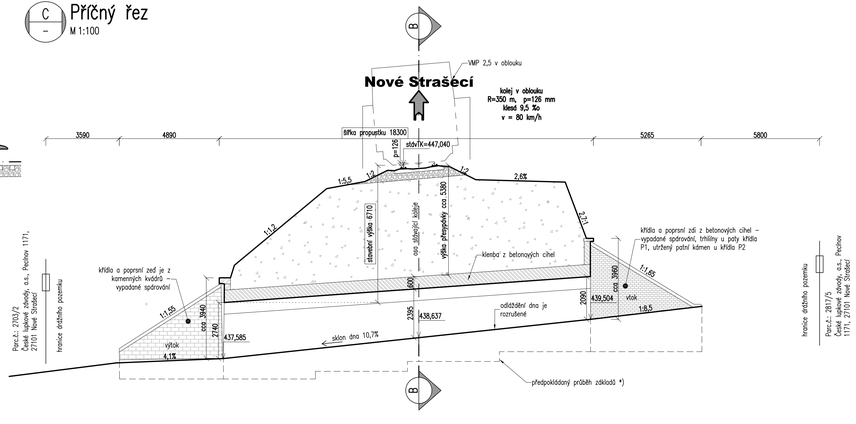

REVIZE Č.	DATUM	ZMĚNA	ČÍSLO SOUPRAVY:
		PO PŘIPOMÍNKOVÉM ŘÍZENÍ	

EXPROJEKT
EXPROJEKT s.r.o.
Heršpická 758/13
619 00 Brno
tel.: +420 533 312 000
E-mail: info@exprojekt.cz
ID: dh84e85

OBJEDNATEL: Správa železnic, státní organizace, Stavební správa západ, Sokolovská 278/1955, 190 00 Praha 9			
HLAVNÍ INŽENÝR PROJEKTU: Ing. David Rose	ODPOVĚDNÝ PROJ. PS, SO: Bc. David Karel	VYPRACOVAL: Bc. David Karel	KONTROLOVAL: Ing. Petr Lövenár
KRAJ: Středočeský	POVĚŘENÝ MO: Rakovník / k.ú. Rynholec, Nové Strašecí		STUPEŇ: DUR

Přeložka železniční trati v úseku Stochov – Nové Strašecí	ZAK. ČÍSLO: 003-2018	
SO 01-19-09 Rekonstrukce propustku v km 46,336	MĚŘÍTKO: 1:100	VÝSTUP FORMÁTU: A x A4
	DATUM: 01/2022	
Přehledný výkres stávajícího stavu	ČÁST DOKUM.: D.2.1.4.1	PŘÍLOHA: 3