LEGENDA BAREVNÉHO ROZLIŠENÍ OBJEKTŮ:

▬	STÁVAJÍCÍ KOLEJE A JINÉ STÁVAJÍCÍ OBJEKTY
▬	KATASTRÁLNÍ MAPA
▬	NOVÉ KOLEJE, KOMUNIKACE A POZ. STAVBY
▬	KABELOVODY, KOLEKTORY
▬	PHS, IPO
▬	ODVODNĚNÍ KOLEJIŠTĚ
▬	SNACE
▬	TRAKČNÍ VEDENÍ, MOSTNÍ OBJEKTY
▬	VODOVODY
▬	KANALIZACE
▬	PLYNOVODY
▬	ZABEZPEČOVACÍ ZAŘÍZENÍ
▬	SILNOPROUD
▬	SDĚLOVACÍ ZAŘÍZENÍ
▬	DEMOLICE A DEMONTÁŽE
— — —	DOPRAVNÍ TRASY
—●—●—	HRANICE KATASTRŮ
▬	HRANICE OBVODU DRÁHY - POZEMEK SŽDC
▬	HRANICE OBVODU DRÁHY - POZEMEK ČD

LEGENDA BAREVNÉHO ROZLIŠENÍ POVRCHŮ:

▬	ZELEŇ
▬	CHODNÍK
▬	VOZOVKA
▨	NÁSTUPIŠTĚ
▨	ZAŘÍZENÍ STAVENIŠTĚ

SEZNAM PŘÍLOH (KLAD LISTŮ KATASTRÁLNÍ SITUACE):

1, 5 - M 1:1000
2, 3, 4 - M 1:500

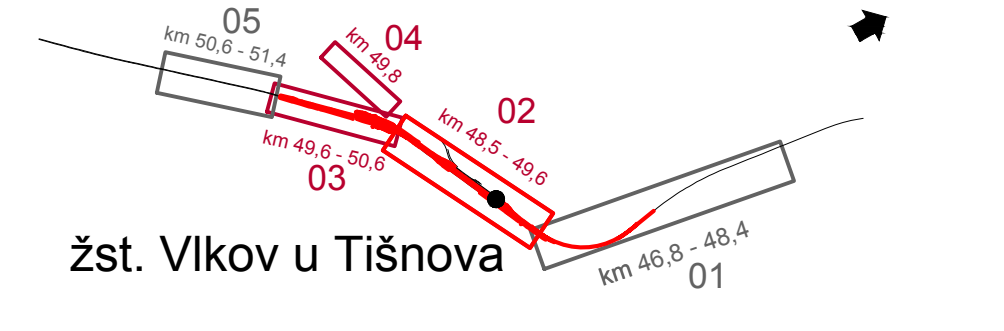

Ministerstvo dopravy
Státní fond dopravní infrastruktury

Jiná ověření:	Paré:
Orientační schéma:	Razítko oprávněné osoby: Podpis: Datum:

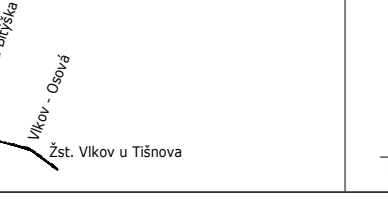

Revize:	Datum:	Popis:	Kontroloval:
000	30.06.2022	Definitivní odevzdání dokumentace	Ing. Kamil Chmela

Stavebník/Investor:	**Správa železnic, státní organizace**
Adresa:	Dlážděná 1003/7, 110 00 Praha 1
Zástupce investora:	Stavební správa východ
Adresa:	Nerudova 1, 779 00 Olomouc

SPRÁVA ŽELEZNIC

Zhotovitel díla:	**SUDOP BRNO, spol. s r.o.**
Adresa:	Kounicova 26, 611 36 Brno
Kontakt:	T: +420 972 625 804 E: sudop@sudop-brno.cz
Zhotovitel objektu:	**SUDOP BRNO, spol. s r.o.**
Adresa:	Kounicova 26, 611 36 Brno
Kontakt:	T: +420 972 625 804 E: sudop@sudop-brno.cz

SUDOP BRNO

Hlavní projektant (HIP): Ing. Jiří Pelc
Specialista: Ing. Kamil Chmela

Název stavby/akce:	**Rekonstrukce žst. Vlkov u Tišnova**		Označení investora: S621600244 Označení zhotovitele: 21043-01-0522
Název části:	Situační výkresy		Označení části: C.2
Název objektu/dílčí části:	**Katastrální situační výkres**		Označení objektu/komplexu:
Název přílohy: Název dílčí části přílohy:	Situace km 48,5 - 49,6		Číslo přílohy: **02**
Odpovědný projektant: Ing. Kamil Chmela	Zpracovatel přílohy: Ing. Monika Havlátová	Měřítko: 1:500 Formáty: 26 x A4	Stupeň dokumentace: **PDPS**
Kraj: Vysočina	Katastrální území: Vlkov u Osové Bítýšky	TUDU: 2031 G1	**Smluvní datum zpracování:** **30.06.2022**

Označení investora::	Stupeň dokumentace:	Část:	Objekt:	Podobjekt:	Příloha:	Revize:
S 6 2 1 6 0 0 2 4 4	_ P D P S	_ C 2 X X X	_ X X X X X X X X	_ X X	_ 02 _ X X X	_ 0 0 0

Prostor pro další informace