LEGENDA STÁVAJÍCÍCH INŽENÝRSKÝCH SÍTÍ

- VAS, ČD, SŽ, ENVIROEKO - VODOVOD
- ČD, SŽ - KANALIZACE JEDNOTNÁ
- ČD, SŽ - KANALIZACE DEŠŤOVÁ
- OŘECHOV, SŽ - KANALIZACE SPLAŠKOVÁ
- OŘECHOV - KANALIZACE SPLAŠKOVÁ - VÝTLAK
- OŘECHOV, OSOVÁ BITÝŠKA, CETIN - NN KABELY
- EG.D. NN KABELY
- EG.D. NN NADZEMNÍ VEDENÍ
- EG.D. VN NADZEMNÍ VEDENÍ
- ČEPS VVN NADZEMNÍ VEDENÍ
- GASNET STL PLYNOVOD
- GASNET VTL PLYNOVOD
- OŘECHOV KAB. TELEVIZE - SDĚLOVACÍ KABELY
- CETIN SDĚLOVACÍ KABELY
- CETIN SDĚLOVACÍ NADZEMNÍ VEDENÍ
- SŽ ZABEZPEČOVACÍ KABELY
- SŽ NN KABELY
- SŽ VN KABELY
- SŽ NTL PLYNOVOD
- ČD TELEMATIKA, SŽ - SDĚLOVACÍ KABELY

SEZNAM PŘÍLOH (KLAD LISTŮ SITUACE STÁVAJÍCÍCH INŽENÝRSKÝCH SÍTÍ):

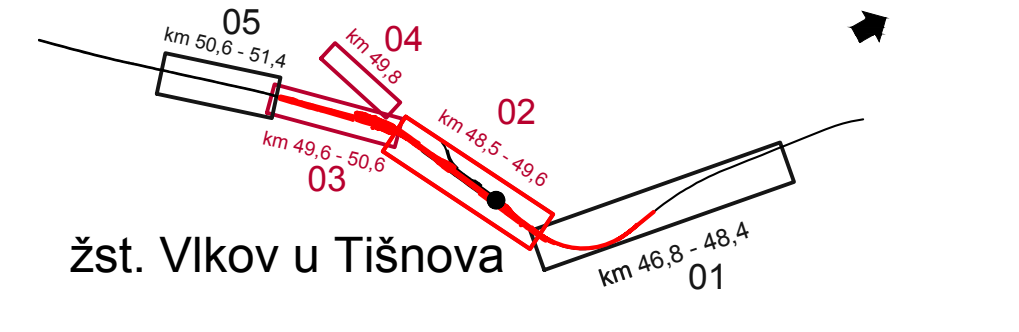

Ministerstvo dopravy
Státní fond dopravní infrastruktury

Jiná ověření:	Paré:
Orientační schéma:	Razítko oprávněné osoby: Podpis: Datum:

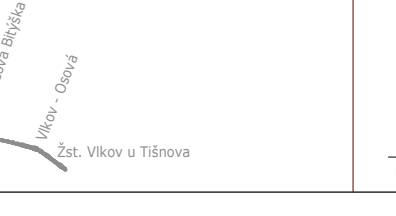

Revize:	Datum:	Popis:	Kontroloval:
000	30.06.2022	Definitivní odevzdání dokumentace	Ing. Kamil Chmela

Stavebník/Investor:	**Správa železnic, státní organizace**
Adresa:	Dlážděná 1003/7, 110 00 Praha 1
Zástupce investora:	Stavební správa východ
Adresa:	Nerudova 1, 779 00 Olomouc

Zhotovitel díla:	**SUDOP BRNO, spol. s r.o.**
Adresa:	Kounicova 26, 611 36 Brno
Kontakt:	T: +420 972 625 804 E: sudop@sudop-brno.cz
Zhotovitel objektu:	**SUDOP BRNO, spol. s r.o.**
Adresa:	Kounicova 26, 611 36 Brno
Kontakt:	T: +420 972 625 804 E: sudop@sudop-brno.cz
Hlavní projektant (HIP): Ing. Jiří Pelc	Specialista: Ing. Kamil Chmela

Název stavby/akce:	**Rekonstrukce žst. Vlkov u Tišnova**		Označení investora: S621600244 Označení zhotovitele: 21043-01-0522
Název části:	Situační výkresy		Označení části: C.4.1
Název objektu/dílčí části:	**Situace stávajících inženýrských sítí**		Označení objektu/komplexu:
Název přílohy: Název dílčí části přílohy:	Situace km 48,5 - 49,6		Číslo přílohy: **02**
Odpovědný projektant: Ing. Kamil Chmela	Zpracovatel přílohy: Milan Bříza	Měřítko: 1:500 Formáty: 26 x A4	Stupeň dokumentace: **PDPS**
Kraj: Vysočina	Katastrální území: Vlkov u Osové Bítýšky	TUDU: 2031 G1	**Smluvní datum zpracování:** **30.06.2022**

Označení investora::	Stupeň dokumentace:	Část:	Objekt:	Podobjekt:	Příloha:	Revize:
S 6 2 1 6 0 0 2 4 4 _	P D P S _	C 4 1 X X _	X X X X X X X X _	X X _	02 _ X X X _	0 0 0

Prostor pro další informace