PS 27-02-80
t.ú. Hranice na Moravě - st.hranice SR, přenosový systém
PS 24-02-20
t.ú. Hranice na Moravě - Valašské Meziříčí, úprava rozhlasových zařízení
SO 04-72-10
t.ú. Hranice na Moravě město - Hustopeče nad Bečvou, zast. Černotín, stavební úpravy
PS 04-02-90
BTS 434 zast.Černotín
PS 04-02-40
zast. Černotín, PZTS
SO 24-72-01
t.ú. Hranice na Moravě - Valašské Meziříčí, Stavební úpravy pro TTS6kV
SO 04-86-02
zast. Černotín, úprava rozvodů nn
PS 24-03-60
t.ú. Hranice na Moravě - Valašské Meziříčí, TTS 6kV
PS 24-02-50
t.ú. Hranice na Moravě - Valašské Meziříčí, DOK a TOK
zast.Černotín
km 7,934
km 7,956
km 7,951
km 7,999
km 8,566
km 8,716
km 8,768
km 8,873
propustek DN 800
Nástupiště (140m)
6,8
6,9
7,0
7,1
7,2
7,3
7,4
7,5
7,6
7,7
7,8
7,9
8,0
8,1
8,2
8,3
8,4
8,5
8,6
8,7
8,8
8,9
Jezera
S
VALAŠSKÉ MEZIŘÍČÍ

## LEGENDA BAREVNÉHO ROZLIŠENÍ OBJEKTŮ:

| | |
|---|---|
| ▬ | STÁVAJÍCÍ KOLEJE A JINÉ STÁVAJÍCÍ OBJEKTY |
| ▬ | KATASTRÁLNÍ MAPA |
| 🟥 | NOVÉ KOLEJE, NÁSTUPIŠTĚ, KOMUNIKACE A POZEMNÍ STAVBY |
| ▬ | KABELOVODY |
| ▬ | PROTIHLUKOVÉ STĚNY, IPO |
| ▬ | ODVODNĚNÍ KOLEJIŠTĚ |
| ▬ | PROVIZORNÍ OBJEKTY A TRASY |
| ▬ | SANACE MOSTNÍHO OBJEKTU |
| ▬ | TRAKČNÍ VEDENÍ, MOSTNÍ OBJEKTY, ODVODNĚNÍ KOMUNIKACÍ |
| ▬ | VODOVODY |
| ▬ | TEPLOVODY |
| ▬ | KANALIZACE |
| ▬ | PLYNOVODY |
| ▬ | ZABEZPEČOVACÍ ZAŘÍZENÍ |
| ▬ | SILNOPROUD |
| 🟩 | SDĚLOVACÍ ZAŘÍZENÍ - NOVÉ |
| ▬ | SDĚLOVACÍ ZAŘÍZENÍ - STÁVAJÍCÍ CHRÁNIČKA |
| ▬ | HLAVNÍ KABELOVÁ TRASA |
| ▨ | ZAŘÍZENÍ STAVENIŠTĚ |
| ▨ | BUDOVA S ČÍSLEM POPISNÝM - ÚPRAVY |
| ▨ | BUDOVA S ČÍSLEM POPISNÝM - DEMOLICE |
| ▨ | HRUBÉ TERÉNNÍ ÚPRAVY |
| ▬ | ENERGETICKÉ ROZVODY |
| ▬ | DEMOLICE A DEMONTÁŽE |
| ● | HRANICE KATASTRŮ |
| — | DOPRAVNÍ TRASY |
| — | HRANICE OBVODU DRÁHY - POZEMEK SŽ |
| — | HRANICE OBVODU DRÁHY - POZEMEK ČD |

## LEGENDA STÁVAJÍCÍCH INŽENÝRSKÝCH SÍTÍ

- VODOVOD PITNÁ VODA
- VODOVOD UŽITKOVÁ VODA
- KANALIZACE
- KANALIZACE JEDNOTNÁ
- KANALIZACE DEŠŤOVÁ
- KANALIZACE SPLAŠKOVÁ
- KANALIZACE VÝTLAK
- NN KABELY
- NN NADZEMNÍ VEDENÍ
- VN KABELY
- VN NADZEMNÍ VEDENÍ
- VVN KABELY
- VVN NADZEMNÍ VEDENÍ
- NTL PLYNOVOD
- STL PLYNOVOD
- VTL PLYNOVOD
- SDĚLOVACÍ KABELY
- SDĚLOVACÍ NADZEMNÍ VEDENÍ
- RADIOVÉ SÍTĚ
- ZABEZPEČOVACÍ KABELY
- HORKOVOD
- PAROVOD
- TEPLOVOD

## KLAD LISTŮ KOORDINAČNÍ SITUACE:

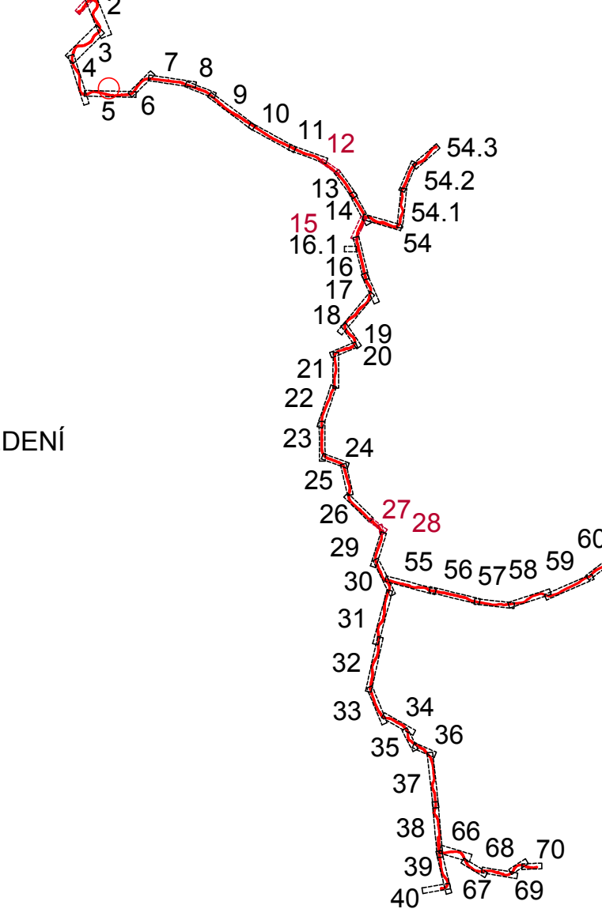

4 - M: 1:500
5 - M: 1:1000

EVROPSKÁ UNIE
Evropské strukturální a investiční fondy
Operační program Doprava

Ministerstvo dopravy
Státní fond dopravní infrastruktury

Jiná ověření:

Paré:

Orientační schéma:

Razítko oprávněné osoby:

Podpis: Datum:

| Revize: | Datum: | Popis: | Kontroloval: |
|---|---|---|---|
| 000 | 03.11.2023 | Definitivní odevzdání dokumentace | Ing. Zdeněk Španěl |
| | | | |
| | | | |
| | | | |

| | |
|---|---|
| Stavebník/Investor: | **Správa železnic, státní organizace** |
| Adresa: | Dlážděná 1003/7, 110 00 Praha 1 |
| Zástupce investora: | Stavební správa západ |
| Adresa: | Sokolovská 1955/278, 190 00 Praha 9 |

SPRÁVA ŽELEZNIC

| | |
|---|---|
| Zhotovitel díla: | **Společnost SUBO-SigPro pro ZP+DÚR** |
| Adresa: | Kounicova 688/26, 611 36 Brno |
| Kontakt: | T: +420 972 625 804<br>E: sudop@sudop-brno.cz |
| Zhotovitel objektu: | **SUDOP Brno, spol. s r.o.** |
| Adresa: | Kounicova 688/26, 611 36 Brno |
| Kontakt: | T: +420 972 625 804<br>E: sudop@sudop-brno.cz |
| Hlavní projektant (HIP): | Ing. Naništa Josef |
| Specialista: | |

SUDOP BRNO
signal PROJEKT
SUDOP BRNO

| | | | |
|---|---|---|---|
| Název stavby/akce: | **GSM-R+ETCS Hranice na Moravě - Horní Lideč - Střelná, I. etapa** | | Označení investora:<br>S631500709<br>Označení zhotovitele:<br>20140-01-0123 |
| Název části: | - | | Označení části: |
| Název objektu/dílčí části: | - | | Označení objektu/komplexu: |
| Název přílohy:<br>Název dílčí části přílohy: | Situace v JŽM<br>část 5 | | Číslo přílohy:<br>**325** |
| Odpovědný projektant:<br>Ing. Zdeněk Španěl | Zpracovatel přílohy:<br>Radim Tuček | Měřítko: 1:1000<br>Formáty: 14x A4 | Stupeň dokumentace:<br>**ZDS2** |
| Kraj:<br>Olomoucký, Zlínský | Katastrální území:<br>viz textová část | TUDU:<br>viz textová část | **Smluvní datum zpracování:**<br>**11/2023** |

*Označení investora::* S 6 3 1 5 0 0 7 0 9 _ *Stupeň dokumentace:* Z D S 2 _ *Část:* X X X X X _ *Objekt:* X X X X X X X X _ *Podobjekt:* X X _ *Příloha:* _ *Revize:* _ 0 0 0

*[Prostor pro další informace]*