PS 24-02-50
t.ú. Hranice na Moravě - Valašské Meziříčí, DOK a TOK
PS 27-02-80
t.ú. Hranice na Moravě - st.hranice SR, přenosový systém
PS 05-02-90
BTS 436 ŽST Hustopeče nad Bečvou
SO 05-86-01
ŽST Hustopeče nad Bečvou, úprava rozvodů nn
PS 24-02-30
t.ú. Hranice na Moravě - Valašské Meziříčí, úprava zapojovačů
PS 24-02-20
t.ú. Hranice na Moravě - Valašské Meziříčí, úprava rozhlasových zařízení
PS 24-02-50
t.ú. Hranice na Moravě - Valašské Meziříčí, DOK a TOK
žst. Hustopeče nad Bečvou
Loučský potok
most km 15,105
přejezd km 15,165
most km 16,313
směr Hustopeče
budova
asf. silnice
asf. cyklostezka
sp.HDPE-Modra,Cerna
sp.HDPE-Cerna
sp.HDPE-Modra
sp.TK-10XN
REZERVA
pryž
13,6
13,7
13,8
13,9
14,0
14,1
14,2
14,3
14,4
14,5
14,6
14,7
14,8
14,9
15,0
15,1
15,2
15,3
15,4
15,5
15,6
15,7
15,8
15,9
16,0
16,1
16,2
16,3

LEGENDA BAREVNÉHO ROZLIŠENÍ OBJEKTŮ:

- STÁVAJÍCÍ KOLEJE A JINÉ STÁVAJÍCÍ OBJEKTY
- KATASTRÁLNÍ MAPA
- NOVÉ KOLEJE, NÁSTUPIŠTĚ, KOMUNIKACE A POZEMNÍ STAVBY
- KABELOVODY
- PROTIHLUKOVÉ STĚNY, IPO
- ODVODNĚNÍ KOLEJIŠTĚ
- PROVIZORNÍ OBJEKTY A TRASY
- SANACE MOSTNÍHO OBJEKTU
- TRAKČNÍ VEDENÍ, MOSTNÍ OBJEKTY, ODVODNĚNÍ KOMUNIKACÍ
- VODOVODY
- TEPLOVODY
- KANALIZACE
- PLYNOVODY
- ZABEZPEČOVACÍ ZAŘÍZENÍ
- SILNOPROUD
- SDĚLOVACÍ ZAŘÍZENÍ - NOVÉ
- SDĚLOVACÍ ZAŘÍZENÍ - STÁVAJÍCÍ CHRÁNIČKA
- HLAVNÍ KABELOVÁ TRASA
- ZAŘÍZENÍ STAVENIŠTĚ
- BUDOVA S ČÍSLEM POPISNÝM - ÚPRAVY
- BUDOVA S ČÍSLEM POPISNÝM - DEMOLICE
- HRUBÉ TERÉNNÍ ÚPRAVY
- ENERGETICKÉ ROZVODY
- DEMOLICE A DEMONTÁŽE
- HRANICE KATASTRŮ
- DOPRAVNÍ TRASY
- HRANICE OBVODU DRÁHY - POZEMEK SŽ
- HRANICE OBVODU DRÁHY - POZEMEK ČD

LEGENDA STÁVAJÍCÍCH INŽENÝRSKÝCH SÍTÍ

- VODOVOD PITNÁ VODA
- VODOVOD UŽITKOVÁ VODA
- KANALIZACE
- KANALIZACE JEDNOTNÁ
- KANALIZACE DEŠŤOVÁ
- KANALIZACE SPLAŠKOVÁ
- KANALIZACE VÝTLAK
- NN KABELY
- NN NADZEMNÍ VEDENÍ
- VN KABELY
- VN NADZEMNÍ VEDENÍ
- VVN KABELY
- VVN NADZEMNÍ VEDENÍ
- NTL PLYNOVOD
- STL PLYNOVOD
- VTL PLYNOVOD
- SDĚLOVACÍ KABELY
- SDĚLOVACÍ NADZEMNÍ VEDENÍ
- RADIOVÉ SÍTĚ
- ZABEZPEČOVACÍ KABELY
- HORKOVOD
- PAROVOD
- TEPLOVOD

KLAD LISTŮ KOORDINAČNÍ SITUACE:

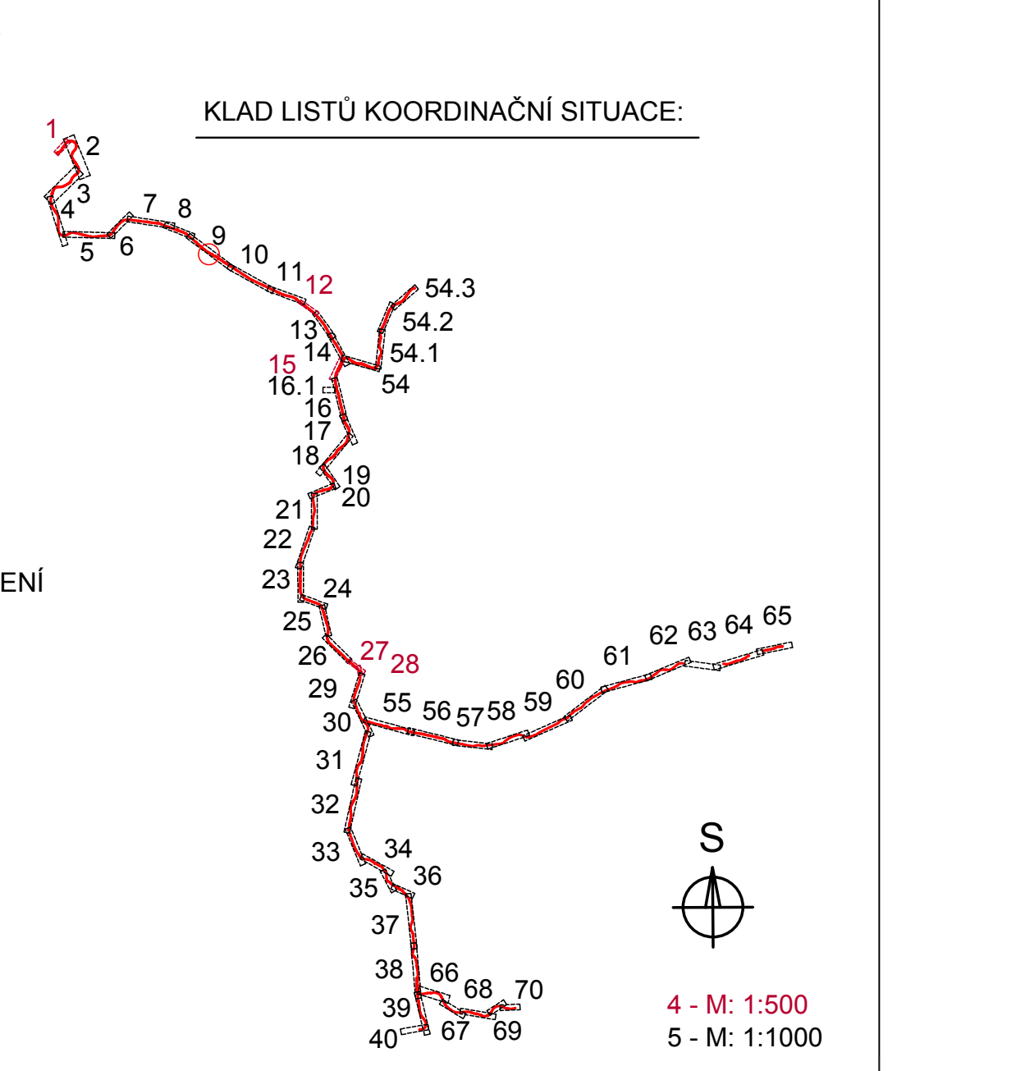

4 - M: 1:500
5 - M: 1:1000

EVROPSKÁ UNIE
Evropské strukturální a investiční fondy
Operační program Doprava

Ministerstvo dopravy
Státní fond dopravní infrastruktury

Jiná ověření:

Paré:

Orientační schéma:

Razítko oprávněné osoby:

Podpis: Datum:

Revize:	Datum:	Popis:	Kontroloval:
000	03.11.2023	Definitivní odevzdání dokumentace	Ing. Zdeněk Španěl

Stavebník/Investor:	**Správa železnic, státní organizace**	SPRÁVA ŽELEZNIC
Adresa:	Dlážděná 1003/7, 110 00 Praha 1	
Zástupce investora:	Stavební správa západ	
Adresa:	Sokolovská 1955/278, 190 00 Praha 9	

Zhotovitel díla:	**Společnost SUBO-SigPro pro ZP+DÚR**	SUDOP BRNO signal PROJEKT
Adresa: Kontakt:	Kounicova 688/26, 611 36 Brno T: +420 972 625 804 E: sudop@sudop-brno.cz	
Zhotovitel objektu:	**SUDOP Brno, spol. s r.o.**	SUDOP BRNO
Adresa: Kontakt:	Kounicova 688/26, 611 36 Brno T: +420 972 625 804 E: sudop@sudop-brno.cz	
Hlavní projektant (HIP):	Ing. Naništa Josef	Specialista:

Název stavby/akce:	**GSM-R+ETCS Hranice na Moravě - Horní Lideč - Střelná, I. etapa**		Označení investora: S631500709 Označení zhotovitele: 20140-01-0123
Název části:	-		Označení části:
Název objektu/dílčí části:	-		Označení objektu/komplexu:
Název přílohy: Název dílčí části přílohy:	Situace v JŽM část 9		Číslo přílohy: **329**
Odpovědný projektant: Ing. Zdeněk Španěl	Zpracovatel přílohy: Radim Tuček	Měřítko: 1:1000 Formáty: 15x A4	Stupeň dokumentace: **ZDS2**
Kraj: Olomoucký, Zlínský	Katastrální území: viz textová část	TUDU: viz textová část	**Smluvní datum zpracování:** **11/2023**

Označení investora::	Stupeň dokumentace:	Část:	Objekt:	Podobjekt:	Příloha:	Revize:
S 6 3 1 5 0 0 7 0 9	_ Z D S 2	_ X X X X X	_ X X X X X X X X	_ X X	_	_ 0 0 0

[Prostor pro další informace]