Brňov
28,6
28,7
28,8
28,9
29,0
29,1
29,2
29,3
29,4
29,5
29,6
29,7
29,8
29,9
30,0
30,1
30,2
30,3
30,5
30,6
30,7
30,8
30,9
Vsetínská Bečva
silnice I/57
Medůvka
VALAŠSKÉ MEZIŘÍČÍ
VSETÍN
PS 25-03-60
t.ú. Valašské Meziříčí - Vsetín, TTS 6kV
SO 25-72-01
t.ú. Valašské Meziříčí – Vsetín, Stavební úpravy pro TTS6kV
SO 12-86-02
zast. Brňov, úprava rozvodů nn
PS 27-02-80
t.ú. Hranice na Moravě - st.hranice SR, přenosový systém
SO 25-86-01
t.ú. Valašské Meziříčí - Vsetín, kabel 6kV
PS 12-02-50
t.ú. Valašské Meziříčí - Jablůnka, TK
PS 25-02-50
t.ú. Valašské Meziříčí - Vsetín, DOK a TK
SO 12-20-01
t.ú. Valašské Meziříčí - Jablůnka, Přechody kabelů přes umělé stavby
PS 25-02-50
t.ú. Valašské Meziříčí - Vsetín, DOK a TOK
PS 25-02-20
t.ú. Valašské Meziříčí - Vsetín, úprava rozhlasových zařízení
PS 12-02-91
BTS 443 zast. Brňov
S

LEGENDA BAREVNÉHO ROZLIŠENÍ OBJEKTŮ:

- STÁVAJÍCÍ KOLEJE A JINÉ STÁVAJÍCÍ OBJEKTY
- KATASTRÁLNÍ MAPA
- NOVÉ KOLEJE, NÁSTUPIŠTĚ, KOMUNIKACE A POZEMNÍ STAVBY
- KABELOVODY
- PROTIHLUKOVÉ STĚNY, IPO
- ODVODNĚNÍ KOLEJIŠTĚ
- PROVIZORNÍ OBJEKTY A TRASY
- SANACE MOSTNÍHO OBJEKTU
- TRAKČNÍ VEDENÍ, MOSTNÍ OBJEKTY, ODVODNĚNÍ KOMUNIKACÍ
- VODOVODY
- TEPLOVODY
- KANALIZACE
- PLYNOVODY
- ZABEZPEČOVACÍ ZAŘÍZENÍ
- SILNOPROUD
- SDĚLOVACÍ ZAŘÍZENÍ - NOVÉ
- SDĚLOVACÍ ZAŘÍZENÍ - STÁVAJÍCÍ CHRÁNIČKA
- HLAVNÍ KABELOVÁ TRASA
- ZAŘÍZENÍ STAVENIŠTĚ
- BUDOVA S ČÍSLEM POPISNÝM - ÚPRAVY
- BUDOVA S ČÍSLEM POPISNÝM - DEMOLICE
- HRUBÉ TERÉNNÍ ÚPRAVY
- ENERGETICKÉ ROZVODY
- DEMOLICE A DEMONTÁŽE
- HRANICE KATASTRŮ
- DOPRAVNÍ TRASY
- HRANICE OBVODU DRÁHY - POZEMEK SŽ
- HRANICE OBVODU DRÁHY - POZEMEK ČD

LEGENDA STÁVAJÍCÍCH INŽENÝRSKÝCH SÍTÍ

- VODOVOD PITNÁ VODA
- VODOVOD UŽITKOVÁ VODA
- KANALIZACE
- KANALIZACE JEDNOTNÁ
- KANALIZACE DEŠŤOVÁ
- KANALIZACE SPLAŠKOVÁ
- KANALIZACE VÝTLAK
- NN KABELY
- NN NADZEMNÍ VEDENÍ
- VN KABELY
- VN NADZEMNÍ VEDENÍ
- VVN KABELY
- VVN NADZEMNÍ VEDENÍ
- NTL PLYNOVOD
- STL PLYNOVOD
- VTL PLYNOVOD
- SDĚLOVACÍ KABELY
- SDĚLOVACÍ NADZEMNÍ VEDENÍ
- RADIOVÉ SÍTĚ
- ZABEZPEČOVACÍ KABELY
- HORKOVOD
- PAROVOD
- TEPLOVOD

KLAD LISTŮ KOORDINAČNÍ SITUACE:

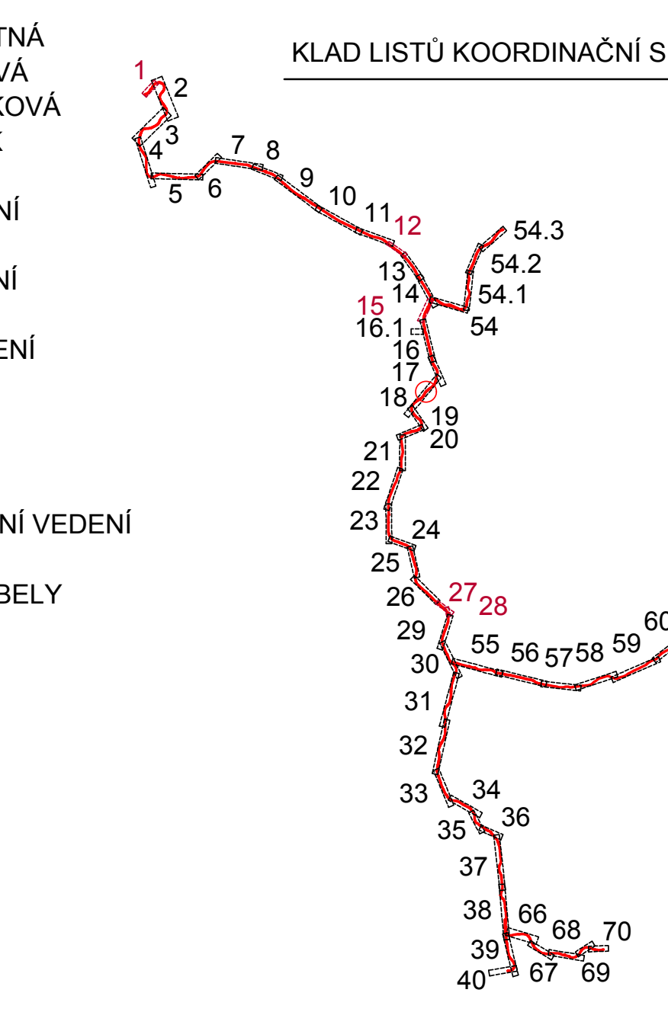

4 - M: 1:500
5 - M: 1:1000

EVROPSKÁ UNIE
Evropské strukturální a investiční fondy
Operační program Doprava

Ministerstvo dopravy
Státní fond dopravní infrastruktury

Jiná ověření:

Paré:

Orientační schéma:

Razítko oprávněné osoby:

Podpis: Datum:

Revize:	Datum:	Popis:	Kontroloval:
000	03.11.2023	Definitivní odevzdání dokumentace	Ing. Zdeněk Španěl

Stavebník/Investor: **Správa železnic, státní organizace**
Adresa: Dlážděná 1003/7, 110 00 Praha 1
Zástupce investora: Stavební správa západ
Adresa: Sokolovská 1955/278, 190 00 Praha 9

Zhotovitel díla: **Společnost SUBO-SigPro pro ZP+DÚR**
Adresa: Kounicova 688/26, 611 36 Brno
Kontakt: T: +420 972 625 804
E: sudop@sudop-brno.cz

Zhotovitel objektu: **SUDOP Brno, spol. s r.o.**
Adresa: Kounicova 688/26, 611 36 Brno
Kontakt: T: +420 972 625 804
E: sudop@sudop-brno.cz

Hlavní projektant (HIP): Ing. Naništa Josef
Specialista:

Název stavby/akce:	**GSM-R+ETCS Hranice na Moravě - Horní Lideč - Střelná, I. etapa**		Označení investora: S631500709 Označení zhotovitele: 20140-01-0123
Název části:	-		Označení části:
Název objektu/dílčí části:	-		Označení objektu/komplexu:
Název přílohy: Název dílčí části přílohy:	Situace v JŽM část 18		Číslo přílohy: **339**
Odpovědný projektant: Ing. Petr Tomášek	Zpracovatel přílohy: Radim Tuček	Měřítko: 1:1000 Formáty: 13x A4	Stupeň dokumentace: **ZDS2**
Kraj: Olomoucký, Zlínský	Katastrální území: viz textová část	TUDU: viz textová část	**Smluvní datum zpracování:** **11/2023**

Označení investora::	*Stupeň dokumentace:*	*Část:*	*Objekt:*	*Podobjekt:*	*Příloha:*	*Revize:*
S 6 3 1 5 0 0 7 0 9	*_ Z D S 2*	*_ X X X X X*	*_ X X X X X X X X*	*_ X X*	*_*	*_ 0 0 0*

[Prostor pro další informace]