SO 16-20-01
t.ú. Vsetín - Valašská Polanka, Přechody kabelů přes umělé stavby
PS 26-02-50
t.ú. Vsetín - st.hranice SR, DOK a TOK
SO 16-20-01
t.ú. Vsetín - Valašská Polanka, Přechody kabelů přes umělé stavby
SO 16-20-01
t.ú. Vsetín - Valašská Polanka, Přechody kabelů přes umělé stavby
SO 16-20-01
t.ú. Vsetín - Valašská Polanka, Přechody kabelů přes umělé stavby
PS 26-02-50
t.ú. Vsetín - st.hranice SR, DOK a TOK
PS 16-02-50
t.ú. Vsetín - Valašská Polanka, TK
PS 16-02-50
t.ú. Vsetín - Valašská Polanka, TK
PS 27-02-80
t.ú. Hranice na Moravě - st.hranice SR, přenosový systém
SO 17-78
ŽST Valašská
demolice obje
SO 17-72-10
ŽST Valašská Polanka, stavební úpravy
PS 17-02-40
ŽST Valašská Polanka, PZTS
PS 26-02-30
t.ú. Vsetín - st.hranice SR, úprava zapojovačů
PS 26-02-20
t.ú. Vsetín - st.hranice SR, úprava rozhlasových zařízení
31,5
31,4
31,3
31,2
31,1
31,0
30,9
30,8
30,7
30,6
30,5
30,4
30,3
30,2
30,1
30,0
29,9
29,8
29,7
29,6
29,5
29,4
29,3
29,2
29,1
29,0
28,9
28,8
Valašská
Senice
S
VSETÍN
HORNÍ LIDEČ

LEGENDA BAREVNÉHO ROZLIŠENÍ OBJEKTŮ:

- STÁVAJÍCÍ KOLEJE A JINÉ STÁVAJÍCÍ OBJEKTY
- KATASTRÁLNÍ MAPA
- NOVÉ KOLEJE, NÁSTUPIŠTĚ, KOMUNIKACE A POZEMNÍ STAVBY
- KABELOVODY
- PROTIHLUKOVÉ STĚNY, IPO
- ODVODNĚNÍ KOLEJIŠTĚ
- PROVIZORNÍ OBJEKTY A TRASY
- SANACE MOSTNÍHO OBJEKTU
- TRAKČNÍ VEDENÍ, MOSTNÍ OBJEKTY, ODVODNĚNÍ KOMUNIKACÍ
- VODOVODY
- TEPLOVODY
- KANALIZACE
- PLYNOVODY
- ZABEZPEČOVACÍ ZAŘÍZENÍ
- SILNOPROUD
- SDĚLOVACÍ ZAŘÍZENÍ - NOVÉ
- SDĚLOVACÍ ZAŘÍZENÍ - STÁVAJÍCÍ CHRÁNIČKA
- HLAVNÍ KABELOVÁ TRASA
- ZAŘÍZENÍ STAVENIŠTĚ
- BUDOVA S ČÍSLEM POPISNÝM - ÚPRAVY
- BUDOVA S ČÍSLEM POPISNÝM - DEMOLICE
- HRUBÉ TERÉNNÍ ÚPRAVY
- ENERGETICKÉ ROZVODY
- DEMOLICE A DEMONTÁŽE
- HRANICE KATASTRŮ
- DOPRAVNÍ TRASY
- HRANICE OBVODU DRÁHY - POZEMEK SŽ
- HRANICE OBVODU DRÁHY - POZEMEK ČD

LEGENDA STÁVAJÍCÍCH INŽENÝRSKÝCH SÍTÍ

- VODOVOD PITNÁ VODA
- VODOVOD UŽITKOVÁ VODA
- KANALIZACE
- KANALIZACE JEDNOTNÁ
- KANALIZACE DEŠŤOVÁ
- KANALIZACE SPLAŠKOVÁ
- KANALIZACE VÝTLAK
- NN KABELY
- NN NADZEMNÍ VEDENÍ
- VN KABELY
- VN NADZEMNÍ VEDENÍ
- VVN KABELY
- VVN NADZEMNÍ VEDENÍ
- NTL PLYNOVOD
- STL PLYNOVOD
- VTL PLYNOVOD
- SDĚLOVACÍ KABELY
- SDĚLOVACÍ NADZEMNÍ VEDENÍ
- RADIOVÉ SÍTĚ
- ZABEZPEČOVACÍ KABELY
- HORKOVOD
- PAROVOD
- TEPLOVOD

KLAD LISTŮ KOORDINAČNÍ SITUACE:

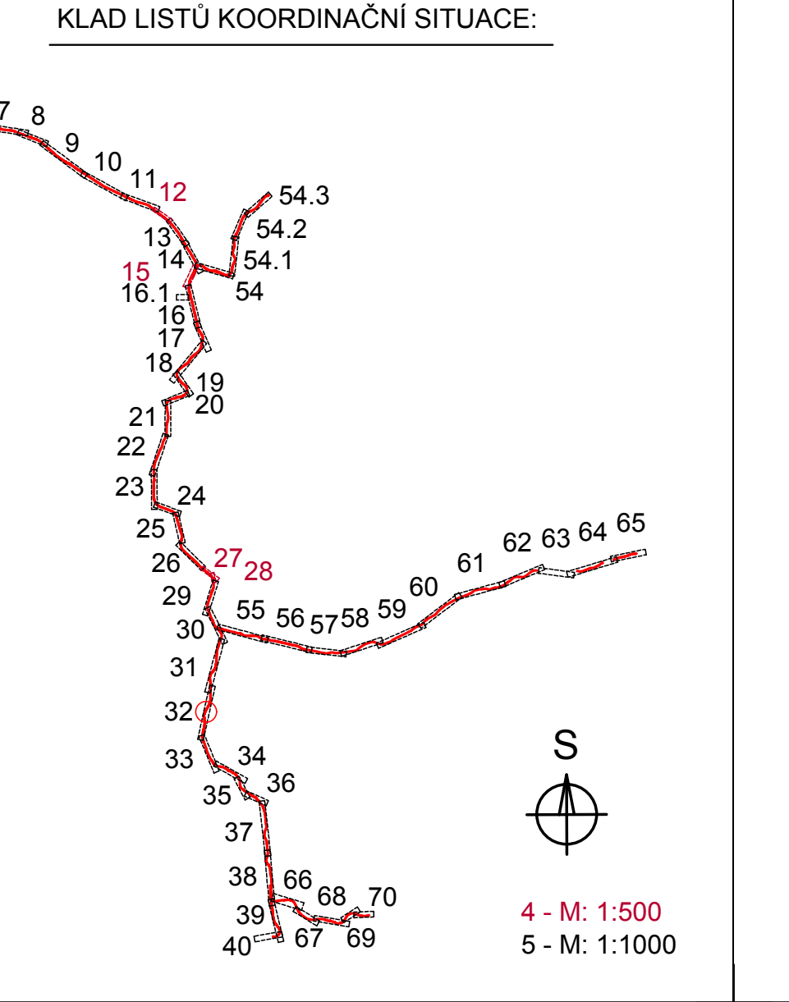

4 - M: 1:500
5 - M: 1:1000

EVROPSKÁ UNIE
Evropské strukturální a investiční fondy
Operační program Doprava

Ministerstvo dopravy
Státní fond dopravní infrastruktury

Jiná ověření:

Paré:

Orientační schéma:

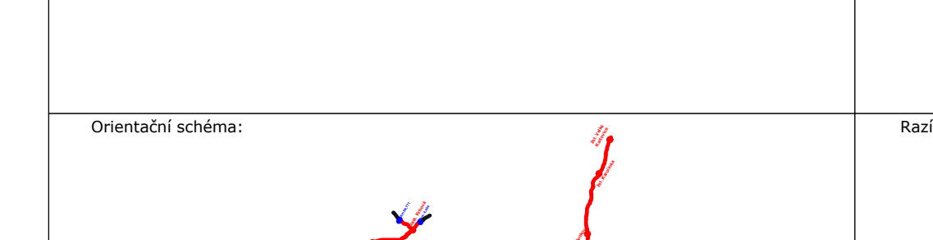

Razítko oprávněné osoby:

Podpis: Datum:

Revize:	Datum:	Popis:	Kontroloval:
000	03.11.2023	Definitivní odevzdání dokumentace	Ing. Zdeněk Španěl

Stavebník/Investor:	**Správa železnic, státní organizace**
Adresa:	Dlážděná 1003/7, 110 00 Praha 1
Zástupce investora:	Stavební správa západ
Adresa:	Sokolovská 1955/278, 190 00 Praha 9

SPRÁVA ŽELEZNIC

Zhotovitel díla:	**Společnost SUBO-SigPro pro ZP+DÚR**
Adresa:	Kounicova 688/26, 611 36 Brno
Kontakt:	T: +420 972 625 804 E: sudop@sudop-brno.cz
Zhotovitel objektu:	**SUDOP Brno, spol. s r.o.**
Adresa:	Kounicova 688/26, 611 36 Brno
Kontakt:	T: +420 972 625 804 E: sudop@sudop-brno.cz
Hlavní projektant (HIP):	Ing. Naništa Josef
Specialista:	

SUDOP BRNO
signal PROJEKT
SUDOP BRNO

Název stavby/akce:	**GSM-R+ETCS Hranice na Moravě - Horní Lideč - Střelná, I. etapa**		Označení investora: S631500709 Označení zhotovitele: 20140-01-0123
Název části:	-		Označení části:
Název objektu/dílčí části:	-		Označení objektu/komplexu:
Název přílohy: Název dílčí části přílohy:	Situace v JŽM část 32		Číslo přílohy: **353**
Odpovědný projektant: Ing. Josef Naništa	Zpracovatel přílohy: Radim Tuček	Měřítko: 1:1000 Formáty: 15x A4	Stupeň dokumentace: **ZDS2**
Kraj: Olomoucký, Zlínský	Katastrální území: viz textová část	TUDU: viz textová část	**Smluvní datum zpracování:** **11/2023**

Označení investora:: S 6 3 1 5 0 0 7 0 9 _ Stupeň dokumentace: Z D S 2 _ Část: X X X X X _ Objekt: X X X X X X X X _ Podobjekt: X X _ Příloha: _ Revize: _ 0 0 0

[Prostor pro další informace]