22,3
22,2
22,1
22,0
Dolní padělky
LEGENDA BAREVNÉHO ROZLIŠENÍ OBJEKTŮ
LEGENDA STÁVAJÍCÍCH INŽENÝRSKÝCH SÍTÍ

KLAD LISTŮ KOORDINAČNÍ SITUACE:

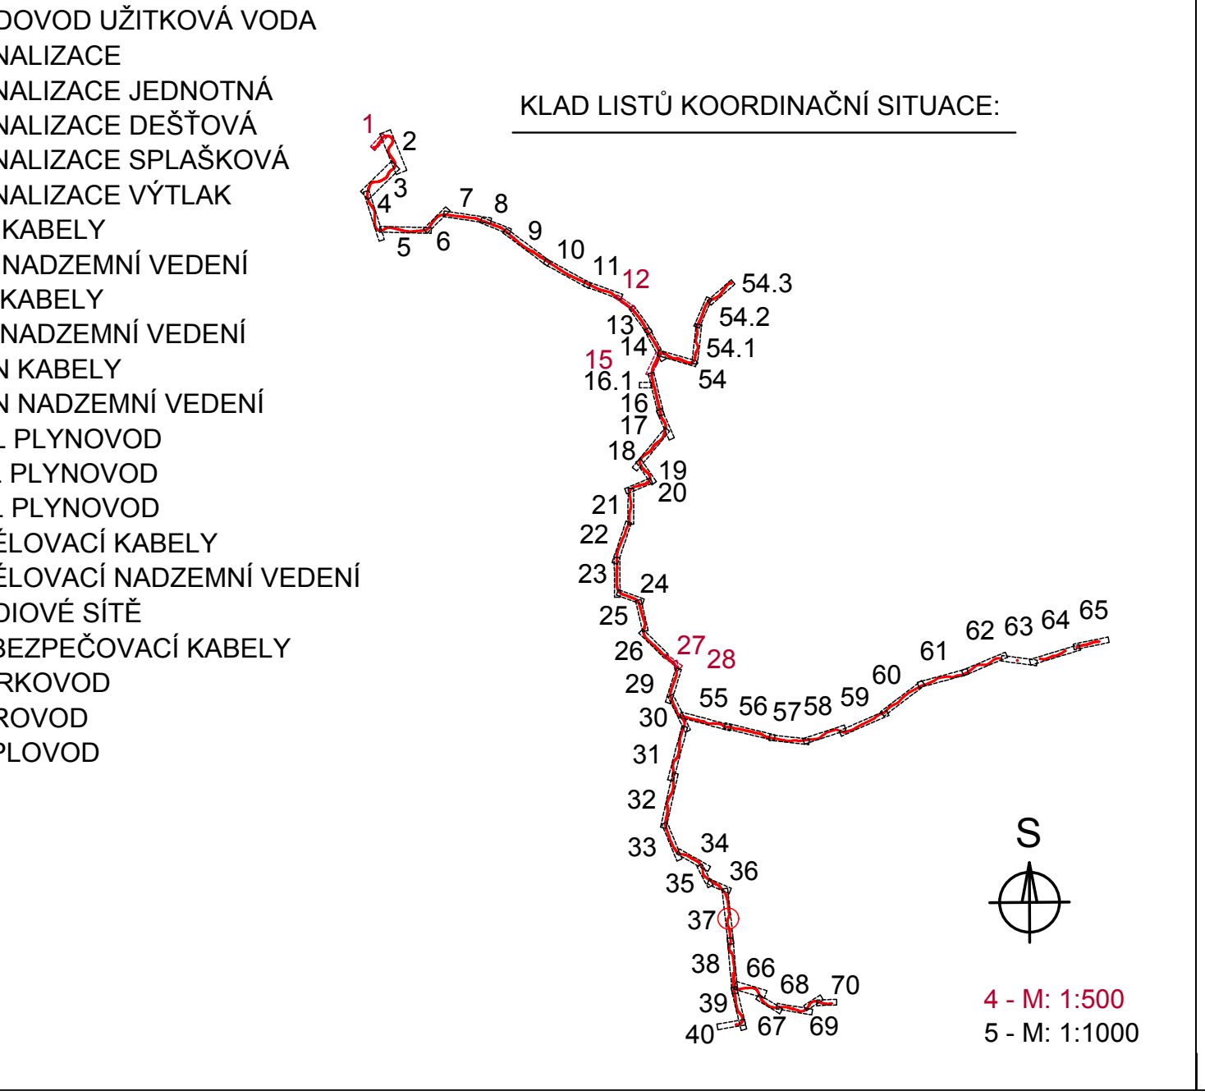

4 - M: 1:500
5 - M: 1:1000

EVROPSKÁ UNIE
Evropské strukturální a investiční fondy
Operační program Doprava

Ministerstvo dopravy
Státní fond dopravní infrastruktury

Jiná ověření:

Paré:

Orientační schéma:

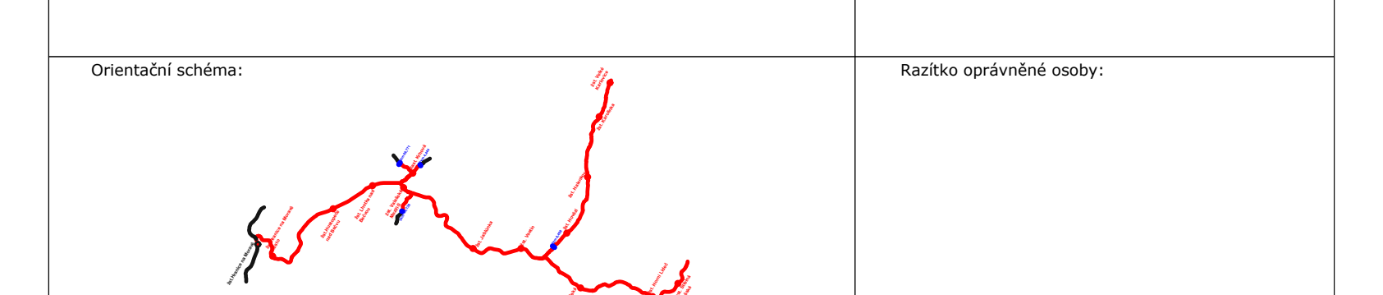

Razítko oprávněné osoby:

Podpis: Datum:

Revize:	Datum:	Popis:	Kontroloval:
000	03.11.2023	Definitivní odevzdání dokumentace	Ing. Zdeněk Španěl

Stavebník/Investor:	**Správa železnic, státní organizace**
Adresa:	Dlážděná 1003/7, 110 00 Praha 1
Zástupce investora:	Stavební správa západ
Adresa:	Sokolovská 1955/278, 190 00 Praha 9

SPRÁVA ŽELEZNIC

Zhotovitel díla:	**Společnost SUBO-SigPro pro ZP+DÚR**
Adresa:	Kounicova 688/26, 611 36 Brno
Kontakt:	T: +420 972 625 804 E: sudop@sudop-brno.cz
Zhotovitel objektu:	**SUDOP Brno, spol. s r.o.**
Adresa:	Kounicova 688/26, 611 36 Brno
Kontakt:	T: +420 972 625 804 E: sudop@sudop-brno.cz
Hlavní projektant (HIP):	Ing. Naništa Josef
Specialista:	

SUDOP BRNO
signal PROJEKT
SUDOP BRNO

Název stavby/akce:	**GSM-R+ETCS Hranice na Moravě - Horní Lideč - Střelná, I. etapa**		Označení investora: S631500709 Označení zhotovitele: 20140-01-0123
Název části:	-		Označení části:
Název objektu/dílčí části:	-		Označení objektu/komplexu:
Název přílohy: Název dílčí části přílohy:	Situace v JŽM část 37		Číslo přílohy: **358**
Odpovědný projektant: Ing. Josef Naništa	Zpracovatel přílohy: Radim Tuček	Měřítko: 1:1000 Formáty: 15x A4	Stupeň dokumentace: **ZDS2**
Kraj: Olomoucký, Zlínský	Katastrální území: viz textová část	TUDU: viz textová část	**Smluvní datum zpracování:** **11/2023**

Označení investora::	*Stupeň dokumentace:*	*Část:*	*Objekt:*	*Podobjekt:*	*Příloha:*	*Revize:*
S 6 3 1 5 0 0 7 0 9	*_ Z D S 2*	*_ X X X X X*	*_ X X X X X X X X*	*_ X X*	*_*	*_ 0 0 0*

[Prostor pro další informace]