PS 26-02-50
t.ú. Vsetín - st.hranice SR, DOK a TOK
PS 27-02-80
t.ú. Hranice na Moravě - st.hranice SR, přenosový systém
PS 21-02-51
t.ú. Horní Lideč - Valašské Klobouky, TOK
PS 21-02-50
t.ú. Horní Lideč - Valašské Klobouky, TK
PS 26-02-20
t.ú. Vsetín - st.hranice SR, úprava rozhlasových zařízení
PS 21-02-50
t.ú. Horní Lideč - Valašské Klobouky, TOK
PS 21-02-50
t.ú. Horní Lideč - Valašské Klobouky, TK
PS 26-02-50
t.ú. Vsetín - st.hranice SR, DOK a TOK
SO 19-86-01
Horní Lideč, úprava rozvodů nn
SO 21-20-01
t.ú. Horní Lideč - Valašské Klobouky, Přechody kabelů přes umělé stavby
SO 26-72-01
t.ú. Vsetín - st.hranice SR, Stavební úpravy pro TTS6kV
PS 26-03-60
t.ú. Vsetín - st.hranice SR, TTS 6kV
PS 19-02-90
BTS 482 ŽST Horní Lideč
21.1
21.0
20.9
20.8
20.7
20.6
20.5
20.4
20.3
20.2
20.1
20.0
19.9
19.8
19.7
19.6
19.5
19.4
19.3
19.2
19.1
19.0
18.6
18.5
18.4
27.4
27.3
27.2
27.1
26.9
km 18,499
budova PPS
trafostanice
nástupiště
CHODNIK
ASFALT. SILNICE
asf. cesta
ASF.CHODNIK

LEGENDA BAREVNÉHO ROZLIŠENÍ OBJEKTŮ:

- ▬ STÁVAJÍCÍ KOLEJE A JINÉ STÁVAJÍCÍ OBJEKTY
- ▬ KATASTRÁLNÍ MAPA
- ▬ NOVÉ KOLEJE, NÁSTUPIŠTĚ, KOMUNIKACE A POZEMNÍ STAVBY
- ▬ KABELOVODY
- ▬ PROTIHLUKOVÉ STĚNY, IPO
- ▬ ODVODNĚNÍ KOLEJIŠTĚ
- ▬ PROVIZORNÍ OBJEKTY A TRASY
- ▬ SANACE MOSTNÍHO OBJEKTU
- ▬ TRAKČNÍ VEDENÍ, MOSTNÍ OBJEKTY, ODVODNĚNÍ KOMUNIKACÍ
- ▬ VODOVODY
- ▬ TEPLOVODY
- ▬ KANALIZACE
- ▬ PLYNOVODY
- ▬ ZABEZPEČOVACÍ ZAŘÍZENÍ
- ▬ SILNOPROUD
- ▬ SDĚLOVACÍ ZAŘÍZENÍ - NOVÉ
- ▬ SDĚLOVACÍ ZAŘÍZENÍ - STÁVAJÍCÍ CHRÁNIČKA
- ▬ HLAVNÍ KABELOVÁ TRASA
- ▨ ZAŘÍZENÍ STAVENIŠTĚ
- ▨ BUDOVA S ČÍSLEM POPISNÝM - ÚPRAVY
- ▨ BUDOVA S ČÍSLEM POPISNÝM - DEMOLICE
- ▨ HRUBÉ TERÉNNÍ ÚPRAVY
- ▬ ENERGETICKÉ ROZVODY
- ▬ DEMOLICE A DEMONTÁŽE
- HRANICE KATASTRŮ
- DOPRAVNÍ TRASY
- HRANICE OBVODU DRÁHY - POZEMEK SŽ
- HRANICE OBVODU DRÁHY - POZEMEK ČD

LEGENDA STÁVAJÍCÍCH INŽENÝRSKÝCH SÍTÍ

- VODOVOD PITNÁ VODA
- VODOVOD UŽITKOVÁ VODA
- KANALIZACE
- KANALIZACE JEDNOTNÁ
- KANALIZACE DEŠŤOVÁ
- KANALIZACE SPLAŠKOVÁ
- KANALIZACE VÝTLAK
- NN KABELY
- NN NADZEMNÍ VEDENÍ
- VN KABELY
- VN NADZEMNÍ VEDENÍ
- VVN KABELY
- VVN NADZEMNÍ VEDENÍ
- NTL PLYNOVOD
- STL PLYNOVOD
- VTL PLYNOVOD
- SDĚLOVACÍ KABELY
- SDĚLOVACÍ NADZEMNÍ VEDENÍ
- RADIOVÉ SÍTĚ
- ZABEZPEČOVACÍ KABELY
- HORKOVOD
- PAROVOD
- TEPLOVOD

KLAD LISTŮ KOORDINAČNÍ SITUACE:

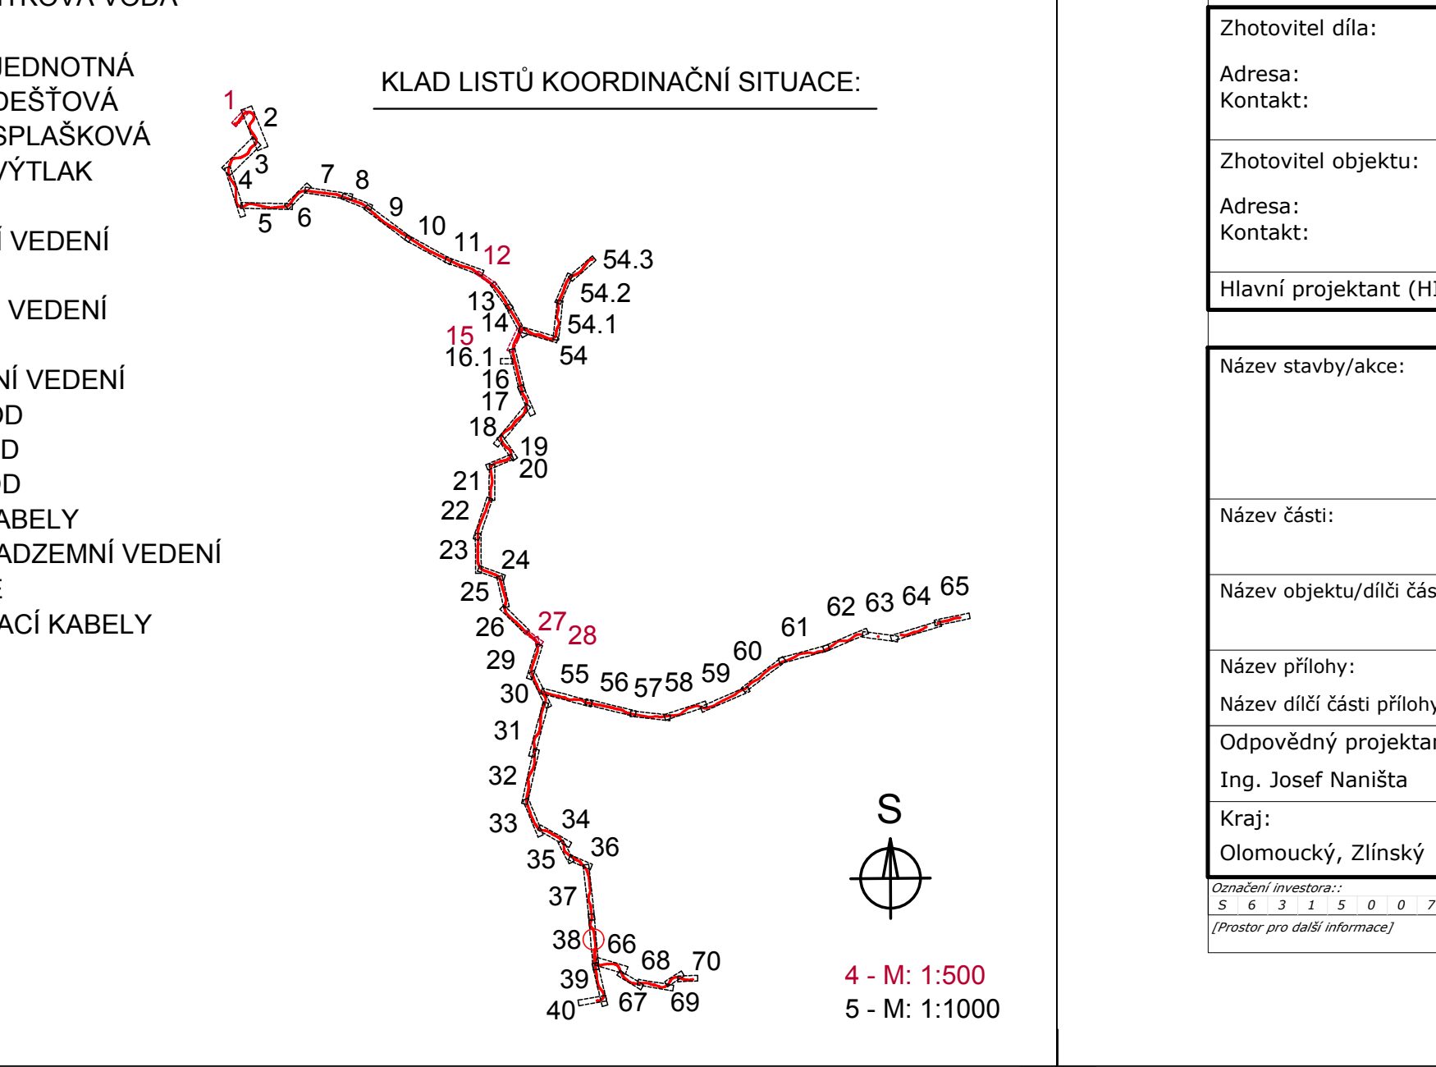

4 - M: 1:500
5 - M: 1:1000

EVROPSKÁ UNIE
Evropské strukturální a investiční fondy
Operační program Doprava

Ministerstvo dopravy
Státní fond dopravní infrastruktury

Jiná ověření:

Paré:

Orientační schéma:

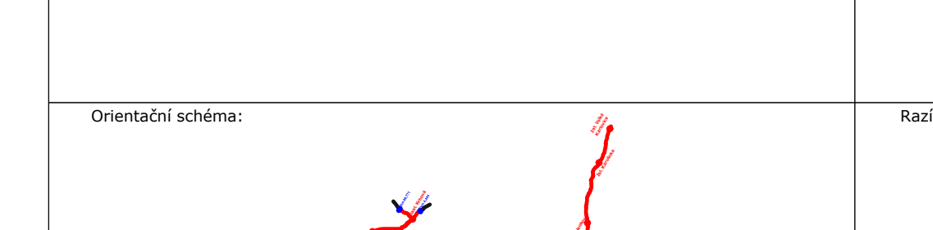

Razítko oprávněné osoby:

Podpis: Datum:

Revize:	Datum:	Popis:	Kontroloval:
000	03.11.2023	Definitivní odevzdání dokumentace	Ing. Zdeněk Španěl

Stavebník/Investor: **Správa železnic, státní organizace**
Adresa: Dlážděná 1003/7, 110 00 Praha 1
Zástupce investora: Stavební správa západ
Adresa: Sokolovská 1955/278, 190 00 Praha 9

SPRÁVA ŽELEZNIC

Zhotovitel díla: **Společnost SUBO-SigPro pro ZP+DÚR**
Adresa: Kounicova 688/26, 611 36 Brno
Kontakt: T: +420 972 625 804
E: sudop@sudop-brno.cz

SUDOP BRNO
signal PROJEKT

Zhotovitel objektu: **SUDOP Brno, spol. s r.o.**
Adresa: Kounicova 688/26, 611 36 Brno
Kontakt: T: +420 972 625 804
E: sudop@sudop-brno.cz

SUDOP BRNO

Hlavní projektant (HIP): Ing. Naništa Josef
Specialista:

Název stavby/akce: **GSM-R+ETCS Hranice na Moravě - Horní Lideč - Střelná, I. etapa**
Označení investora: S631500709
Označení zhotovitele: 20140-01-0123
Název části: -
Označení části:
Název objektu/dílčí části: -
Označení objektu/komplexu:
Název přílohy: Situace v JŽM
Název dílčí části přílohy: část 38
Číslo přílohy: **359**
Odpovědný projektant: Ing. Josef Naništa
Zpracovatel přílohy: Radim Tuček
Měřítko: 1:1000
Formáty: 15x A4
Stupeň dokumentace: **ZDS2**
Kraj: Olomoucký, Zlínský
Katastrální území: viz textová část
TUDU: viz textová část
Smluvní datum zpracování: **11/2023**

Označení investora::	Stupeň dokumentace:	Část:	Objekt:	Podobjekt:	Příloha:	Revize:
S631500709	_ZDS2	_XXXXX	_XXXXXXXX	_XX	_	_000

[Prostor pro další informace]