# SITUACE

M 1:1000

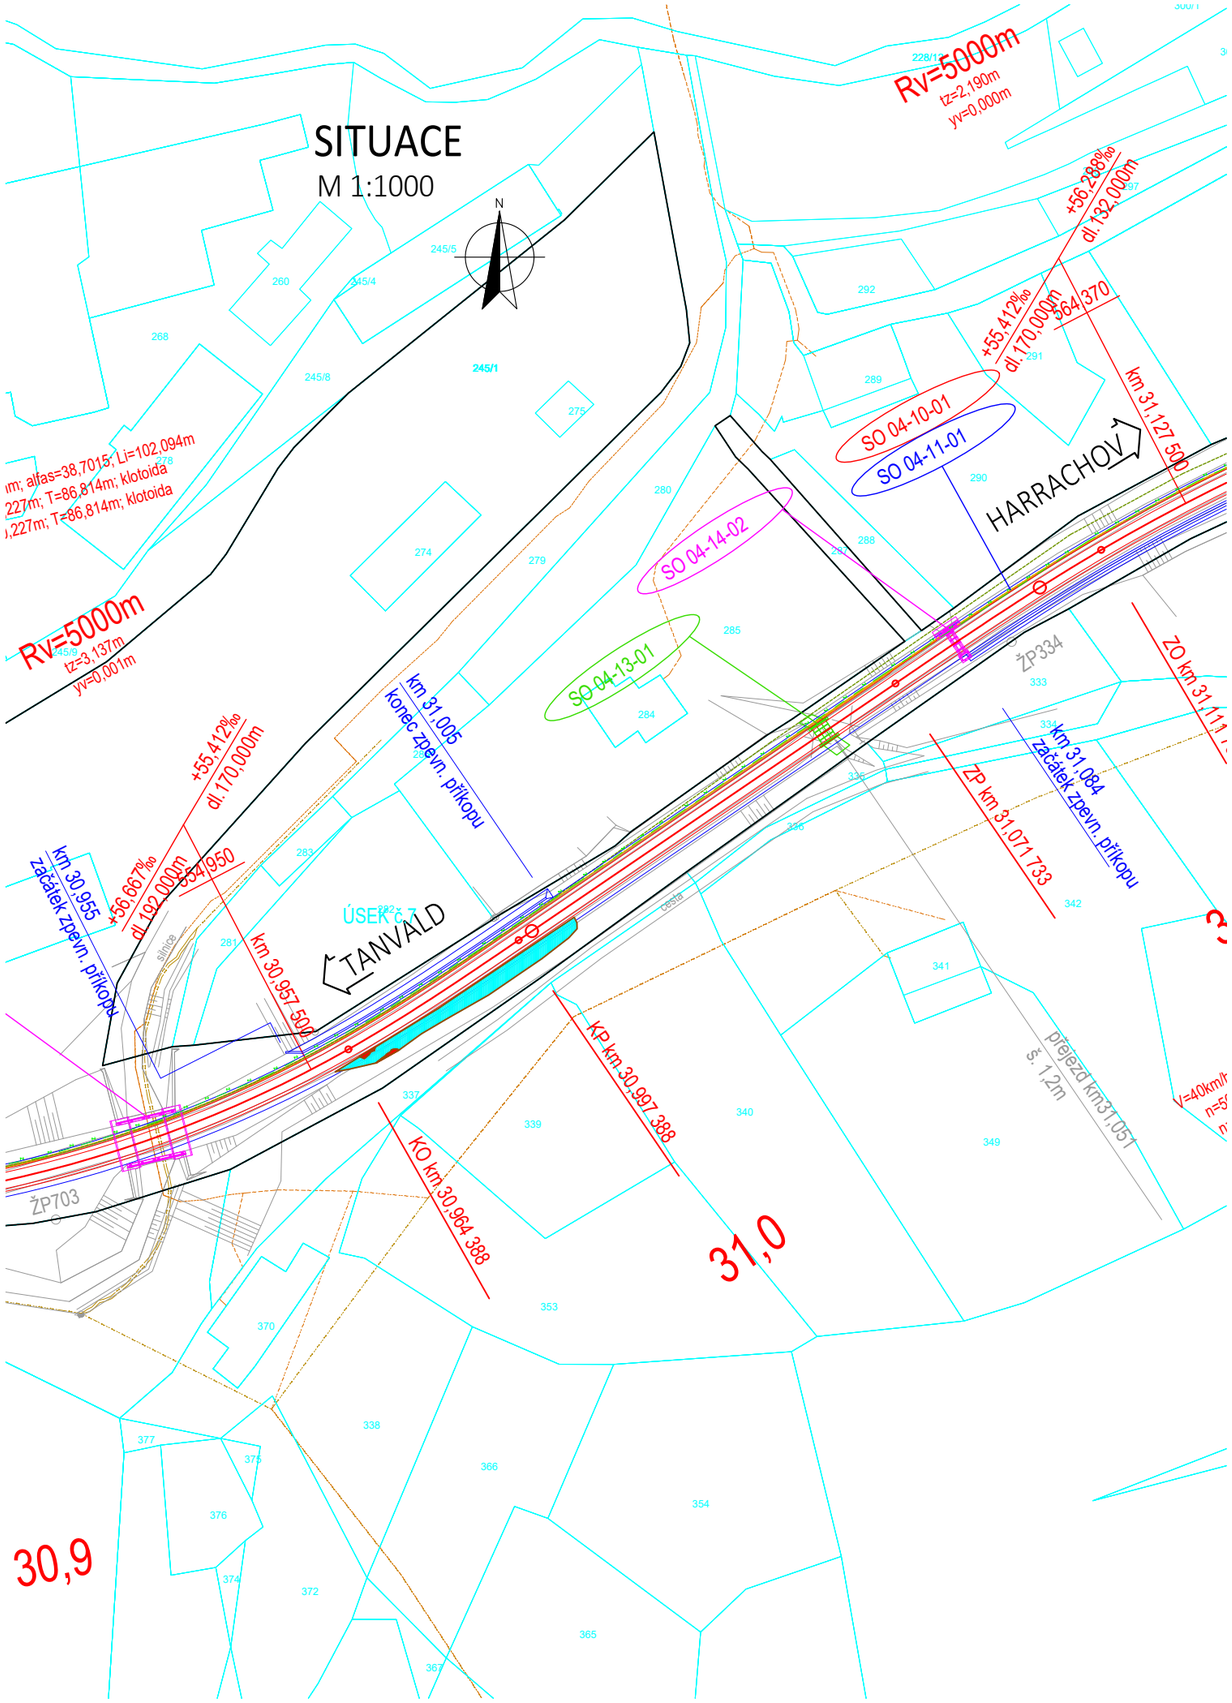


Výškový systém Bpv

Souřadnicový systém S-JTSK

| Číslo změny: | Obsah změny: | Datum změny: |
|---|---|---|
| 01 | Zapracování připomínek | 10/2021 |
| 02 | - | - |
| 03 | - | - |

Generální projektant: TÝM/SAGASTA - Tanvald - Kořenov

TÝM DOPRAVNÍHO INŽENÝRSTVÍ s.r.o. Renaissance of Quality

SAGASTA

Zpracovatel dílčí části dokumentace:

| Vypracoval: | Zodp. projektant: | Kontroloval: |
|---|---|---|
| Ing. Martin Knytl | Ing. Dávid Kuczik | Ing. Vít Hoznour |

Kraj: Liberecký

Traťový úsek/Obec: 1671 Liberec - Harrachov st.hr.

Investor: Správa železnic, státní organizace; Dlážděná 1003/7; 110 00 Praha 1

SAGASTA

Akce:

# Oprava trati v úseku Tanvald - Kořenov

SO 04-14-02 Propustek v ev. km 31,076

| | |
|---|---|
| Formát: | 2xA4 |
| Datum: | 11/2021 |
| Účel: | DSP+PDPS |
| Č. zakázky: | 64020136 |
| Změna: | Č. kopie: |
| Měřítko: | 1:1000 |
| Část dokumentace: | E.1.4.8 |
| | 2 |

Obsah dokumentace:

SITUACE